


PŮDORYS 1NP - SKUTKOVÝ STAV

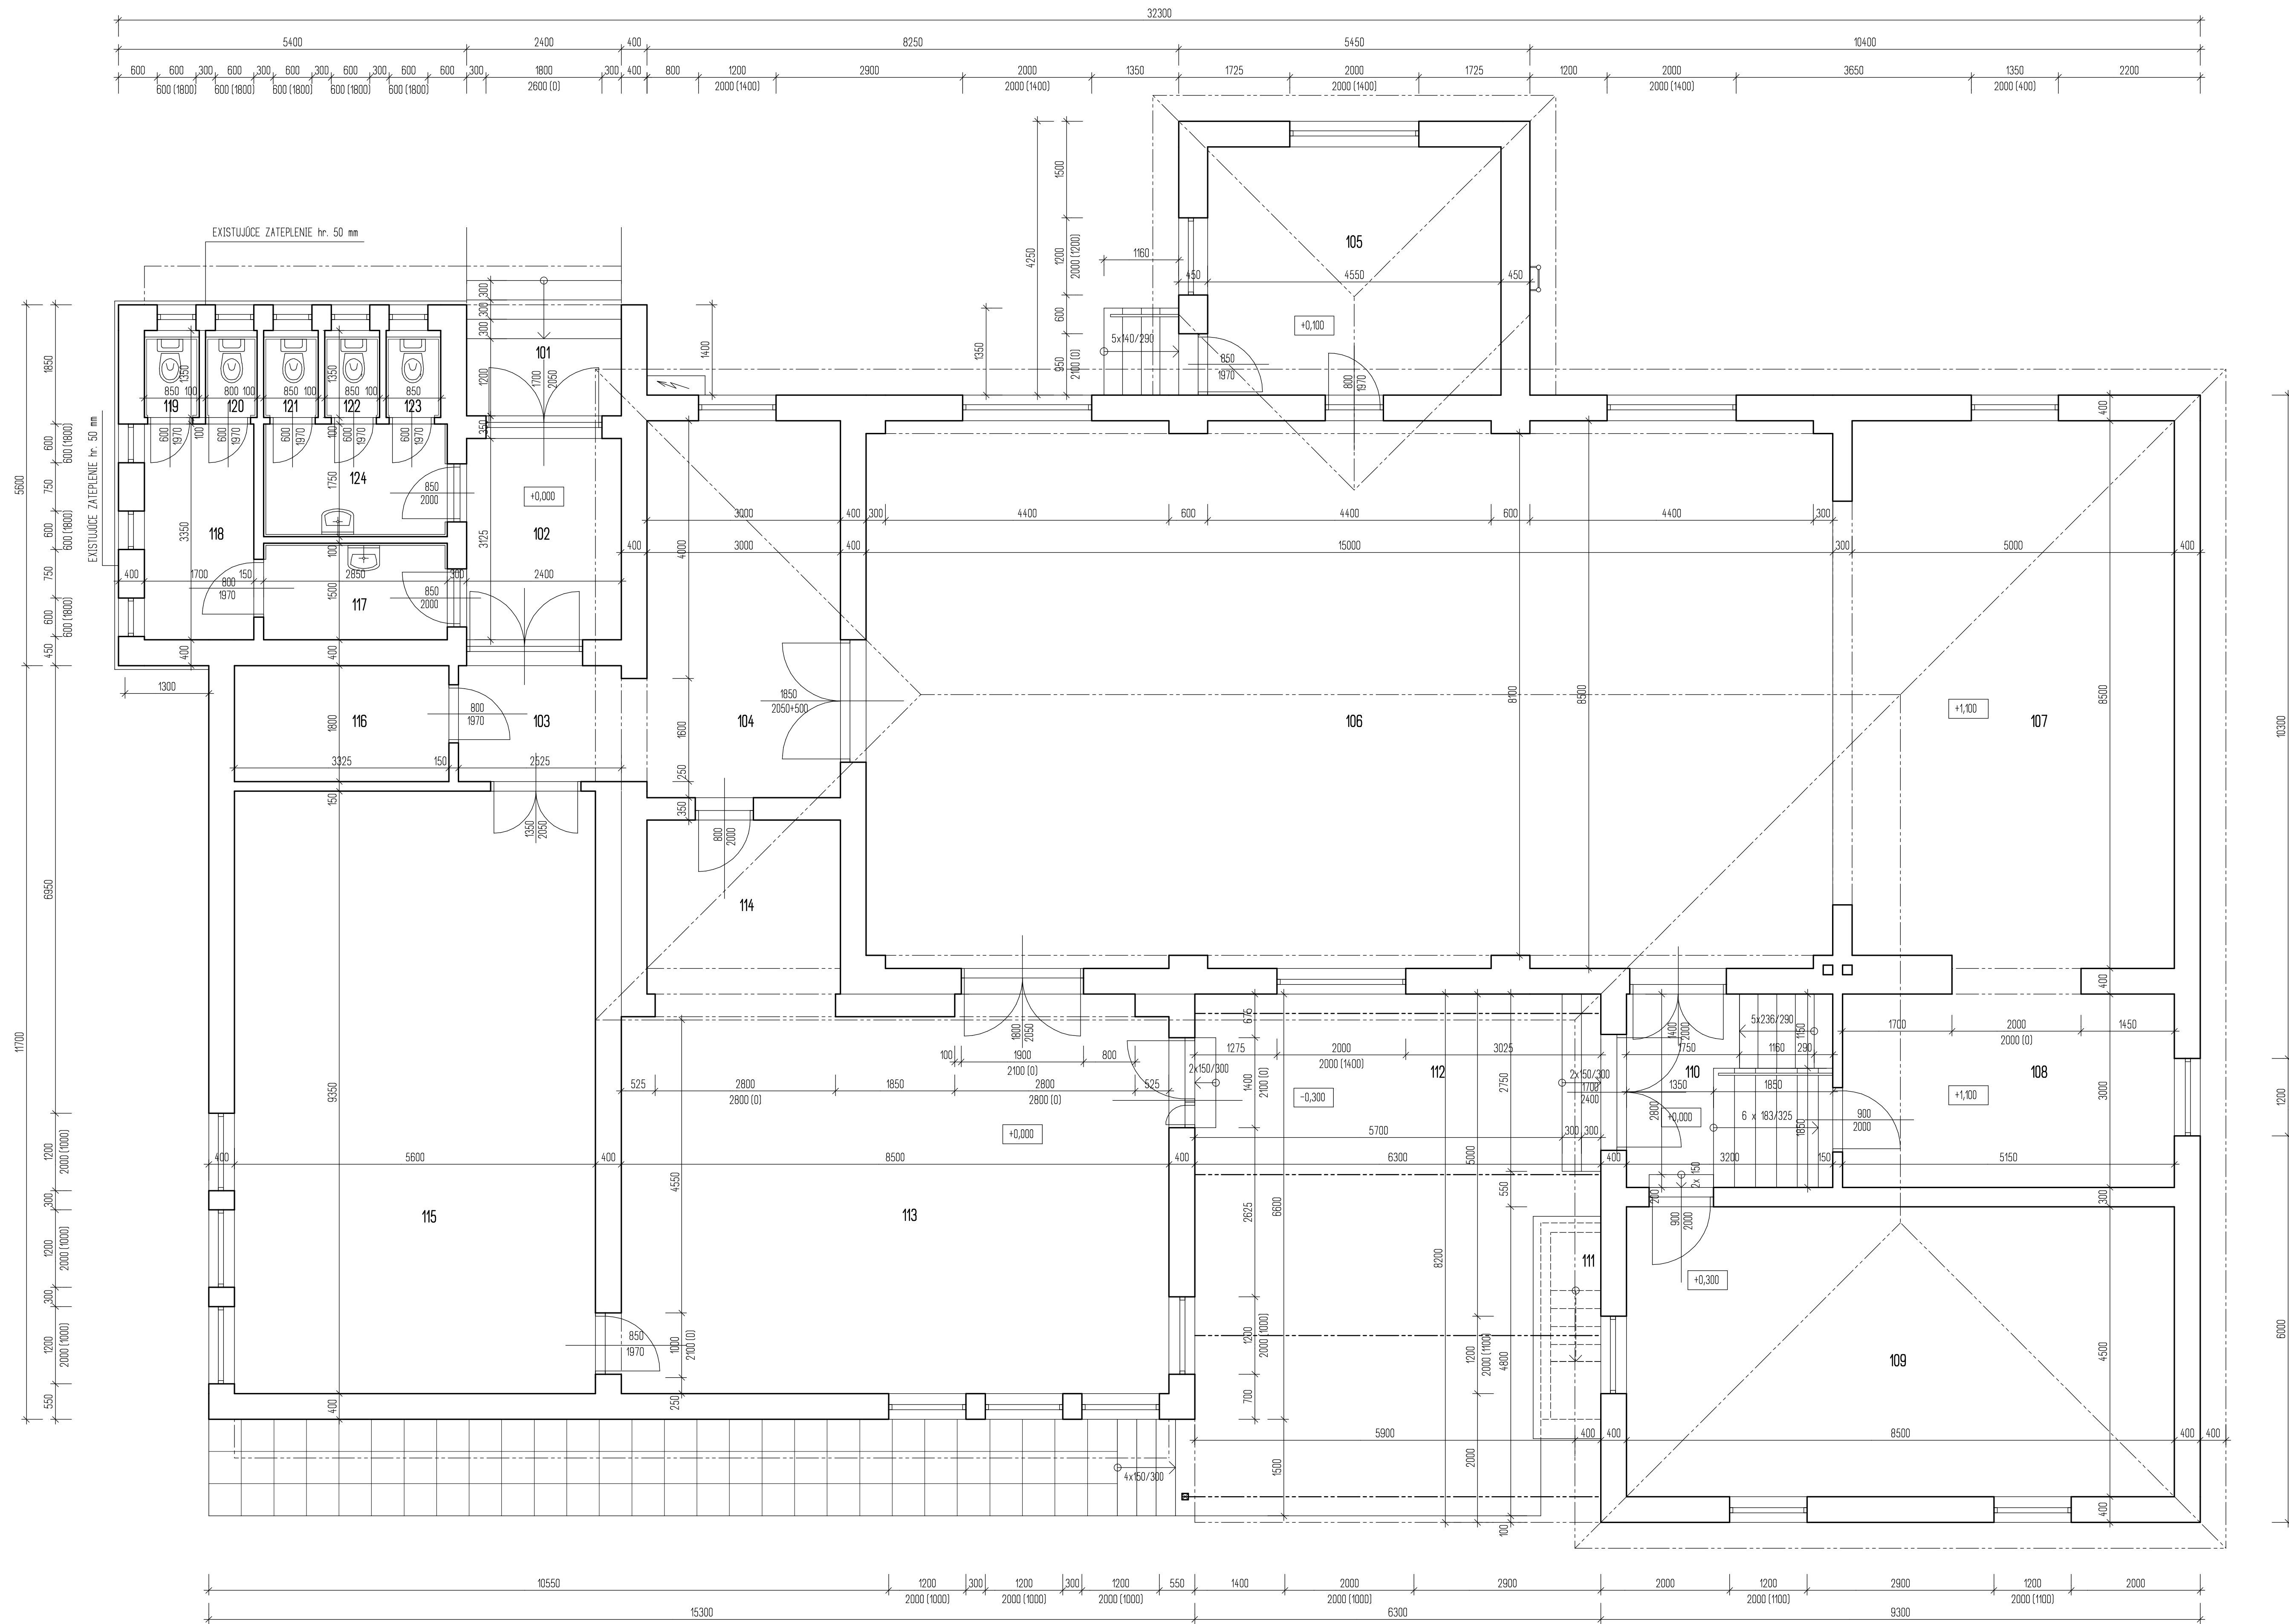

LEGENDA

ČM.	NÁZOV MIESTNOSTI	PLOCHA	OPRAVY POVRCHOV		
			PODLAHA	STĚNY	STROP
101	VONKÁJŠIE SCHODY+ZÁVĚTRIE	5,040	protišmyk. mraz. dlažba	vonkajšia omietka	vonkajšia omietka
102	ZÁVERIE	7,500	keramická dlažba	vápenná omietka	vápenná omietka
103	CHODBA	5,185	keramická dlažba	vápenná omietka	vápenná omietka
104	SÁLNA	17,550	keramická dlažba	vápenná omietka drevený obklad	vápenná omietka
105	KUCHYŇA	17,623	keramická dlažba	vápenná omietka keramický obklad drevený obklad	vápenná omietka
106	KULTÚRNA SÁLA	126,770	drevená podlaha	vápenná omietka keramický obklad drevený obklad	drevený obklad
107	JAVISKO	42,150	drevená podlaha	vápenná omietka drevený obklad	vápenná omietka
108	REKVIZITY	15,450	drevená podlaha	vápenná omietka drevený obklad	vápenná omietka
109	CIRKEVNÁ MIESTNOSŤ-CITÁREŇ	38,250	cehnen. poter+PVC+text.	vápenná omietka drevený obklad	vápenná omietka
110	CHODBA + VNÚTORNE SCHODY	9,600	cementový poter + PVC	vápenná omietka	vápenná omietka
111	SCHODISKO DO SUTERÉNU	2,262	betónová mazačina	vápenná omietka	vápenná omietka
112	TERASA + SCHODY	48,600	terazzo dlažba	vonkajšia omietka	prestrešenie lexan
113	ZASADAČKA	49,725	drevená podlaha	vápenná omietka drevený obklad	vápenná omietka
114	BAR	9,080	keramická dlažba	vápenná omietka drevený obklad	vápenná omietka
115	SPOLOČENSKÁ MIESTNOSŤ	51,520	drevená podlaha	vápenná omietka drevený obklad	vápenná omietka
116	SKLAD	5,985	keramická dlažba	vápenná omietka	vápenná omietka
117	PREDSIER WC MUŽI	4,275	keramická dlažba	vápenná omietka keramický obklad	vápenná omietka
118	PISOAR MUŽI	5,695	keramická dlažba	vápenná omietka keramický obklad	vápenná omietka
119	WC MUŽI	1,063	keramická dlažba	vápenná omietka keramický obklad	vápenná omietka
120	WC MUŽI	1,000	keramická dlažba	vápenná omietka keramický obklad	vápenná omietka
121	WC ŽENY	1,063	keramická dlažba	vápenná omietka keramický obklad	vápenná omietka
122	WC ŽENY	1,063	keramická dlažba	vápenná omietka keramický obklad	vápenná omietka
123	WC ŽENY	1,063	keramická dlažba	vápenná omietka keramický obklad	vápenná omietka
124	PREDSIER ŽENY	4,988	keramická dlažba	vápenná omietka	vápenná omietka

CELKOVÁ PLOCHA : 472,550 m²

TENTO VÝKRES JE ORIGINÁL. JEHO KÓPIROVANIE BEZ SOHLASU AUTÓROV JE TRESTNÉ PODĽA § 24, ZÁKONA č. 618/2002 Z.Z.

ZODP. PROJEKTANT	VYPRACOVÁV	HL. INŽINIER	Ing. SIMONOVÁ ZUZANA HARJOVA 16, 038 01 MARTIN PROJEKTOVÝ ÚSTAV TEL: 038 26 59 78 E-MAIL: z.simonova@upk.sk
ING. SIMONOVÁ Z.	ING. SIMONOVÁ Z.		
KRAJ	ZILINSKÝ	DO	DANOVÁ
INVESTOR	OBEC DANOVÁ, 038 42 DANOVÁ		
NÁZOV	KULTÚRNY DOM - DANOVÁ ZNÍŽENIE ENERGETICKEJ NÁROČNOSTI k. ú. DANOVÁ, parc. č. 4		ZAKAZČ. 2017/16 DÁTUM 06/2017 OCEL 01 - STAVEBNÁ ČASŤ
OBSAH	PŮDORYS 1NP - SKUTKOVÝ STAV	MIERKA 1:50	DIEL. Č. 01 VÝKR. Č. 04