
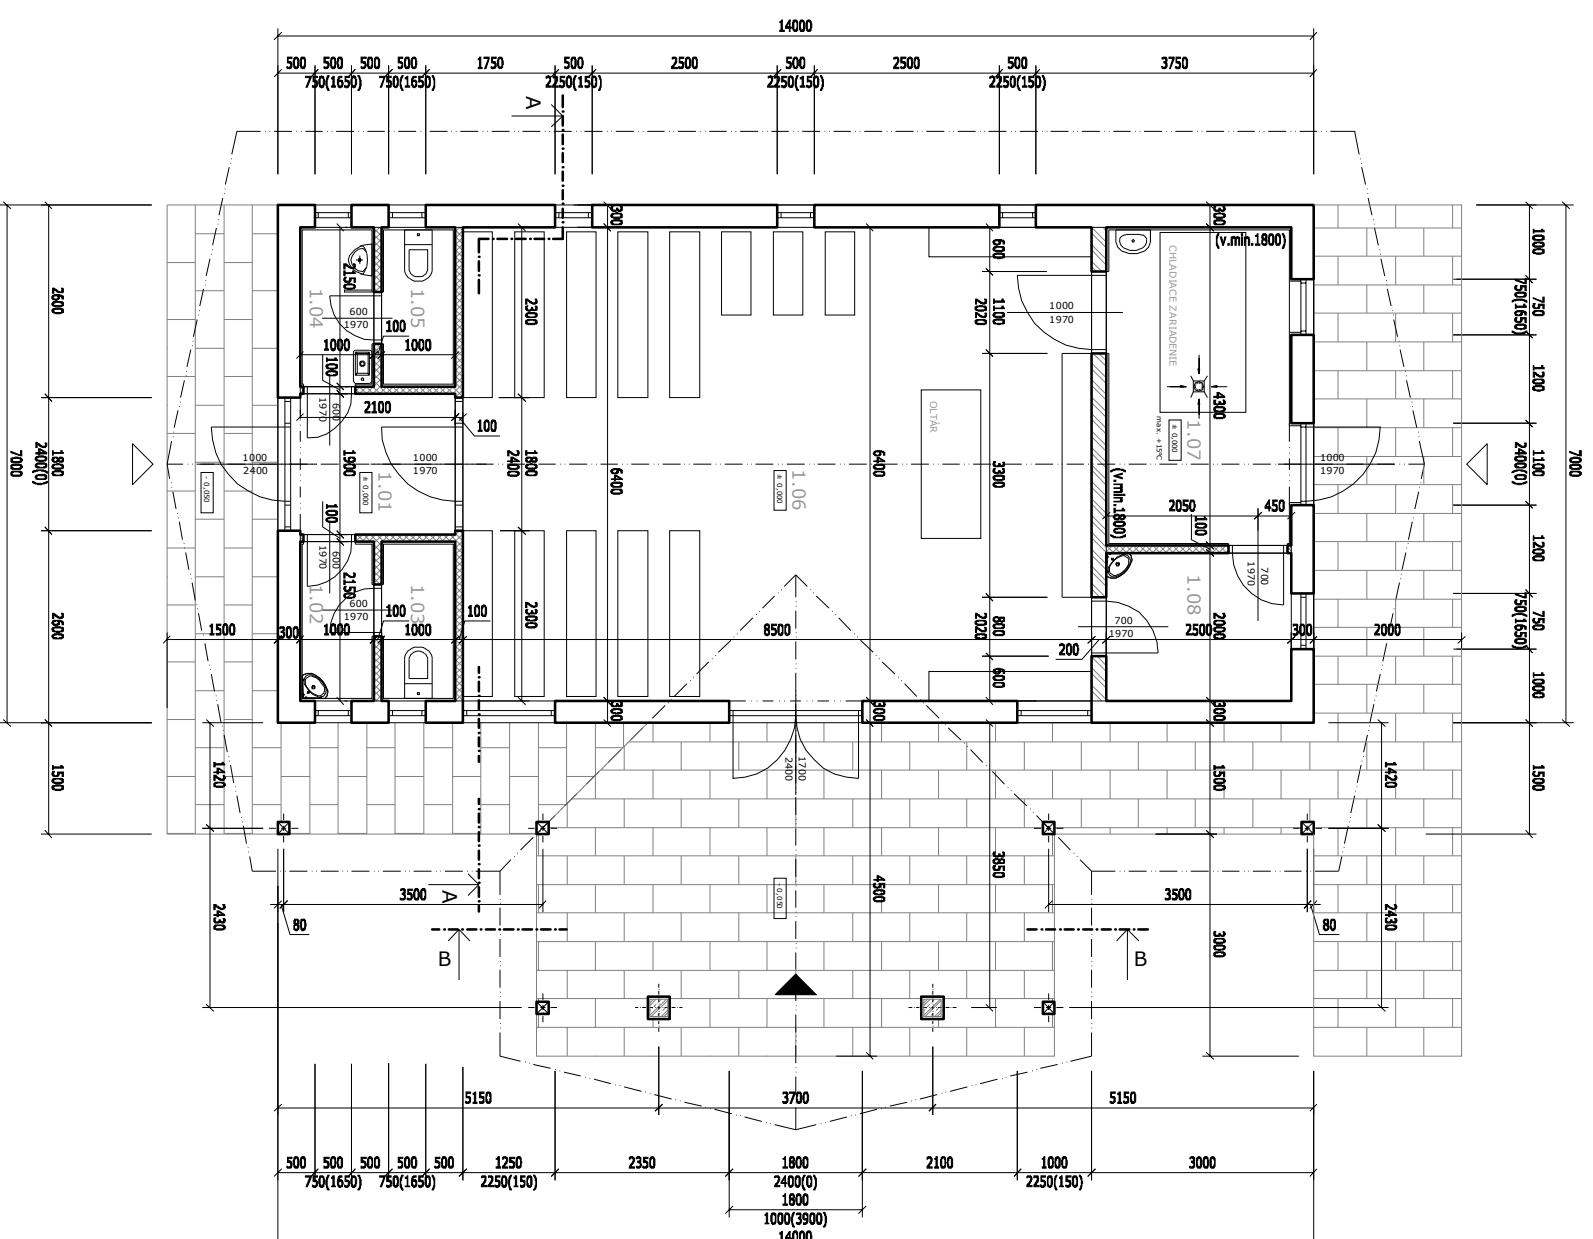


LEGENDA MIESTNOSTÍ

Č.M.	NÁZOV MIESTNOSTI	PLOCHA (m ²)	PODLAHA	STENY	STROP	POZNÁMKA
1.01	ZÁDVERIE	4,30	KERAMICKÁ DIAŽBA	VC OMIETKA HLADKÁ	SDK STROP	SOKEL 100 MM
1.02	PREDSIENĽ WC ŽENY	2,20	KERAMICKÁ DIAŽBA	KERAMICKÝ OBKLAD	SDK STROP	OBKLAD V. cca 2,0 M
1.03	WC ŽENY	2,20	KERAMICKÁ DIAŽBA	KERAMICKÝ OBKLAD	SDK STROP	OBKLAD V. cca 2,0 M
1.04	PREDSIENĽ WC MUŽI + PISOAR	2,20	KERAMICKÁ DIAŽBA	KERAMICKÝ OBKLAD	SDK STROP	OBKLAD V. cca 2,0 M
1.05	WC MUŽI	2,20	KERAMICKÁ DIAŽBA	KERAMICKÝ OBKLAD	SDK STROP	OBKLAD V. cca 2,0 M
1.06	OBRADNÁ STEŇ	54,70	KERAMICKÁ DIAŽBA	VC OMIETKA HLADKÁ	SDK STROP	SOKEL 100 MM
1.07	CHLADIACA MIESTNOSŤ	10,90	KERAMICKÁ DIAŽBA	KERAMICKÝ OBKLAD	SDK STROP	OBKLAD V. min. 1,8 M
1.08	ZÁZEMIE PREVÁDZKY	5,00	KERAMICKÁ DIAŽBA	VC OMIETKA HLADKÁ	SDK STROP	SOKEL 100 MM
Σ		83,70				

LEGENDA MATERIÁLOV

	MURIVO hr. 300 mm, Z MUROVACÍCH TVÁRNIC Z AUTOKLAVOVANÉHO PÓROBETÓNU, NA TENKOVRSŤOVOU LEPIACU MALTU
	MURIVO hr. 200 mm, Z MUROVACÍCH TVÁRNIC Z AUTOKLAVOVANÉHO PÓROBETÓNU, NA TENKOVRSŤOVOU LEPIACU MALTU
	MURIVO hr. 100 mm, Z MUROVACÍCH PRIEKOVÝCH TVÁRNIC Z AUTOKLAVOVANÉHO PÓROBETÓNU, NA TENKOVRSŤOVOU LEPIACU MALTU
	STĽP O ROZMEROCH 300x300 mm, ZO STĽPOVÝCH ŠALOVACÍCH TVÁRNIC, ZALIATE BETÓNOM C20/25 S OCELOVOU VYSTUŽOU Ø 12 mm, alt. VÍD STATIKA
	DREVENÝ STĽPIK O ROZMEROCH 160x160 mm - SÚČASŤ DREVENÉHO KROVU

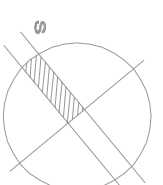

Vypracoval:	Ing. Koporová	Ing. KOPOROVÁ Karolína Kpt. Jarosla 5, Košice tel: 0907 946 104, 055 313 14 78 e-mail: k.koporova@centrum.sk
Ved. projektant:	Ing. Koporová	
INVESTOR:	Obecný úrad Fulianka 3, 082 12 Kapušany, okr. Prešov	Stupeň PD: PSP
MIESTO:	KÚ FULIANKA, parc. č. 140, 082 12, okr. PREŠOV	Dátum: IV. 2014
STAVBA:	DOM NÁDEJE VO FULIANKE	Počet A4: 2 Mierka: 1:100
OBSAH:	Číslo výkresu:	03
PÔDORYS 1.NP		