













LEGENDA MIESTNOSTÍ

Č.M.	NÁZOV MIESTNOSTI	PLOCHA (m²)
1.01	ZÁDVERIE	4,30
1.02	PREDSIEN WC ŽENY	2,20
1.03	WC ŽENY	2,20
1.04	PREDSIEN WC MUŽI + PISOAR	2,20
1.05	WC MUŽI	2,20
1.06	OBRADNÁ SEŇ	54,70
1.07	CHLADIACA MIESTNOSŤ	10,90
1.08	ZÁZEMIE PREVÁDZKY	5,00
Σ		83,70

LEGENDA MATERIÁLOV

-  VYPINAČ JEDNOPÓLOVÝ
-  VYPINAČ SÉRIOVÝ
-  VYPINAČ STRIEDAVÝ
-  ZÁSUVKA JEDNOPÓLOVÁ
-  ZÁSUVKA DVOJITÁ JEDNOPÓLOVÁ
-  STROPNÉ SVIETIDLO
-  NÁSTENNÉ SVIETIDLO
-  NÁSTENNÉ SVIETIDLO SO SENZOROM POHYBU
-  REPRODUKTOR NAPÁJANÝ Z OZVUČOVACEJ SÚSTAVY KÁBLOM CYKY-B 2x1,5
-  ROZVÁDZAČ ELI

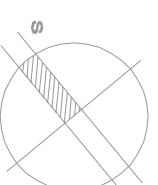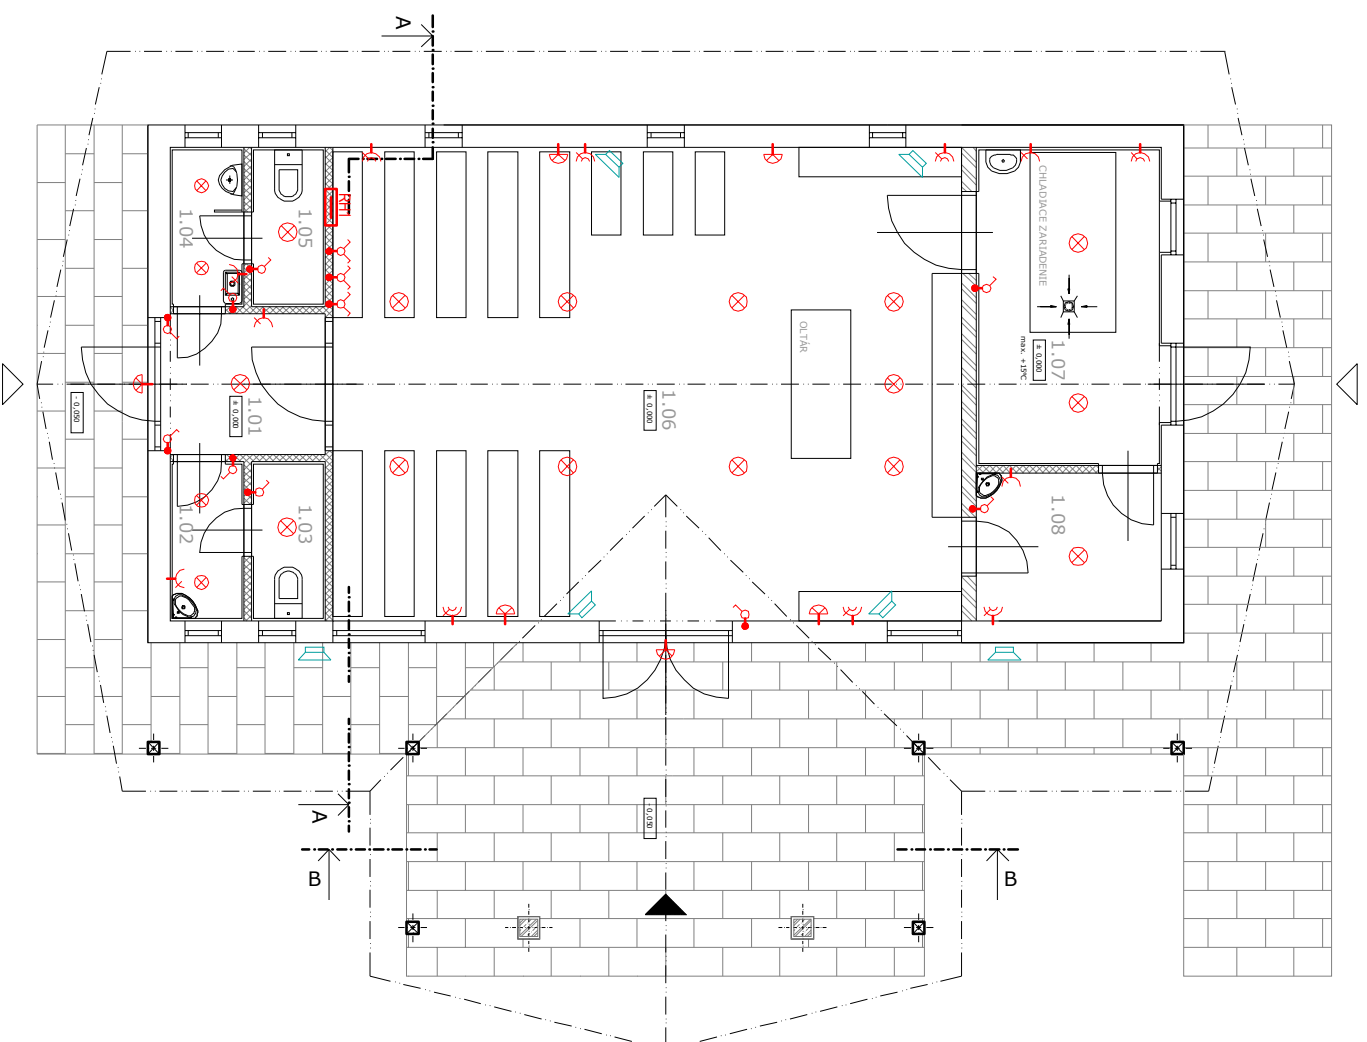

Vypracovali:	Ing. Koporová	Ing. KOPOROVÁ Karolína Kpt. Jarosla 5, Košice tel: 0907 946 104, 055 313 14 78 e-mail: k.koporova@centrum.sk
Ved. projektant:	Ing. Koporová	
INVESTOR:	Obecný úrad Fulianka 3, 082 12 Kapušany, okr. Prešov	Stupeň PD: PSP
MIESTO:	KÚ FULIANKA, parc. č. 140, 082 12, okr. PREŠOV	Dátum: IV. 2014
STAVBA:	DOM NÁDEJE VO FULIANKE	Počet A-: 2 Mierka: 1:100
OBSAH:	Číslo výkresu: ELI01	
PÔDORYS 1.NP - ELI		