
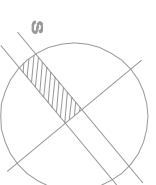


LEGENDA POLOŽIEK

- SK STREŠNÁ KRITINA Z POPLASTOVANÉHO PLECHU /ALT. KERAMICKÁ/, príp. iný typ KRITINY A FAREBNÝ ODTIEŇ PREKONZULTOVAŤ SO STAVEBNÍKOM A PROJEKTANTOM
- K1 ODKVAPOVÝ ŽLAB /POPLASTOVANÝ, alt. MEDENÝ/, VRÁTANE PRÍSLUŠENSTVA
- K2 ODKVAPOVÝ ZVOD /POPLASTOVANÝ, alt. TITANZINIKOVÝ, alt. MEDENÝ/, VRÁTANE PRÍSLUŠENSTVA

POZNÁMKA

POKRYVÁČSKÉ PRÁCE PREVIESTI PODLA POKRYTOV DODÁVATEĽA STREŠNÝCH PLAŠTOV

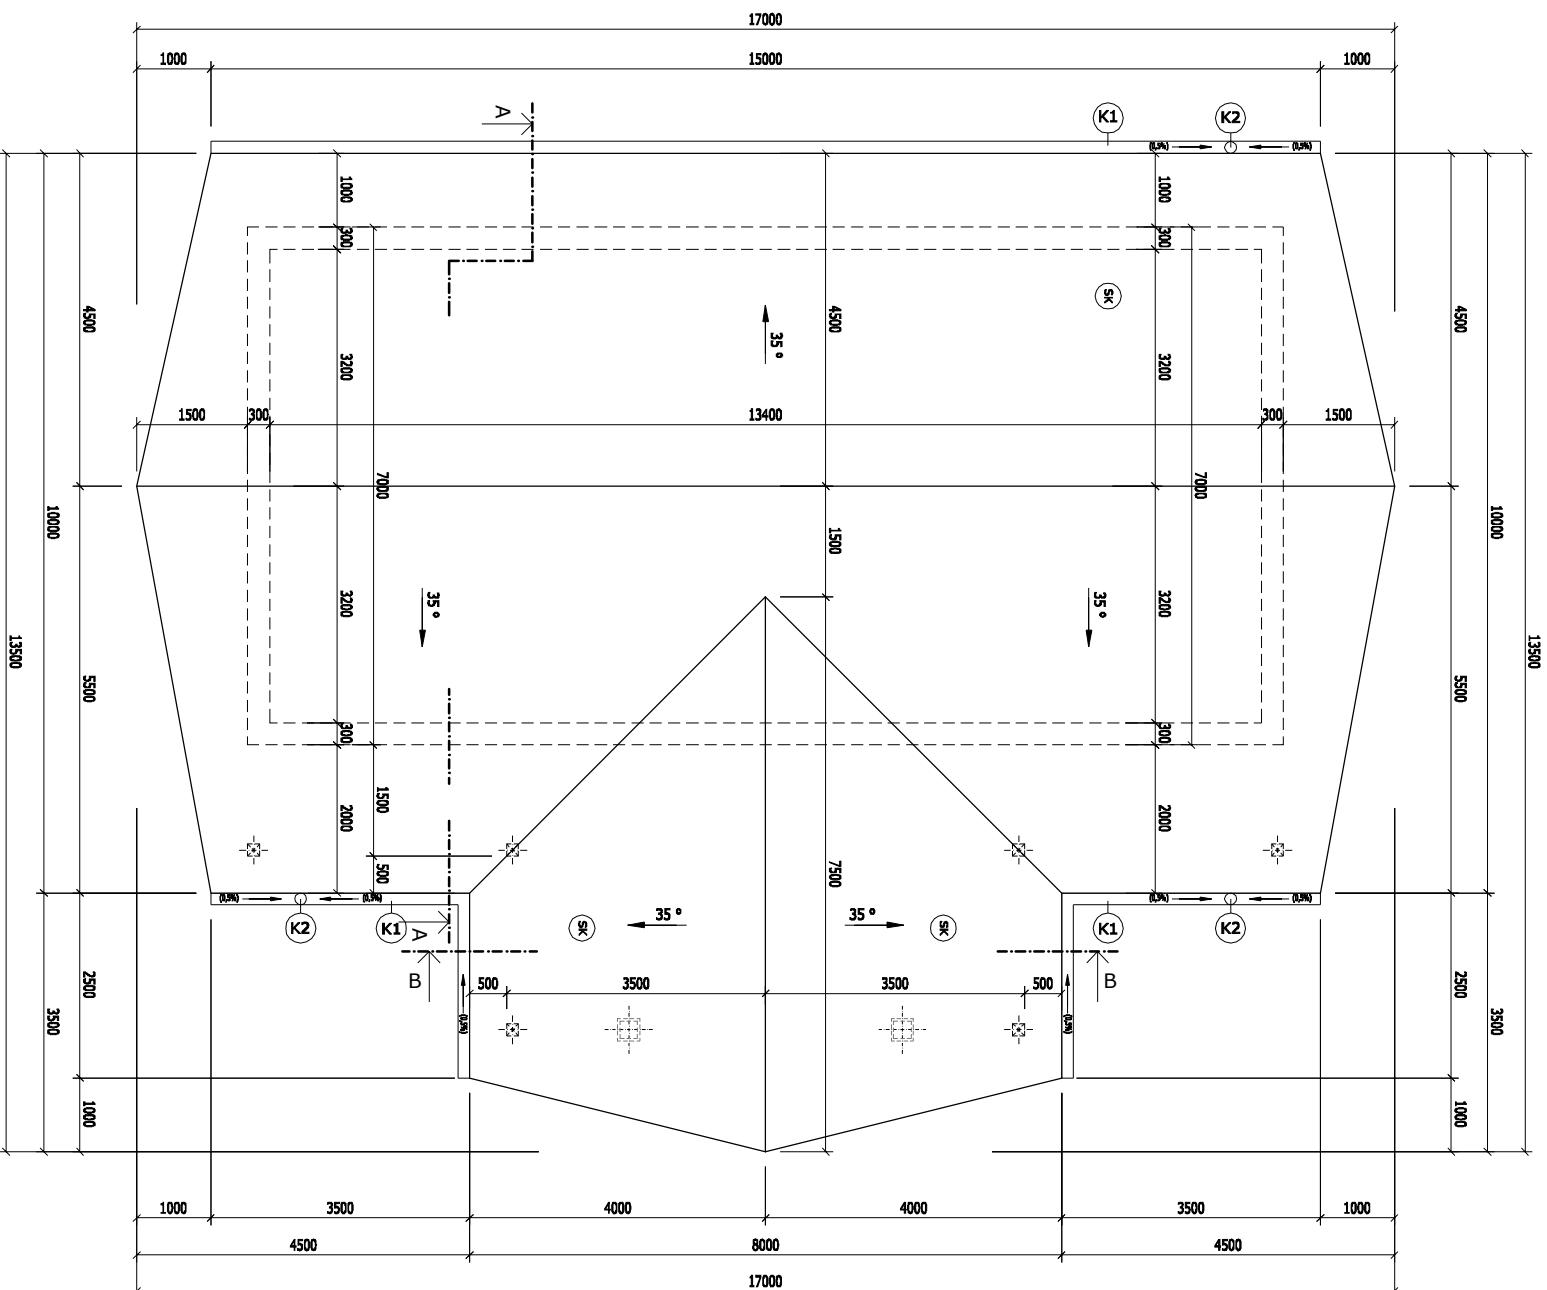

Vypracovali:	Ing. Koporová	Ing. KOPOROVÁ Katarína kapl. Jarosla 5, Košice tel: 0907 948 104, 055 313 14 78 e-mail: k.koporova@santum.sk
Ved. projektant:	Ing. Koporová	
INVESTOR:	Obecný úrad Fulianka 3, 082 12 Kapušany, okr. Prešov	Stupeň PD: PSP
MIESTO:	KÚ FULIANKA, parc. č. 140, 082 12, okr. PREŠOV	Dátum: IV. 2014
STAVBA:	DOM NÁDEJE VO FULIANKE	Počet Aa: 2
		Mierka: 1:100
OBSAH:	Číslo výkresu: 06	
PÔDORYS STRECHY		