




POHLAD JUHOZÁPADNÝ

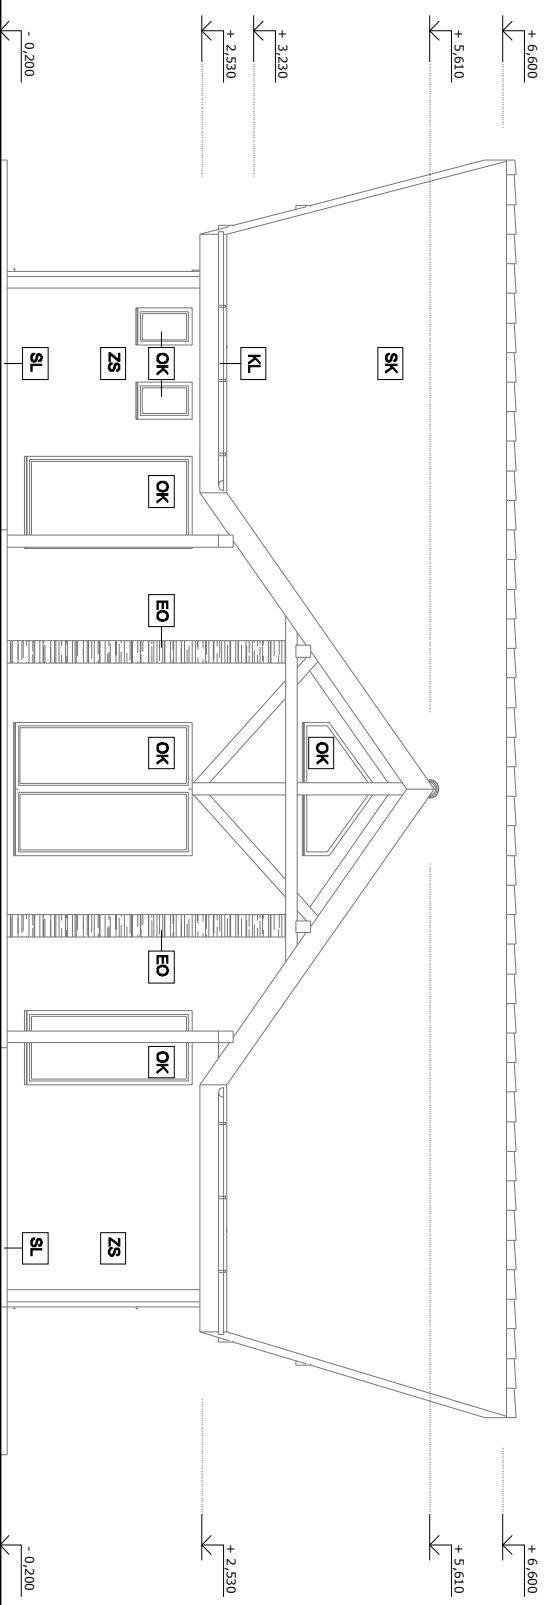


POHLAD JUHOVÝCHODNÝ

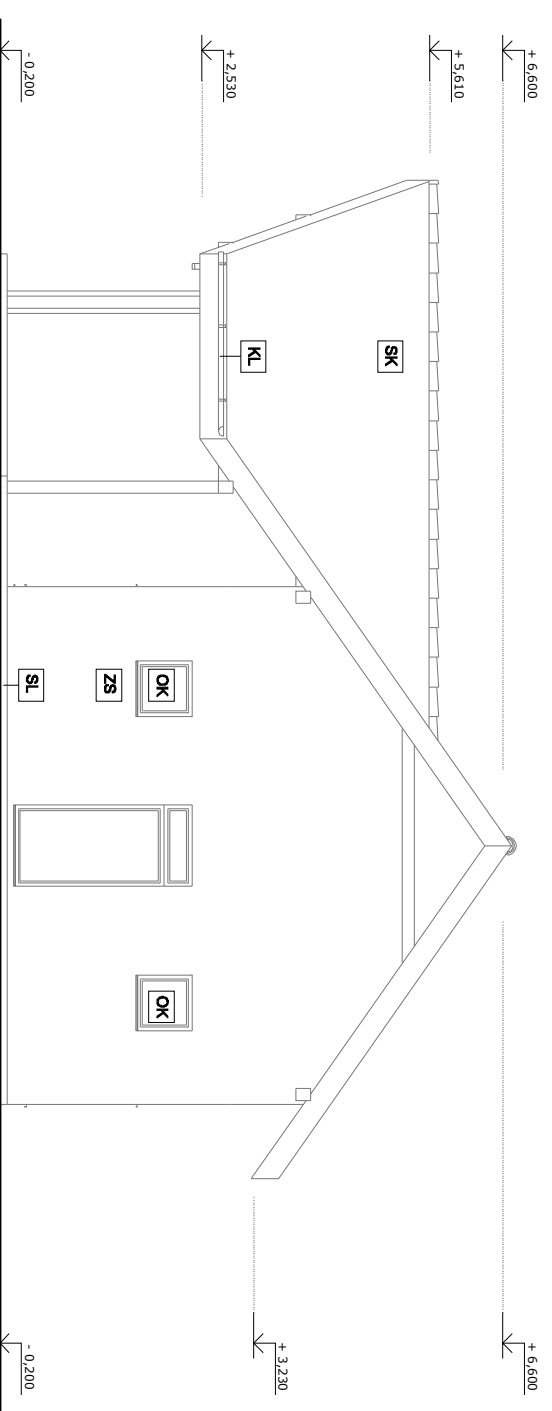

POHLAD SEVEROVÝCHODNÝ

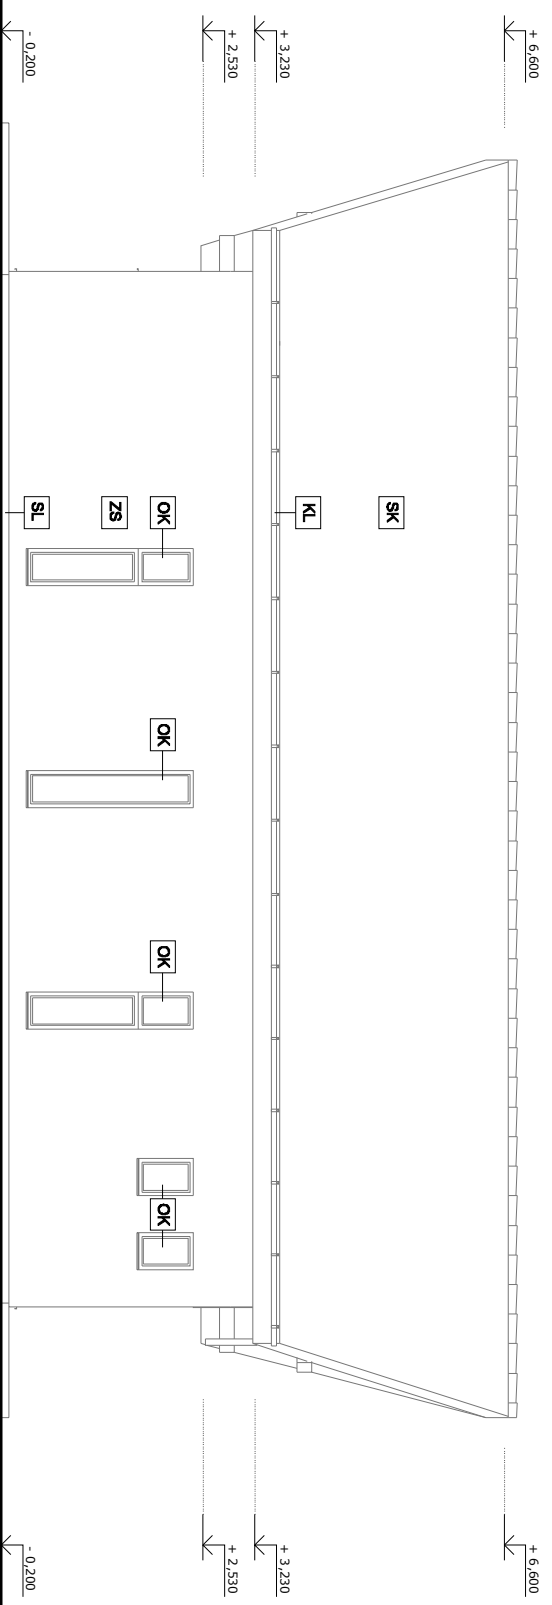

POHLAD SEVEROZÁPADNÝ

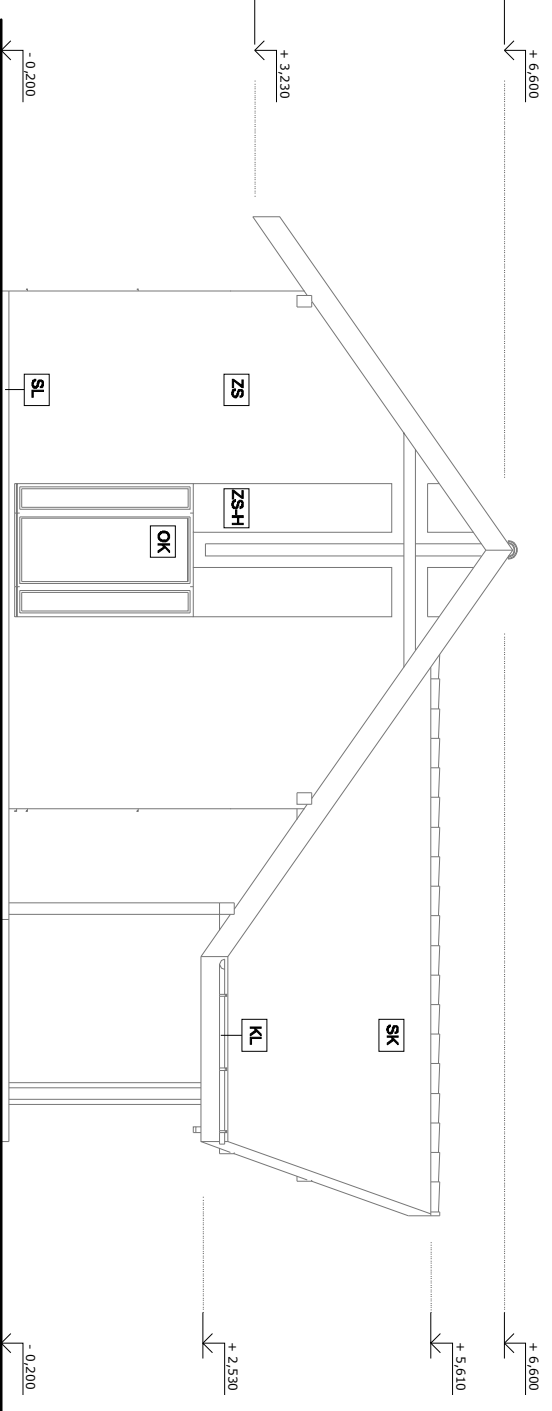

LEGENDA POLOŽIEK

- SK** STREŠNÁ KRYTINA POPLASTOVANÝ PLECH /ALT. KERAMICKÁ, ALT. BETÓNOVÁ/ VRÁTANE PRÍSLUŠENSTVA, FARBA TEHLIČOVÁ ČERVENÁ, PRÍP. INÝ TYP KRUTINY A FAREBNÝ ODTIEŇ PREKONZULTOVAŤ SO STAVEBNÍKOM A PROJEKTANTOM
- KL** KLAMPÍARSKÉ VÝROBKY /EXTERIÉR, OPLECHOVANIA KONŠTRUKCIÍ/ODKLVANOVÝ ŽLAB, ZVOD A OSTATNÉ PRÍSLUŠENSTVO /TITANZINKOVÝ, ALT. MEDENÝ, ALT. POPLASTOVANÝ PLECH/, FARBA SA URČÍ PO KONZULTÁCI SO STAVEBNÍKOM
- ZS** KOMPLETNÝ ZATEPLOVACÍ SYSTÉM /EXTERIÉROVÁ OMIETKA/ EXTERIÉROVÁ ŠTRUKTUROVANÁ SILKÁTOVÁ OMIETKA, HR.1.5 mm /FARBA BIELA, alt. PASTELOVÁ ŽLTÁ - VID VIZUALIZÁCIA, PRESNÝ FAREBNÝ ODTIEŇ URČÍ ARCHITEKT PO KONZULTÁCI SO STAVEBNÍKOM/
- ZS+H** KOMPLETNÝ ZATEPLOVACÍ SYSTÉM /EXTERIÉROVÁ OMIETKA/ EXTERIÉROVÁ ŠTRUKTUROVANÁ SILKÁTOVÁ OMIETKA, HR.1.5 mm /FARBA TMAVÁ PASTELOVÁ HNEDÁ - VID VIZUALIZÁCIA, PRESNÝ FAREBNÝ ODTIEŇ URČÍ ARCHITEKT PO KONZULTÁCI S INVESTOROM/
- OK** PLAGSTOVÉ EUROOKNÁ, ALT. Z DREVENÝCH, ALT. HLINÍKOVÝCH PROFILOV, OTVÁRAKO-SKLOPNÉ, PEVNÉ IZASKLENIE - IZOLAČNÉ DVOJSKLO |FARBA KONŠTRUKCIE OKIEN - PRESNÝ FAREBNÝ ODTIEŇ SA URČÍ PO KONZULTÁCI SO STAVEBNÍKOM
- DV** PLAGSTOVÉ DVERE, ALT. Z DREVENÝCH EUROPROFILOV, ALT. HLINÍKOVÝCH PROFILOV, KYVNÉ IZASKLENIE - IZOLAČNÉ DVOJSKLO |FARBA KONŠTRUKCIE DVERÍ - PRESNÝ FAREBNÝ ODTIEŇ SA URČÍ PO KONZULTÁCI SO STAVEBNÍKOM
- EO** EXTERIÉROVÝ OVKLAD - PRÍRODNÝ KAMEŇ, ALT. IMITÁCIA PRÍRODNÉHO KAMEŇA. ŠTRUKTÚRA A FAREBNÁ ÚPRAVA PO KONZULTÁCI SO STAVEBNÍKOM A ARCHITEKTOM, ALT. VID VIZUALIZÁCIA
- SL** SOKLOVÝ OVKLAD - PRÍRODNÝ KAMEŇ, ALT. IMITÁCIA PRÍRODNÉHO KAMEŇA, ALT. MRAZUVZDORNÁ OMIETKA - GRANIT, MINIGRANIT NA ZATEPLOVACÍ SYSTÉM EXTRUDOVANÝ POLYSTIRÉN XPS, HR. cca 50 MM. ŠTRUKTÚRA A FAREBNÁ ÚPRAVA PO KONZULTÁCI SO STAVEBNÍKOM A ARCHITEKTOM, ALT. VID VIZUALIZÁCIA

Vypracoval:	Ing. Koporová	Ing. KOPOROVÁ Karolína kap. Jarosla 5, Košice tel: 0907 946 104, 055 313 14 78 e-mail: k.koporova@centrum.sk
Ved. projektant:	Ing. Koporová	
INVESTOR:	Obecný úrad Fulianka 3, 082 12 Kápušaný, okr. Prešov	
MIESTO:	KÚ FULIANKA, parc. č. 140, 082 12, okr. PREŠOV	
STAVBA:	DOM NÁDEJE VO FULIANKE	
OBSAH:	Číslo výkresu:	07