

LEGENDA POLOŽIEK



HORNÁ HRANA ZÁKLADOVÝCH KONŠTRUKCIÍ

SPODNÁ HRANA ZÁKLADOVÝCH KONŠTRUKCIÍ



KARSIETĚ Ø 6mm, OKÁ 150x150mm, PŘESAH 300 MM, V JEDNEJ Vrstvě, alt: SA DOPORUČUJE ULOŽITĚ KARSIETĚ V DVŮCH Vrstvách.

LEGENDA MATERIÁLOV


MURIVO hr. 300 mm, Z MUROVACÍCH TVÁRNIC Z AUTOKLAVOVANÉHO PÓROBETÓNŮU, NA TENKOVrstvovú LEPIACU MALTU

PROSTÝ BETÓN C16/20 PRE ZÁKLADOVÉ KONŠTRUKCIE, alt: VÍD STATIKA


TEREINÁ IZOLÁCIA EXTRUDOVANÝ POLYSTYRÉN

ŠTRKOVÁ Vrstva MAKADAM /POD ZÁKLADOVÉ KONŠTRUKCIE ZHUTNENÁ/



NÁSYP ZHUTNENÝ PO Vrstvách KAždých 150 - 200 MM

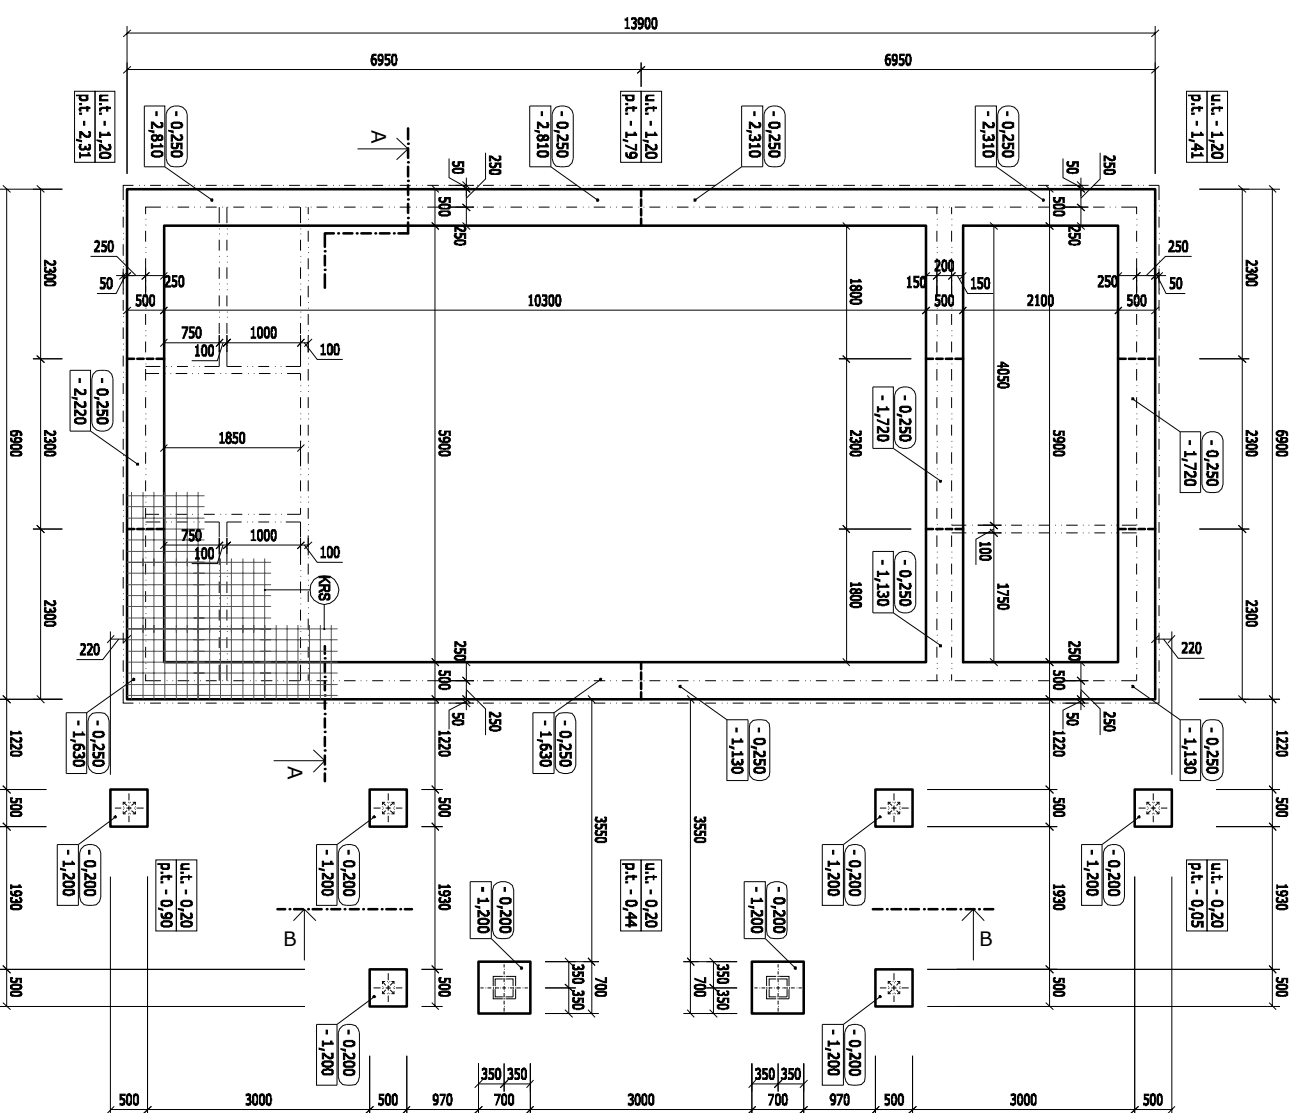

REZOPHĽAD B-B

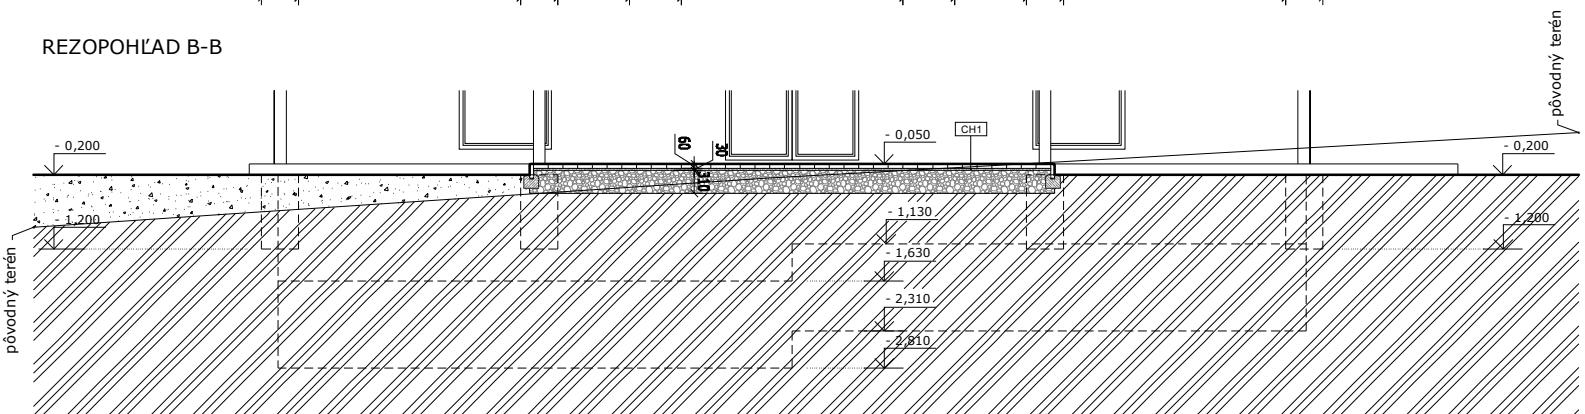

REZOPHĽAD A-A

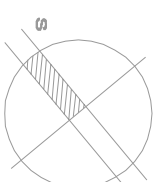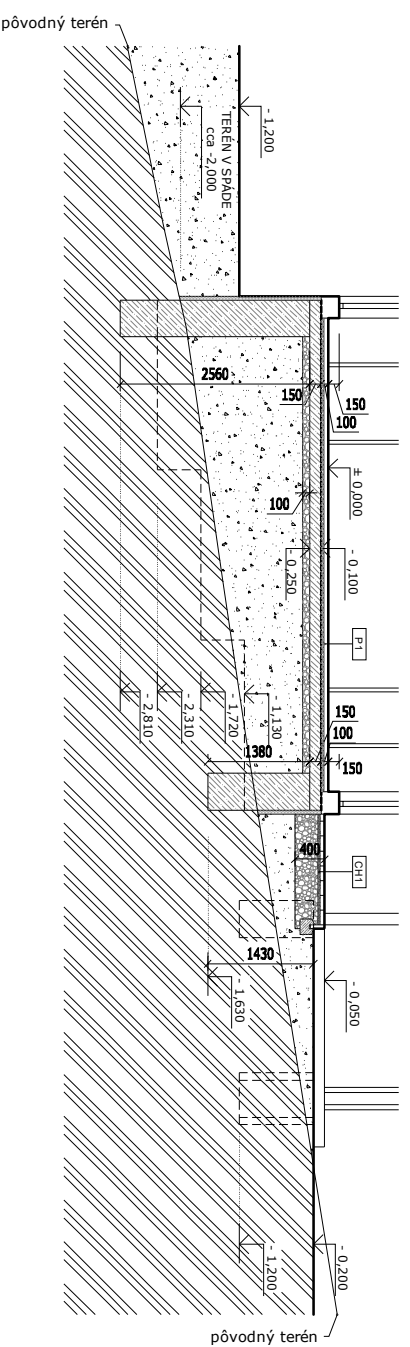

Vypracovali:	Ing. Koporová	Ing. KOPOROVÁ Katarína kptl. Suroša 5, Košice telef. 0907 948 104, 055 313 14 78 e-mail: k.koporova@santum.sk
Ved. projektant:	Ing. Koporová	
INVESTOR:	Obecný úrad Fulianka 3, 082 12 Kapašany, okr. Prešov	Stupeň PD: PSP
MIESTO:	KÚ FULIANKA, parc. č. 140, 082 12, okr. PREŠOV	Dátum: IV. 2014
STAVBA:	DOM NÁDEJE VO FULIANKE	Počet Aa: 2 Mierka: 1:100
OBSAH:	ZÁKLADY	Číslo výkresu: 02