POHLAD ČELNÝ

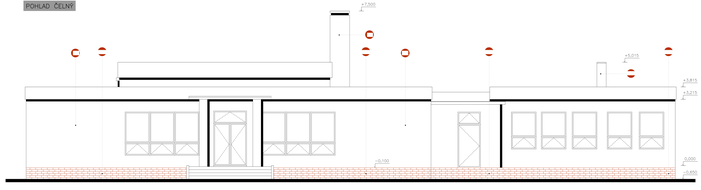

POHLAD BOČNÝ

POHLAD BOČNÝ

POHLAD ZADNÝ

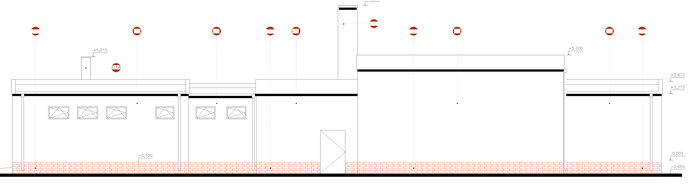

LEGENDA

- **01** NOVÁ LEHKÁ FASÁDNA TONÁLNA V ŠEDEJ / FARBE
- **02** FASÁDNE IZOLAČNÉ DOSKY NA BÁZE POLYSTYRÉNU 500x1000 mm/Baumit StarTherm HR 150 MW+kotvenie/vrátane zateplenia Baumit
- **03** FASÁDNA OMETKA BIAŇAR

Poznámka vydania:

Projektant: Ing.Arch.Vrlejc Projektna spoločnosť: Ing.Arch.Vrlejc s.r.o.	Rekonštrukcia kultúrneho domu a obecného úradu	Zakázka:	
Zodpovedný projektant: Ing.Arch.Vrlejc Kontrolné: Ing.Arch.Vrlejc		Číslo zakázky:	2021/2023
Sídlo: Pragova, s.r.o. Cukrovarnická ulica 2844/27 903 01 Senkvice Slovenská Republika Tel.: +421 905 411 000 office@pragova.sk www.pragova.sk	ARCHITEKTÚRA	Stupeň:	PROJEKT NA STAVEBNÉ POVOLENIE
	Miesto stavby: POHLADY ZEDTAKOVICE PRÁCE	Mierka: 1:50 Dátum: Jun 2023	Číslo stavby: 0 Číslo výkresu: A12