POHLAD ČELNÝ

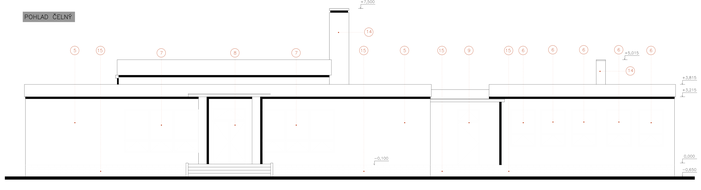

POHLAD BOČNÝ

POHLAD BOČNÝ

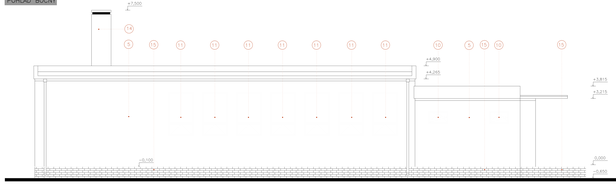

POHLAD ZADNÝ

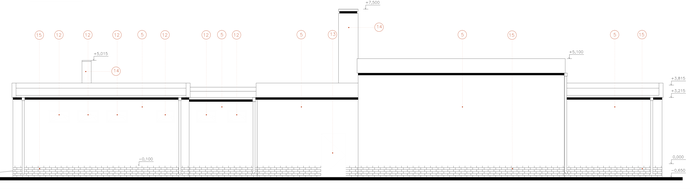

LEGENDA

1. PLASTOVÉ OKNO S DVOJSKLOM/HORIZONTÁLNYM SVETLÍKOM-SKLOPNÉ – FARBA BIELA (1200x1800 mm)
2. PLASTOVÉ OKNO S DVOJSKLOM/TROJKRÍDLOVÉ-OTVÁRAVÉ A SKLOPNÉ – FARBA BIELA (2700x400 mm)
3. PLASTOVÉ DVERE, DVERE DVOJKRÍDLOVÉ SO SVETLÍKOM – FARBA BIELA (1400x2700)
4. PLASTOVÉ GARÁŽOVÉ DVERE–FARBA BIELA (3300x2600)
5. FASÁDNE ZDOLAČIE DOSKY NA BÁZE POLYSTYRÉNU 500x1000 mm/Baumit StarTherm MW150 MineraxxxL omítka Baumit
6. PLASTOVÉ OKNO S DVOJSKLOM/HORIZONTÁLNYM SVETLÍKOM-SKLOPNÉ – FARBA BIELA (1200x1800 mm)
7. PLASTOVÉ OKNO S DVOJSKLOM/TROJKRÍDLOVÉ-SKLOPNÉ – FARBA BIELA (3600x2100 mm)
8. PLASTOVÉ DVERE, DVERE DVOJKRÍDLOVÉ SO SVETLÍKOM – FARBA BIELA (2200x2700)
9. PLASTOVÉ DVERE, DVERE JEDNOKRÍDLOVÉ SO SVETLÍKOM – FARBA BIELA (1100x2700)
10. PLASTOVÉ OKNO S DVOJSKLOM/JEDNOKRÍDLOVÉ-OTVÁRAVÉ A SKLOPNÉ – FARBA BIELA (900x600 mm)
11. PLASTOVÉ OKNO S DVOJSKLOM/HORIZONTÁLNYM SVETLÍKOM-SKLOPNÉ – FARBA BIELA (1200x2100 mm)
12. PLASTOVÉ OKNO S DVOJSKLOM/JEDNOKRÍDLOVÉ-OTVÁRAVÉ A SKLOPNÉ – FARBA BIELA (1000x600 mm)
13. PLASTOVÉ DVERE, DVERE JEDNOKRÍDLOVÉ – FARBA BIELA (1200x2700)
14. KOMÍN JÚ –VYHLIADNAŤ DO VÝŠKY 0,5 M ZO ŽIARIVÉHO TÓNU, HR-150 MM OSTAŤNÉ ČAST Z TÓNU, PLNITÉ ŤAŽKÝMI PÓDI NA MALTU CEMENTOVÚ WSO
15. LOCUVÉ FASÁDNE TÓNY V HMOTU FARBE

Nivela cvičná

Projektant:	Ing.Arch.Igor Varga	Rekonštrukcia bytového domu s obchodnými priestormi	Dátum:
Zodpovedný projektant:	Ing. Arch.Igor Varga		
Zodpovedný:	Ing.Arch.Igor Varga		Mierka: 1:50 / 1:20
Kreslil:	Ing.Arch.Igor Varga		
Ing. - Projekt, s.r.o. Tehelná/Jesenská ulica 6577 929 01 Dunajská Streda +421 903 205 205 office@ing-projekt.sk		ARCHITEKTÚRA	Číslo: PROJEKT NA STAVEBNÉ POVOLENIE
		Číslo dokumentu: PD-K2-01-R2-F2-T2-A1	Mierka: 1:50 / 1:20 Dátum: April 2021 Formát: A1 Strana: A13