




# RE

TYP "Z", IP23/20

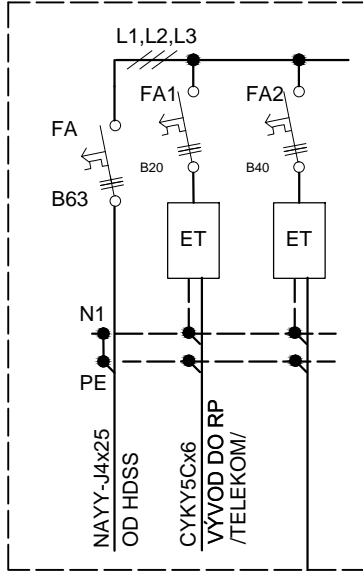

# RH

TYP "Z", IP23/20

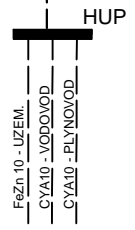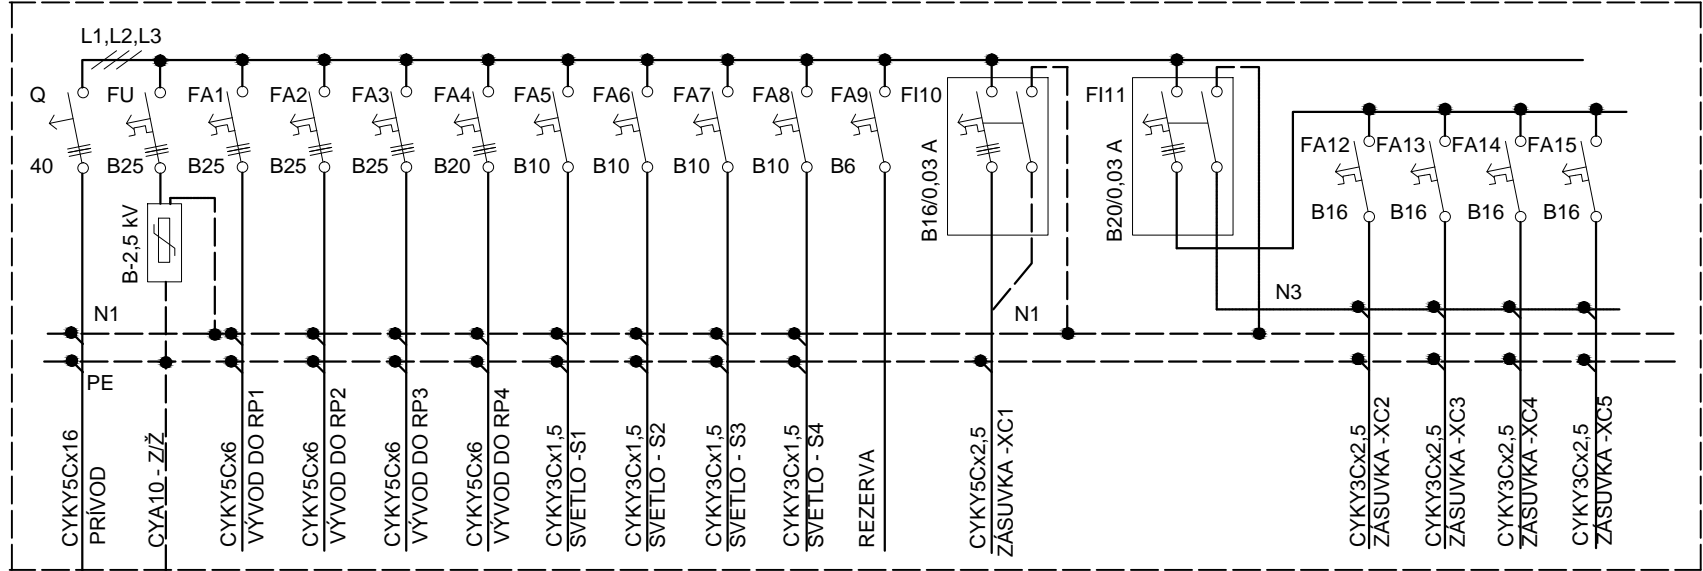

3+PE+N, 50 Hz, 230/400 V, TN-C, TN-S

**OTIP** odborné technicko-inžinierske práce - Ing. Tibor Ollé  
 945 01 Komárno, Kapitánova 17/3, tel.: 0908 549 559  
 osv. č.: 245 INA 1998 EZ P A E2 zo dňa 17.04.1998

Názov akcie	<b>REKONŠTRUKCIA KULTURNEHO DOMU</b>	
Miesto stavby	k.ú. Bohelov, č.p. 202/1, 202/2	Dátum 2015
Investor	Obec Bohelov	Mierka bez
Profesia Časť	<b>Elektroinštalácia Rozvádzače RE, RH</b>	Výkr. č.: <b>E-3</b>