




LEGENDA PROTIPOŽIARNEJ OCHRANY

- Hranica odstupov požiarneho úseku
- Vonkajší podzemný požiarň hydrant

LEGENDA OBJEKTOV A INŽ.SIETÍ:

- 202/1 PARCELNÉ ČÍSLO
- HHRANICA POZEMKU A OPLATENIE
- - - - - PODZEMNÁ ELEKTICKÁ PŘÍPOJKA NN
- ž IZOLOVANÁ ŽUMPA – OBJEM 20,0 m³
- ▶ HLAVNÝ VSTUP DO OBJEKTU
- ▷ VEDLAJŠÍ VSTUP DO OBJEKTU
- - - - - INŠTALAČNÝ VÝVOD DO RD
- KÁBLOVÝ ROZVOD NN
- S0.01 KULÚRNY DOM
- TRAVNATÉ PLOCHY A STROMY

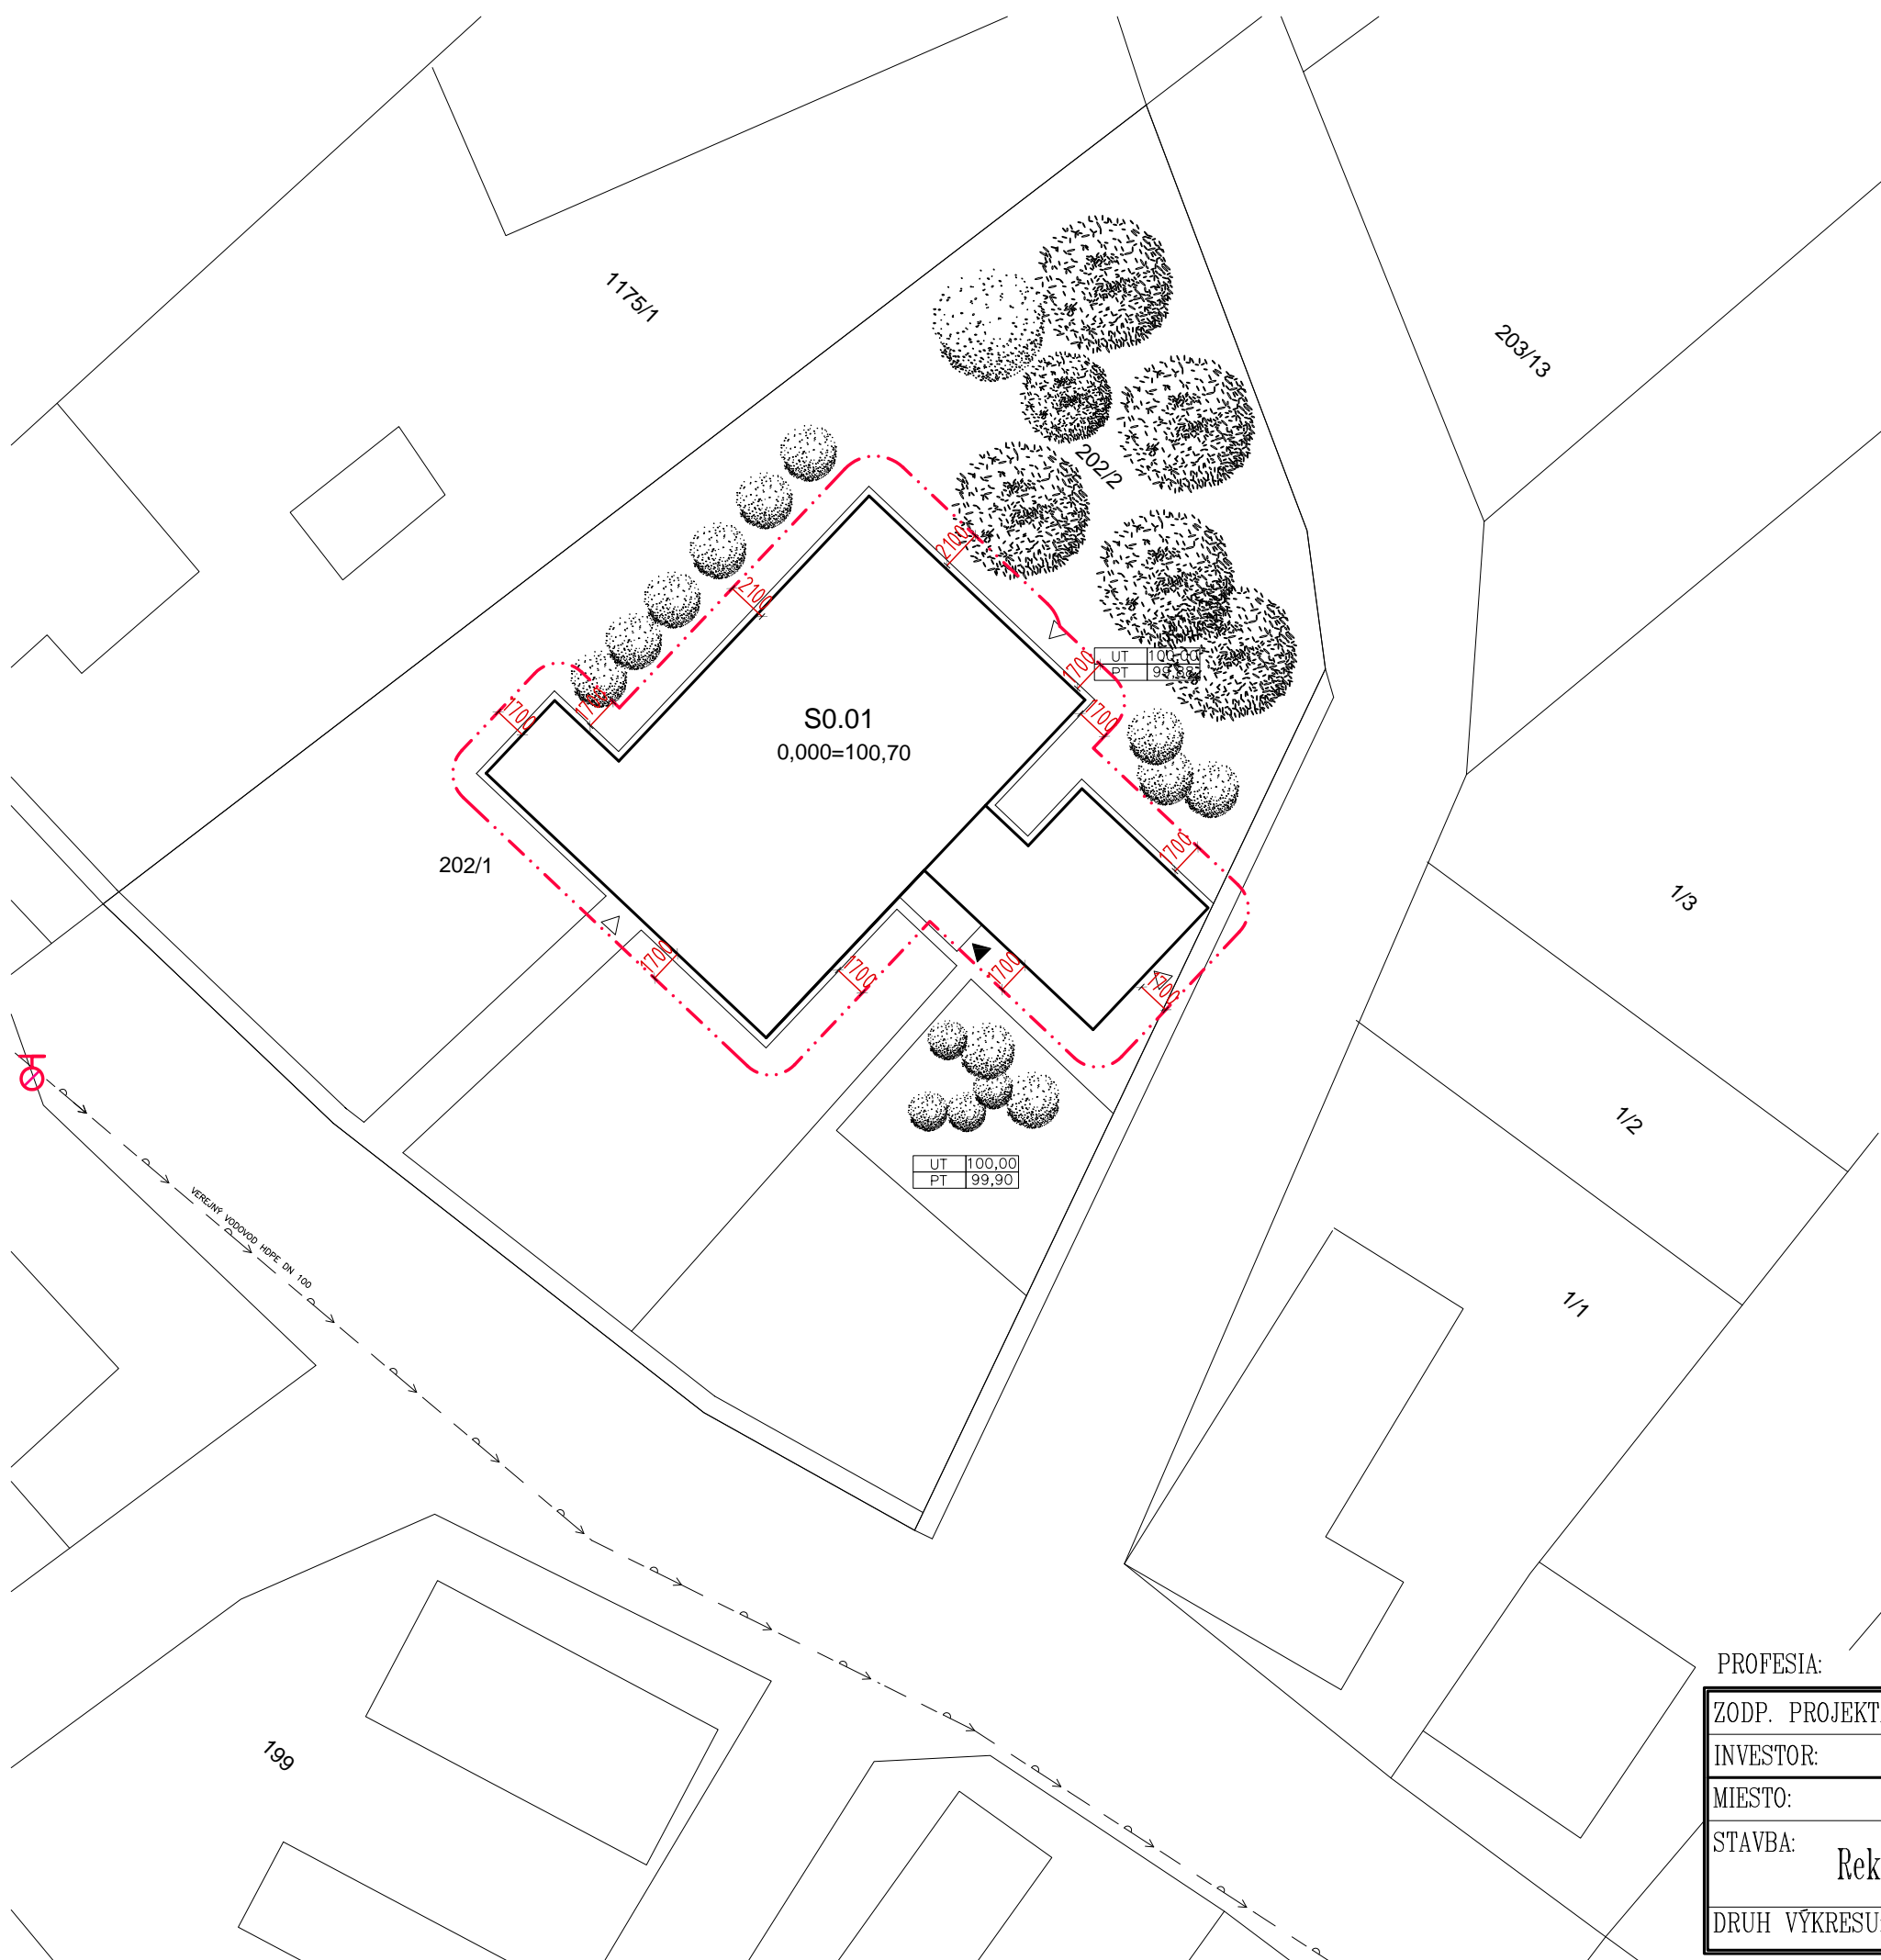

PROFESIA: **PROTIPOŽIARNA OCHRANA**

ZODP. PROJEKTANT:	Peter TUMAN	Tuman, s.r.o. Hlavná 47/22
INVESTOR:	Obec Bohelov, Obecný úrad Bohelov č. 12, 929 01	929 01 Dunajská Streda ptuman@gmail.com, 0907 42 48 42
MIESTO:	Bohelov, k.ú.: Bohelov, parc.č.: 202/1, 2, okr. Dun. Streda	Formát: 2 x A4
STAVBA:	Rekonštrukcia kultúrneho domu a obecného úradu	Dátum: 10. 2015
DRUH VÝKRESU:	SITUÁCIA	Mierka: 1:350
		Č.výkresu: PO-1