

# LEGENDA

Č.M.	NÁZOV-ÚČEL MIESTNOSTI	PLOCHA (m <sup>2</sup> )
001	VONKAJSIE SCHODY+ZÁVĚTIE	2,862
002	SKLAD	13,485
003	SKLAD	15,150
004	SKLAD	40,915

CELKOVÁ PLOCHA: 72,412 m<sup>2</sup>



SPÍNAČ JEDNOP., NASTENNÝ, IP55, B




SPÍNAČ STRIEDAVÝ, NASTENNÝ, IP55, B




KUCHYŇA, SKLADY, JAVISKO  
KRABICA SVORKOVÁ BEZHALOGEN  
IP55



LED SVIETIDLO PRIEMYSELNE 28W,  
IP67, TRII S ECG PREDRADNIKOM,

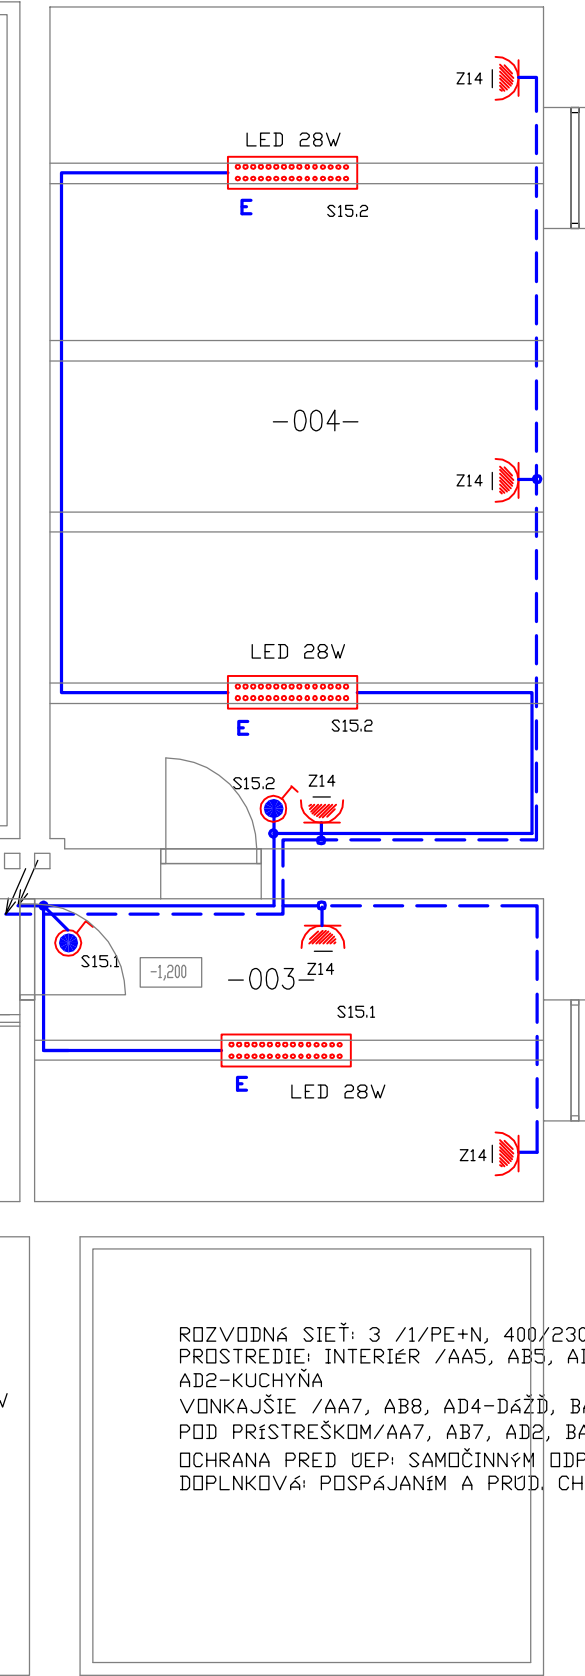

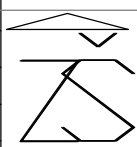ZODP. PROJEKTANT Mgr. M. ZBYVATEL	VYPRACOVAL Mgr. M. ZBYVATEL	HL. ING. PROJEKTU	 Ing. ŠIMÚNOVÁ ZUZANA THURZOVA 16, 036 01 MARTIN PROJEKTOVÁ ČINNOSŤ IČO 35 38 94 78 TEL. 0902 20 40 45 REG.Č. 3432*SP*A1
KRAJ ŽILINSKÝ	Ú ĎANOVÁ		
INVESTOR OBEC ĎANOVÁ, 038 42 ĎANOVÁ	NÁZOV KULTÚRNY DOM – ĎANOVÁ k. ú. ĎANOVÁ, parc. č. 4 ZNÍŽENIE ENERGETICKEJ NÁROČNOSTI		Č.ZÁKAZKY 2017/16 DÁTUM 05/2016 ÚČEL OHLÁS. STAVBY 03 – ELEKTRO ČASŤ
OBSAH ELEKTROINŠTALÁCIA 1.PP	MIERKA M 1 : 75	VÝKR. C 04	