


RK

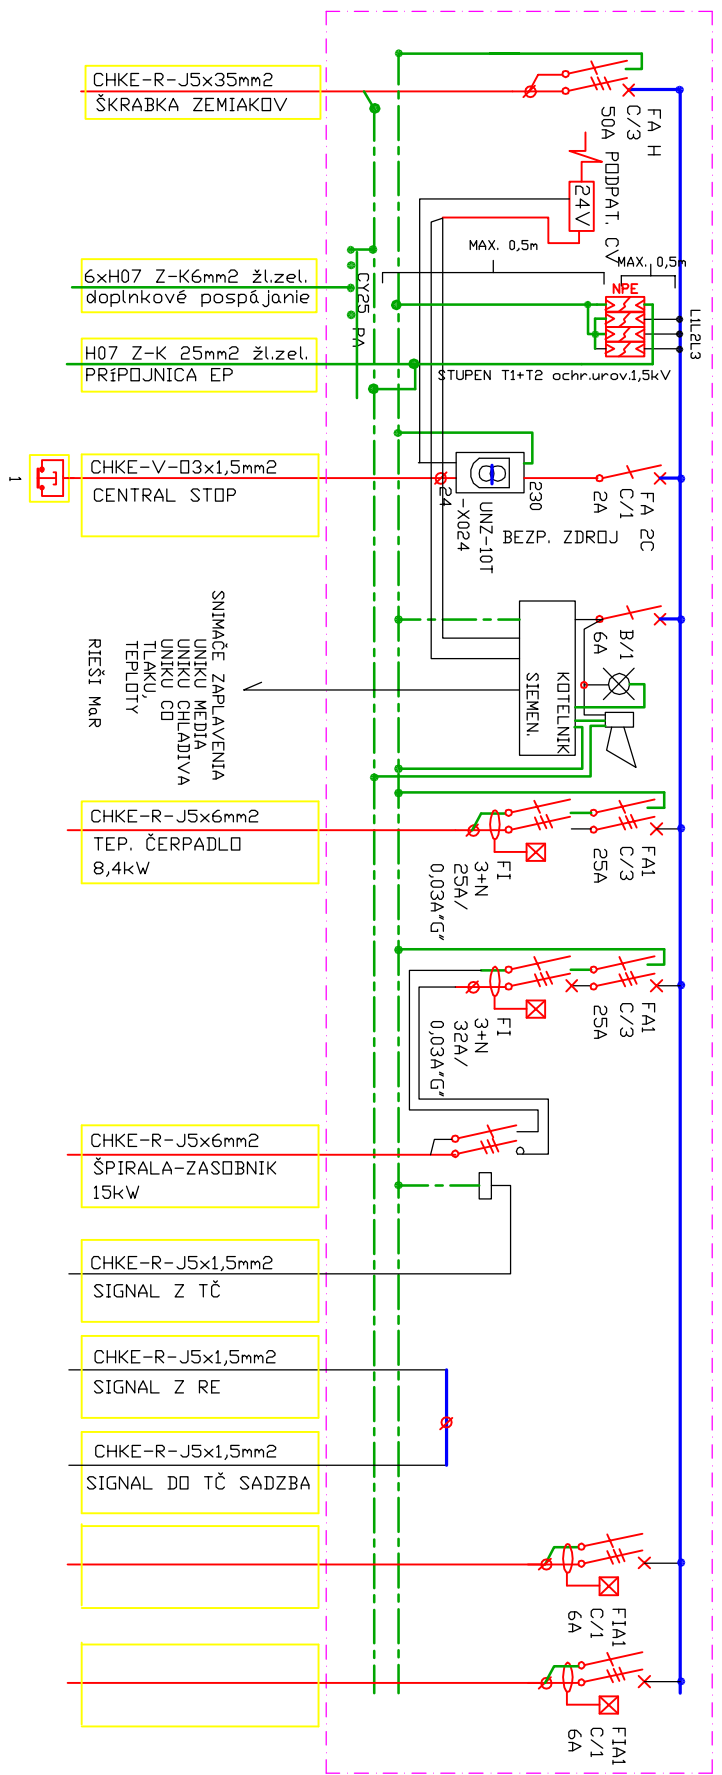

CHKE-R-J5x35mm2
ŠKRABKA ZEMIAKOV

6xH07 Z-K6mm2 žl.zel.
doplňkové pospájanie

H07 Z-K 25mm2 žl.zel.
PRÍPOJNICA EP

CHKE-V-D3x1,5mm2
CENTRAL STOP

CHKE-R-J5x6mm2
TEP. ČERPADLO
8,4kW


CHKE-R-J5x6mm2
ŠPIRALA-ZASOBNÍK
15kW

CHKE-R-J5x1,5mm2
SIGNAL Z TČ

CHKE-R-J5x1,5mm2
SIGNAL Z RE

CHKE-R-J5x1,5mm2
SIGNAL DO TČ SADZBA

NASTENNÁ SKRÍŇA
IP44/20,
760x600x250mm

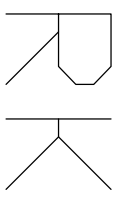

PI -27kVA
PP-18kW
In-50A
Ik"-1,33kA
Ip-2,73kA
IP44/20

ROZVODNÁ SIEŤ: 3 /1/PE+N, 400/230V, str.50Hz/TN-S
PROSTREDIE: INTERIER /AAS, ABS, AD1, BA2/
OCHRANA PRED ÚEP: SAMOČINNÝM ODPOJENÍM NAPÁJANIA
DOPLNKOVÁ: POSPÁJANÍM A PRUD. CHRÁNIČMI

ZODP. PROJEKTANT	VYPRACOVAL	HL. ING. PROJEKTU	Ing. ŠIMONOVÁ ZUZANA	
Mgr. M. ZBYVATEL	Mgr. M. ZBYVATEL		THURZOVA 16, 036 01 MARTIN PROJEKTOVÁ ČINNOSŤ IČO 35 38 94 78 TEL. 0902 20 40 45 REG.Č. 3432SP/A1	
KRAJ	ŽILINSKÝ	0Ú	ĎANOVÁ	
INVESTOR	OBEC ĎANOVÁ , 038 42 ĎANOVÁ			
NAZOV	KULTÚRNY DOM – ĎANOVÁ			
	k. ú. ĎANOVÁ, parc. č. 4			
	ZNIŽENIE ENERGETICKEJ NÁROČNOSTI			
OBSAH	ROZVADZAČ RK			VYKR. C 1 1
	ČZAKAZKY	2017/16		
	DÁTUM	05/2016		
	ÚČEL	OHĽAS. STANBY		
	03 – ELEKTRO ČASŤ			
	MIERKA			