
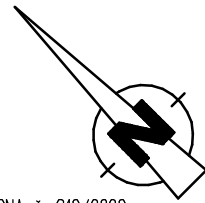



# SITUÁCIA

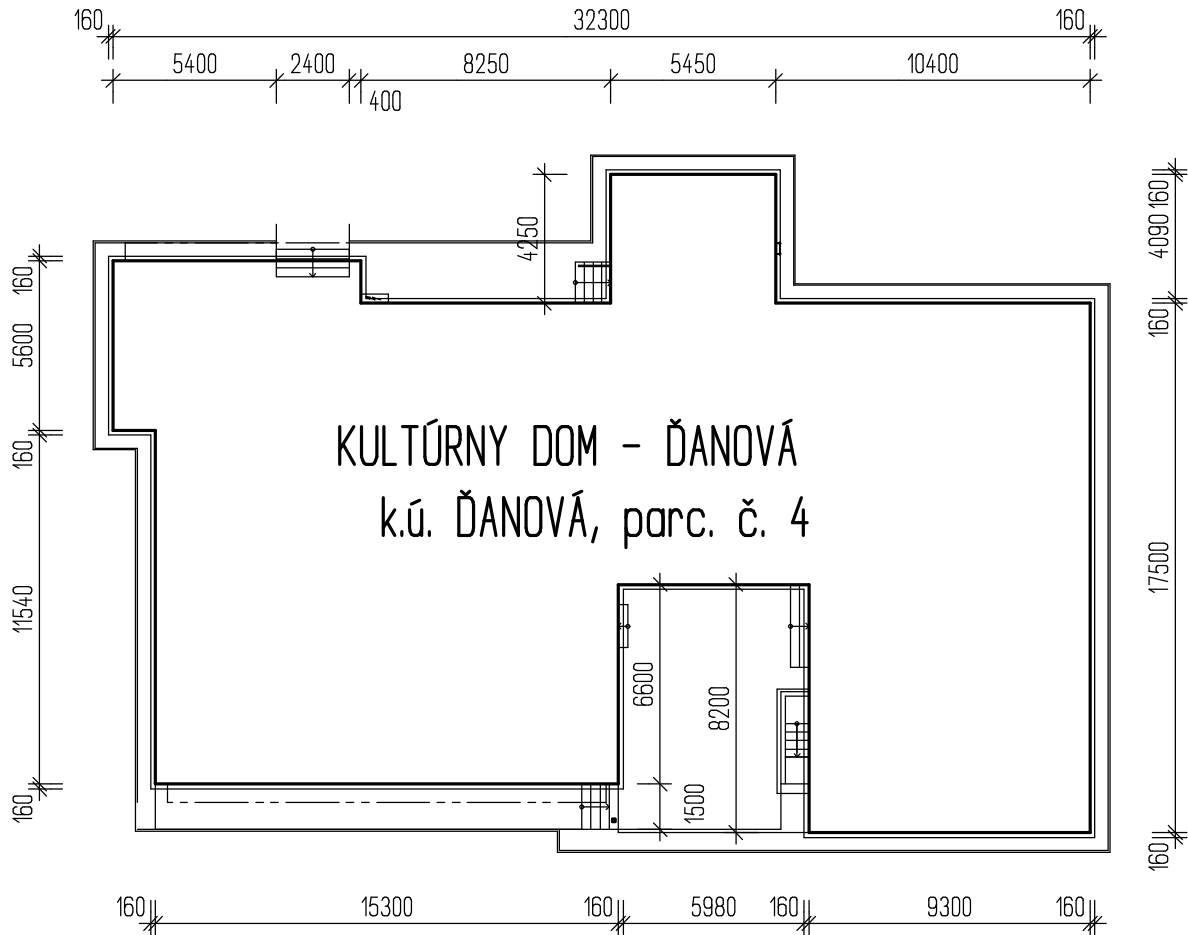

TENTO VÝKRES JE ORIGINÁL. JEHO KOPÍROVANIE BEZ SÚHLASU AUTOROV JE TRESTNÉ PODĽA § 24, ZÁKONA č. 618/2002 z.z.

ZODP. PROJEKTANT	VYPRACOVAL	HL. INŽINIER	 Ing. ŠIMUNOVÁ ZUZANA THURZOVA 16, 036 01 MARTIN PROJEKTOVÁ ČINNOSŤ IČO 35 38 94 78 TEL. 0902 20 40 45 REG.Č. 3432*SP*A1
ING. ŠIMUNOVÁ Z.	ING. ŠIMUNOVÁ Z.		
	ŠIMUNOVÁ K.		
KRAJ	ŽILINSKÝ	OÚ	ĎANOVÁ
INVESTOR	OBEC ĎANOVÁ, 038 42 ĎANOVÁ		
NÁZOV	KULTÚRNY DOM - ĎANOVÁ ZNÍŽENIE ENERGETICKEJ NÁROČNOSTI k. ú. ĎANOVÁ, parc. č. 4		ZÁKAZ.Č. 2017/16 DÁTUM 06/2017 ÚČEL OHĽASENIE STAVBY 01 - STAVEBNÁ ČASŤ
OBSAH	SITUÁCIA	MIERKA M 1 : 200	Č. PARÉ DIEL Č. 01 VÝKR. Č. 02