


POHLAD SEVEROVÝCHODNÝ

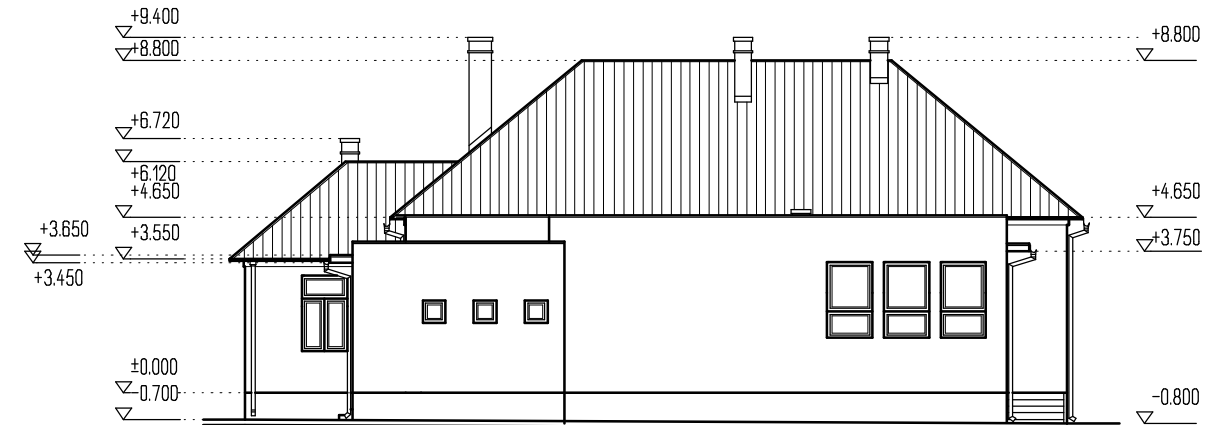


POHLAD SEVEROZÁPADNÝ




POHLAD JUHOZÁPADNÝ



POHLAD JUHOVÝCHODNÝ

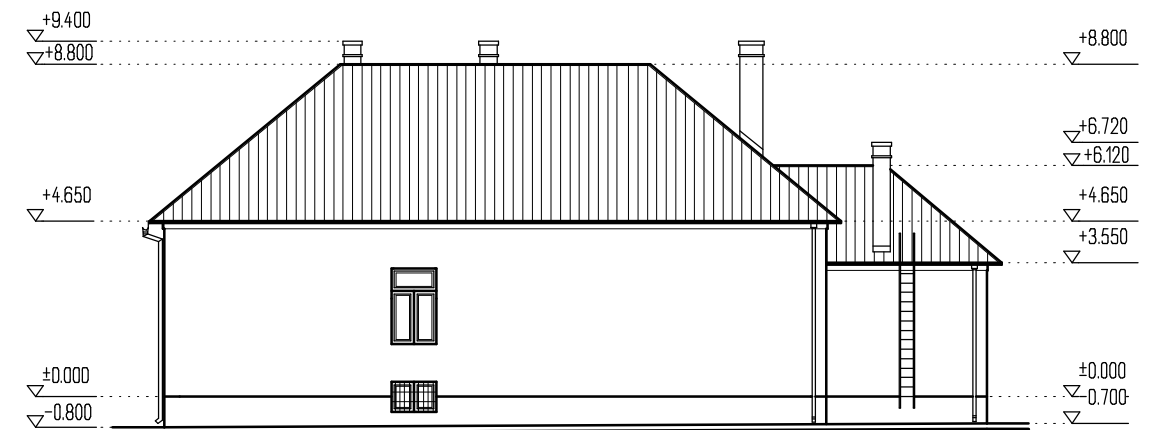

TENTO VÝKRES JE ORIGINAL. JEHO KOPÍROVANIE BEZ SÓHLASU AUTOROV JE TRESTNÉ PODĽA § 24, ZÁKONA č. 618/2002 z.z.

ZODP. PROJEKTANT	VYPRACOVAL	HL. INŽINIER	 Ing. ŠIMÚNOVÁ ZUZANA THURZOVA 16, 036 01 MARTIN PROJEKTOVÁ ČINNOSŤ IČO 35 38 94 78 TEL. 0902 20 40 45 REG.Č. 3432*SP*A1	
ING. ŠIMÚNOVÁ Z.	ING. ŠIMÚNOVÁ Z.			
ŠIMÚNOVÁ K.				
KRAJ	ŽILINSKÝ	OÚ	ĎANOVÁ	
INVESTOR	OBEC ĎANOVÁ, 038 42 ĎANOVÁ			
NÁZOV	KULTÚRNY DOM - ĎANOVÁ ZNÍŽENIE ENERGETICKEJ NÁROČNOSTI k. ú. ĎANOVÁ, parc. č. 4			ZÁKAZ.Č. 2017/16 DÁTUM 06/2017 ÚČEL OHĽASENIE STAVBY 01 - STAVEBNÁ ČASŤ
OBSAH	POHLADY - SKUTKOVÝ STAV			MIERKA M 1 : 200 DIEL Č. 01 VÝKR. Č. 07