


POHĽAD ZÁPADNÝ

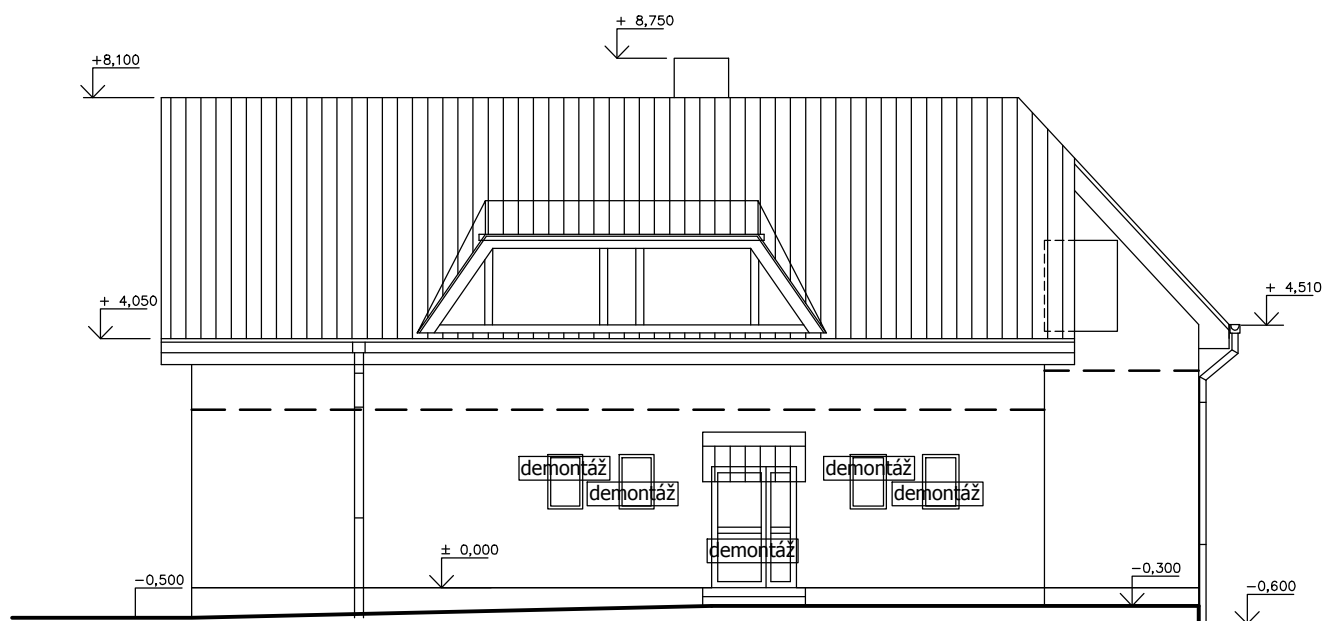

POHĽAD JUŽNÝ

□ demontáž okien / dverí

## SO 01 SO 02

NÁZOV STAVBY	<b>Materská škôlka Veľká Čierna p.č. 272/4 - zateplenie a stavebné úpravy objektu</b>			
INVESTOR	Obecný úrad Veľká Čierna Číslo: 75 PSČ: 015 01 Pošta: Rajec			
HL. PROJEKTANT	ING.ARCH. JOZEF TROLIGA			
PROJEKTANT	ING.ARCH. JOZEF TROLIGA			
NÁZOV VÝKRESU	<b>POHĽADY - západný, južný - starý stav, búracie práce</b>			STUPEŇ PROJEKT PRE STAV. POVOLENÍ
				FORMÁT 2A4
				DÁTUM 10.2015
				MIERKA 1 : 125
PROFESIA:	ARCH.	VYPRACOVAL:	ING.ARCH. JOZEF TROLIGA	Č. VÝKRESU

d3