


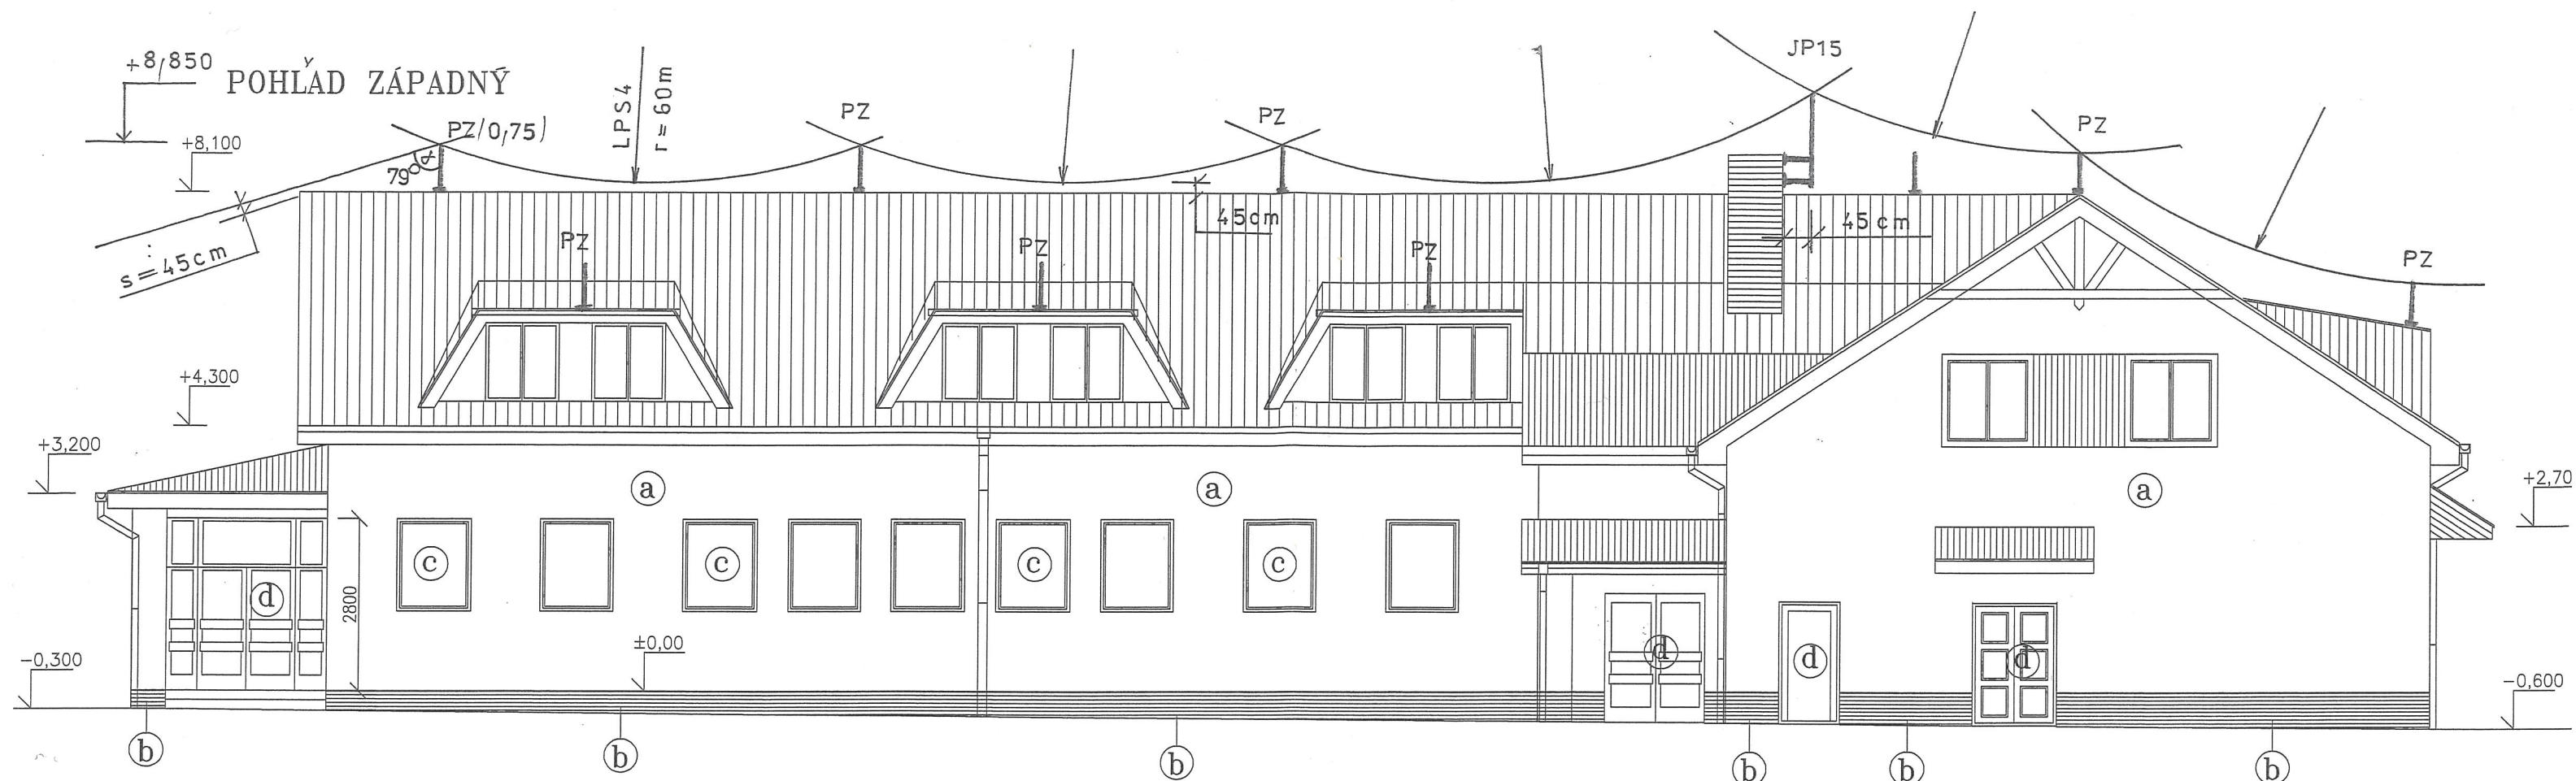

LEGENDA :

- (a) OBVODOVÝ PLÁŠŤ – ZATEPLOVACÍ SYSTÉM EDISON-SK HR=60mm – FARBA BIELA
- (b) OBVODOVÝ PLÁŠŤ – SOKEL – ZATEPLOVACÍ SYSTÉM EDISON-SK HR=60mm – FARBA ČERVENÁ
- (c) VONKAJŠIE VÝPLNE OTVOROV – PLASTOVÉ OKNÁ – FARBA BIELA
- (d) VONKAJŠIE VÝPLNE OTVOROV – PLASTOVÉ VCHODOVÉ DVERE – FARBA BIELA

±0,000 = OSTÁVA PÔVODNÁ

Zod. projektant	Vypracoval	Kreslil	Kontroloval	PROTES ZDRUŽENIE ASE – TREŇČÍN	
Ing. V. Bubniak	<i>Bubniak</i>		Ing. Bartoňová		
Miesto: VELKÁ ČIERNA	Dátum: 11. 2015	Σ Formátov: 2 A4			
Investor: Obec VELKÁ ČIERNA					
STAVBA : Rekonštrukcia materskej školy –30 VELKÁ ČIERNA				Zlatovská 29	
SO – REKONŠTRUKCIA MATERSKEJ ŠKOLY				911 01 Trenčín, SR	
BLESKOZVOD				Stupeň dok.	P.S.
				Prof.	elektro
Názov:				Mierka:	Por.
POHLÁDY – NOVÝ STAV				1:100	č.v. 3

