


PÓDORYS STRECHY - Skutočný stav

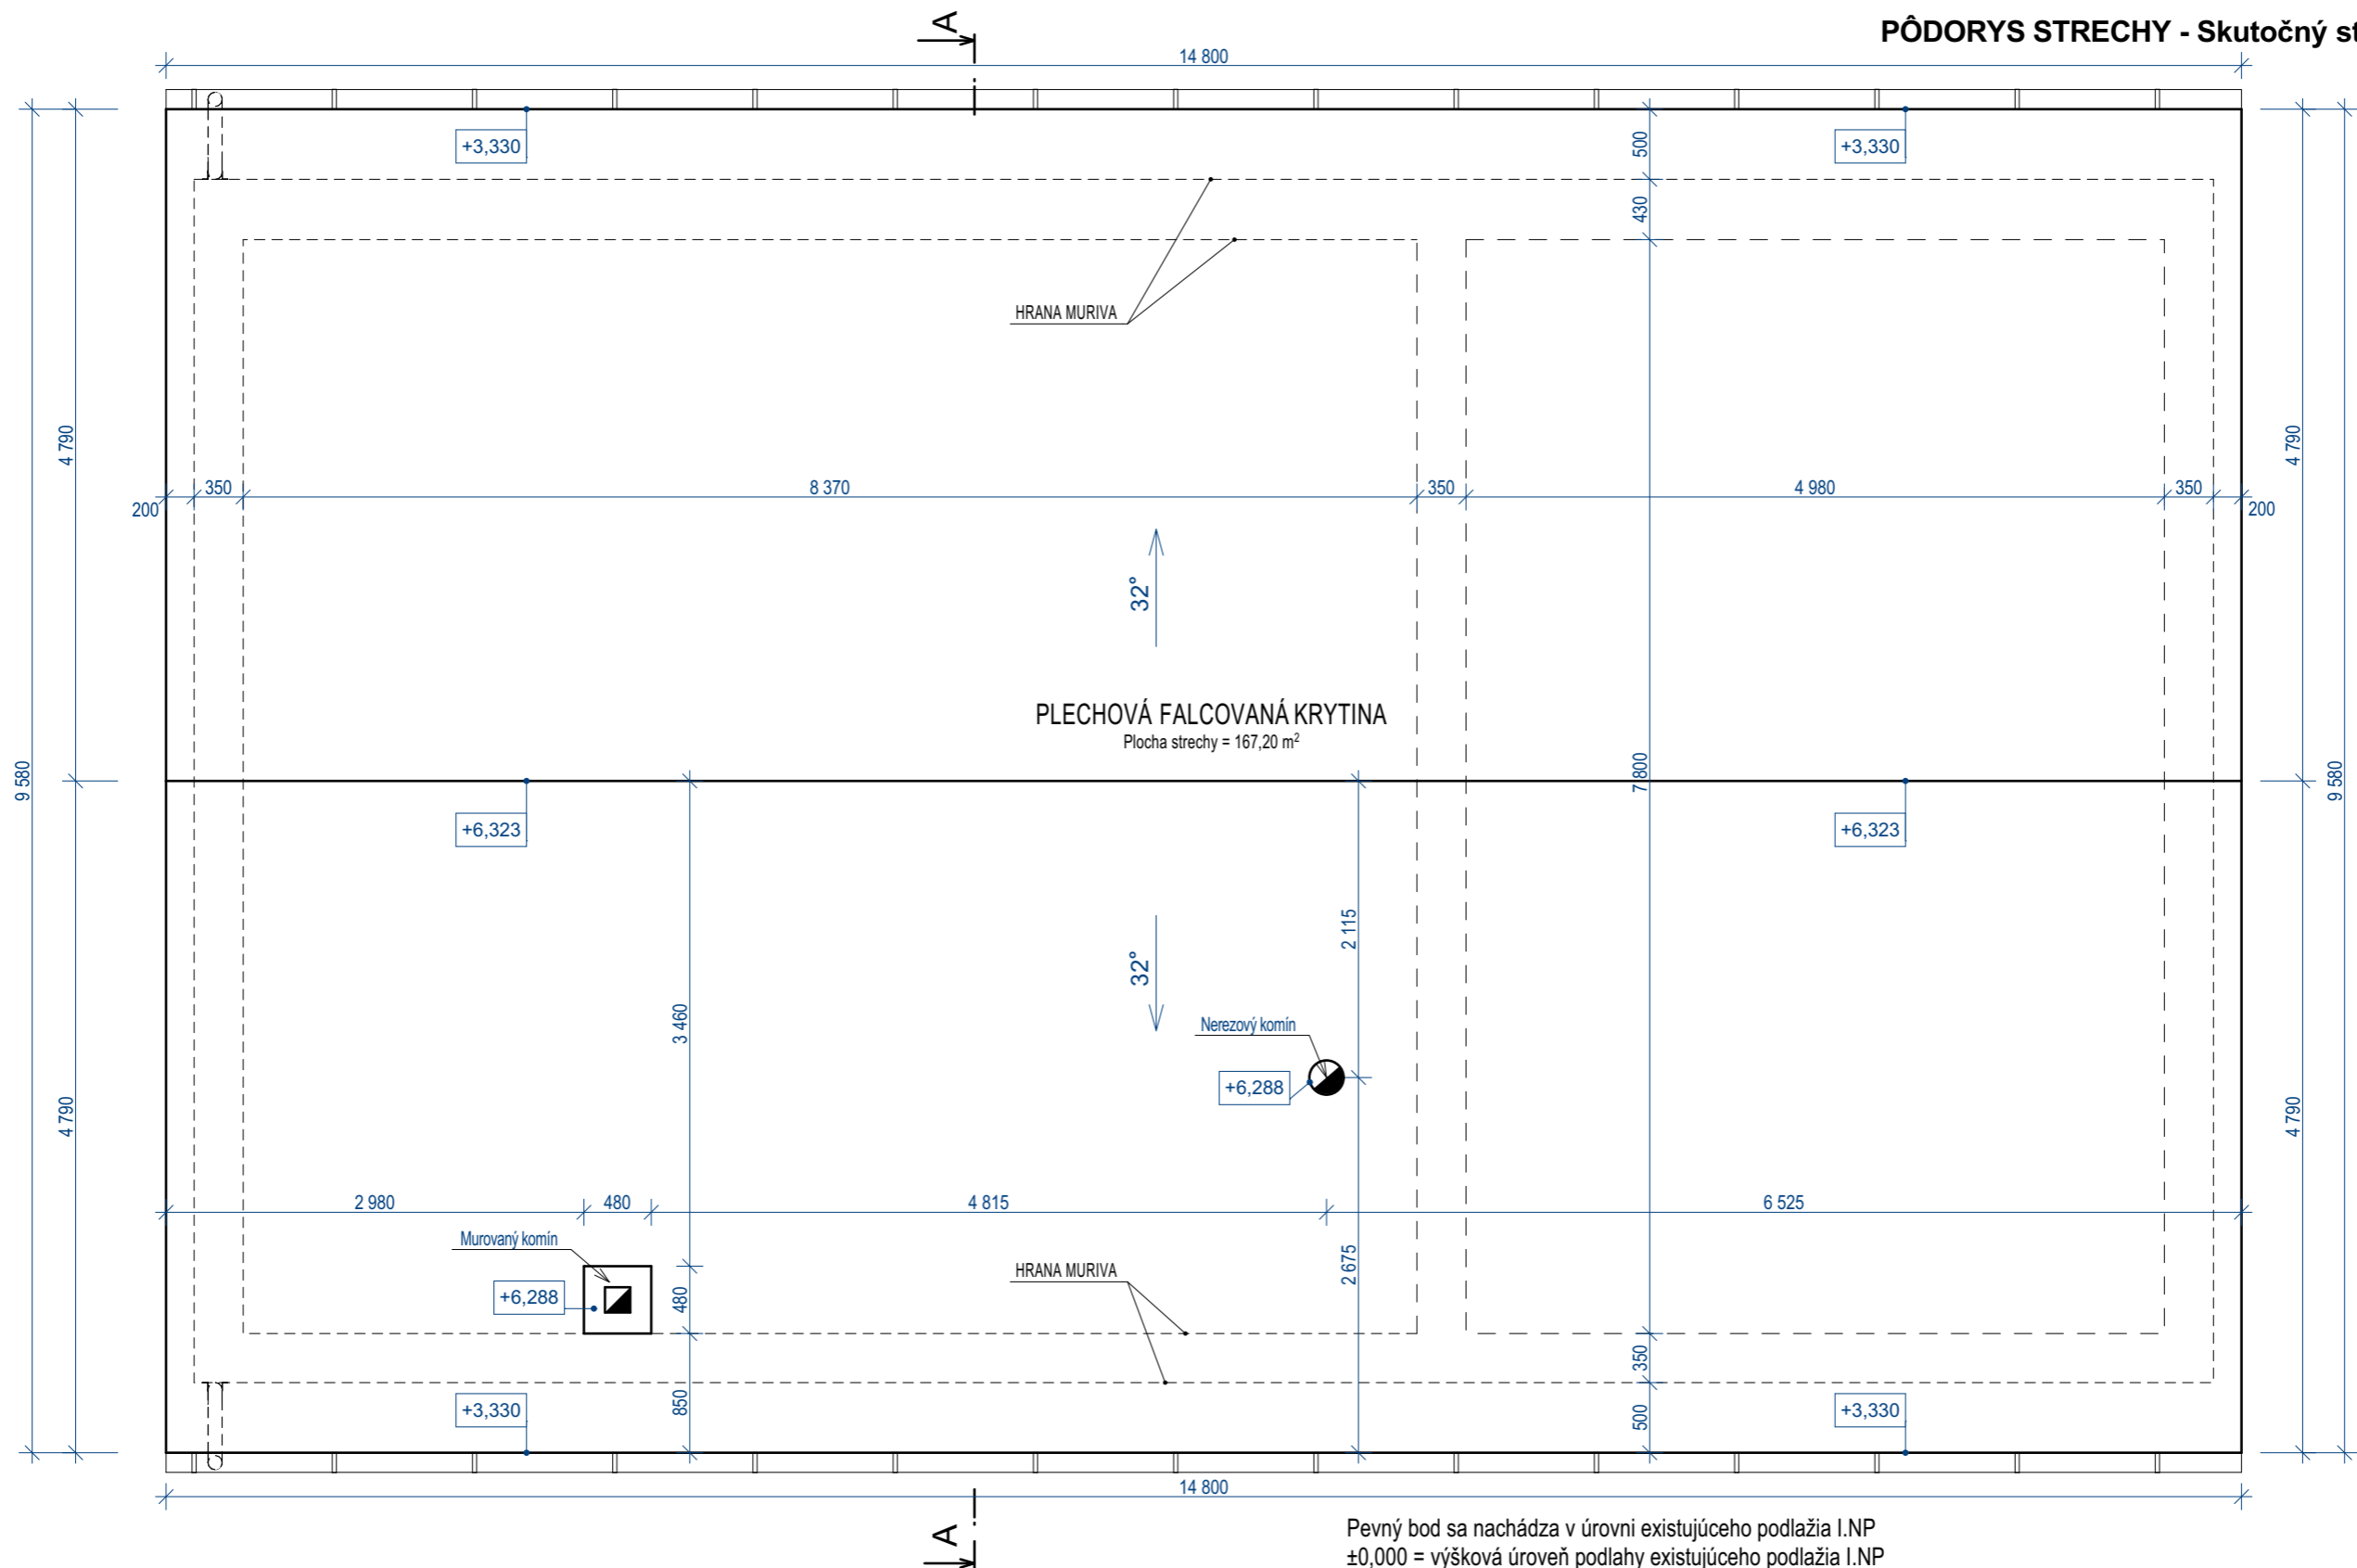

ROZPIS CELKOVÝCH PLOCH (Skutočný stav) :

CELKOVÁ ZASTAVANÁ PLOCHA	= 123,55 m ²
CELKOVÁ ÚŽITKOVÁ PLOCHA	= 204,08 m ²
CELKOVÝ OBOSTAVANÝ PRIESTOR	= 646,94 m ³
PLOCHA STRECHY	= 167,20 m ²
VÝŠKA HREBEŇA STRECHY	= + 6,323 m

- POZNÁMKA:**
- ROZHODUJÚCE ROZMERY A VZDIALENOSTI VŠETKÝCH STAVEBNÝCH PRVKOV JE NUTNÉ DOMERAŤ NA STAVBE!
 - ZAMERANIE BOLO REALIZOVANÉ PÁSMOM 5m, 20m A DIGITÁLNYM ZAMERIAVAČOM
 - PRED VYPRACOVANÍM NAVRHOVANÉHO RIEŠENIA NEBOLA SPRACOVANÁ SONDA DO JESTVUJÚCEJ SKLADBY PODLÁH A ZÁKLADOVÝCH KONŠTRUKCIÍ
 - OSTATNÉ KONŠTRUKČNÉ DETAILY SÚ PREDPOKLADANÉ!
 - ZHOTOVITEL JE POVINNÝ V PRÍPADE ZISTENÝCH CHÝB V PROJEKTOVEJ DOKUMENTÁCII NEODKLADNE INFORMOVAŤ PROJEKTANTA!
 - VÝKRESOVÁ DOKUMENTÁCIA PODLEHA V PLNEJ MIERE AUTORSKÉMU ZÁKONU, ZMENY SÚ MOŽNÉ LEN ZO SÚHLASOM AUTORA!
 - PROJEKTANT NENESIE ŽIADNU ZODPOVEDNOSŤ ZA ZMENY USKUTOČNENÉ BEZ JEHO PÍSOVNÉHO SÚHLASU !!!

Pevný bod sa nachádza v úrovni existujúceho podlažia I.NP
 ±0,000 = výšková úroveň podlahy existujúceho podlažia I.NP

GEN. PROJEKTANT:	RG ATELIÉR, s.r.o., Námestie sv. Mikuláša 26, 064 01 Stará Ľubovňa	Architektúra Projektovanie stavieb a interiérov Inžinierska činnosť
ZOD. PROJEKTANT:	Ing. arch. Radoslav Repka	
AUTORI :	Ing. arch. Radoslav Repka, Ing. Jozef Guľaš	RG ATELIÉR, s.r.o. Námestie sv. Mikuláša 26 064 01 Stará Ľubovňa Mobil : 0905 317 833 , 0915 907 696 Email : rga@rga.sk , www.rga.sk
VYPRACOVALI :	Ing. arch. Radoslav Repka, Ing. Peter Dlubáč	
STAVEBNÍK:	Obec Zálesie, Zálesie č.64, 059 04 Zálesie, okres Kežmarok	FORMÁT: 2xA4
MIESTO STAVBY:	K.ú. Zálesie, súp.č. 64, číslo parcely: KN-C 158/2, 158/3,158/4	DÁTUM: 10/2017
NÁZOV STAVBY:	ZNÍŽENIE ENERGETICKEJ NÁROČNOSTI BUDOVY OBECNÉHO ÚRADU	MIERKA: 1:50
CHARAKTER STAVBY:	ZMENA DOKONČENEJ STAVBY súp.č.64 - STAVEBNÁ ÚPRAVA	SS/04
STUPEŇ PROJEKTU:	PROJEKT PRE STAVEBNÉ POVOLENIE	
OBSAH VÝKRESU:	PÓDORYS STRECHY - Skutočný stav	