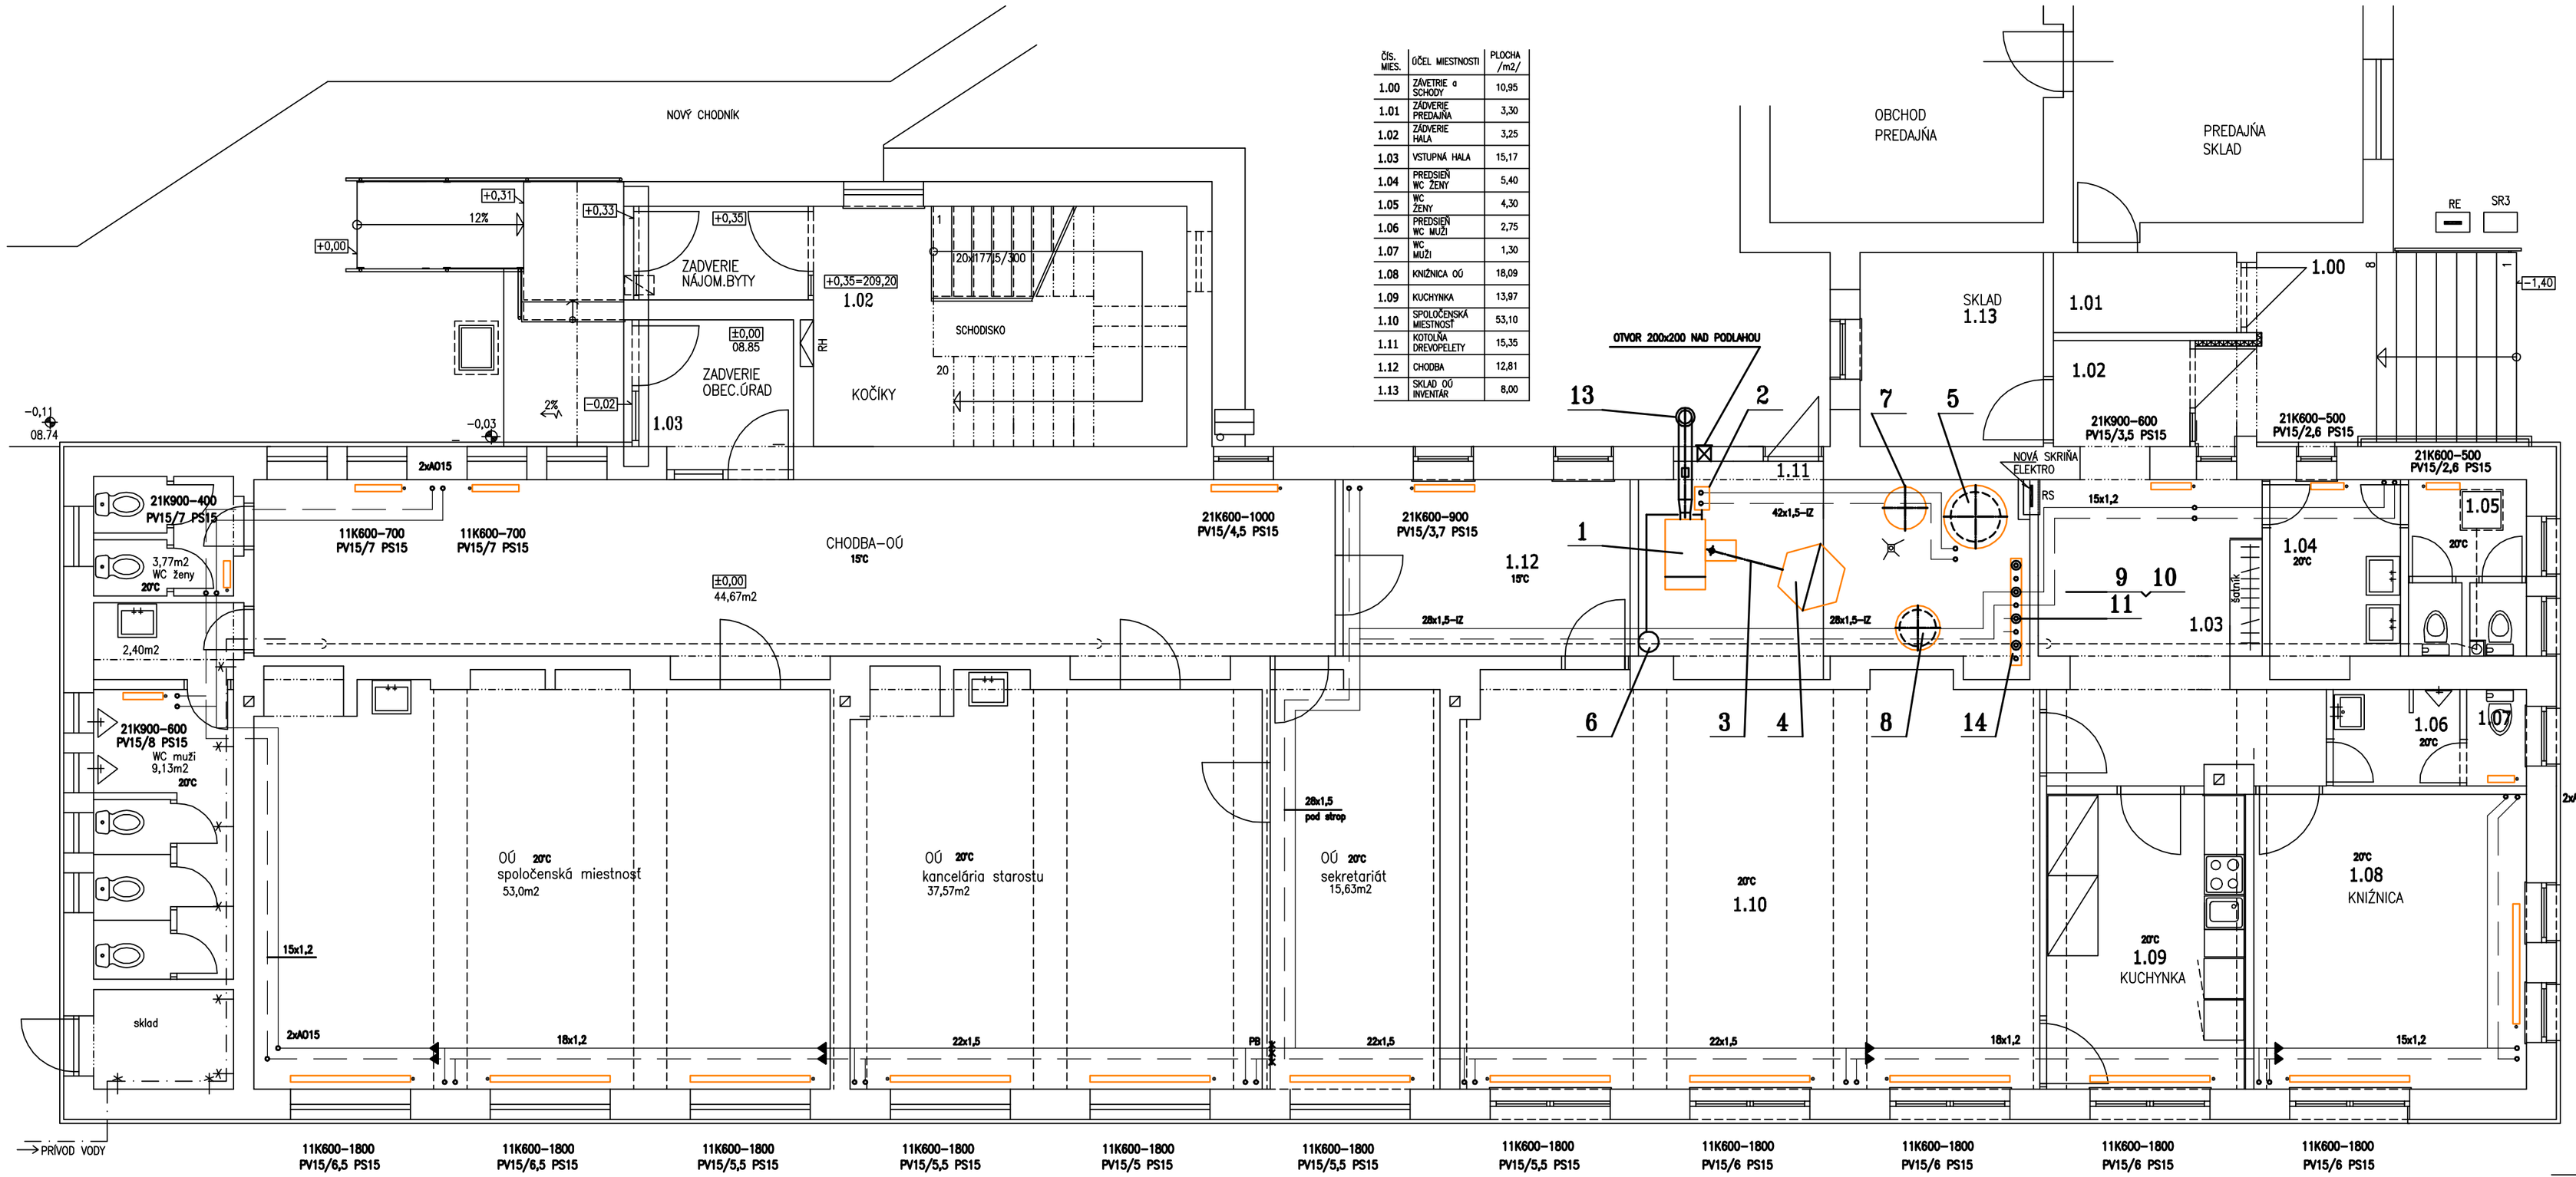

ČÍS. MIES.	ÚČEL MIESTNOSTI	PLOCHA /m2/
1.00	ZÁVETRIE a SCHODY	10,95
1.01	ZÁDVERIE PREDAJŇA	3,30
1.02	ZÁDVERIE HALA	3,25
1.03	VSTUPNÁ HALA	15,17
1.04	PREDSIEŇ WC ŽENY	5,40
1.05	WC ŽENY	4,30
1.06	PREDSIEŇ WC MUŽI	2,75
1.07	WC MUŽI	1,30
1.08	KNIŽNICA OÚ	18,09
1.09	KUCHYNKA	13,97
1.10	SPOLOČENSKÁ MIESTNOSŤ	53,10
1.11	KOTOLŇA DREVOPELETY	15,35
1.12	CHODBA	12,81
1.13	SKLAD OÚ INVENTÁR	8,00

PV PRIAMY VENTIL S PREDREGULÁCIOU HERZ TS90V
PVT PRIAMY VENTIL S PREDREGULÁCIOU HERZ TS90V+TERMOHLAVICA HERZ 923006
PS PRIAME SKRUTKOVANIE UZATVÁRACIE HERZ RL1
W PRIAMY VENTIL VYVAŽOVACÍ HERZ STROMAX 4217 15MF
DODRŽAŤ ROVNÚ VZDIALENOSŤ 150 mm PRED VENTILOM A 75 mm ZA VENTILOM
GK GULOVÝ KOHÚT
AO AUTOMATICKÝ ODVZDUŠŇOVAČ
PB PEVNÝ BOD

RÚRKY IVAR.IVCCT STEEL – PRECHODY CEZ STENY UMIESTNIŤ DO CHRÁNIČKY

ULOŽENIE POTRUBIA PODĽA NÁVODU NA INŠTALÁCIU A POUŽITIE(IVAR)

⌀ RÚRKY v mm	12–18	22–28	35–54
VZDIALENOSŤ v m	1,5	2,5	3,5

Zodp. projektant	Vypracoval	Kontroloval
ING. DVORSKÝ L.	ING. DVORSKÝ L.	
Kraj: TRENČÍN	Obvod: KRIVOSÚD BODOVKA	
Investor: OBEC KRIVOSÚD BODOVKA		
Stavba : ZNÍŽENIE ENERGETICKEJ NÁROČNOSTI PRIESTOROV PRÍZEMIA OBECNÉHO ÚRADU KRIVOSÚD–BODOVKA		
01 OÚ–PRESTAVBA PRIESTOROV PRÍZEMIA OÚ		
SO 01.1 KOTOLŇA A VYKUROVANIE OÚ		
1.4. VYKUROVANIE		
Výkres : PÔDORYS PRÍZEMIA		

Dipl. Ing. Ľudovít DVORSKÝ
autorizovaný inžinier
projektová, inžinierska a poradenská činnosť
vykurovanie–plyn–zdroje tepla–tepelná energetika
Invovská 13 tel.: 0903 058 010
911 01 TRENČÍN IČO: 34 940 804

Formát	8 A4
Dátum	05/2017
Stupeň	PROJEKT STAVBY
Zák.číslo	D–17–08
Mierka 1:50	Výkres č. 1.