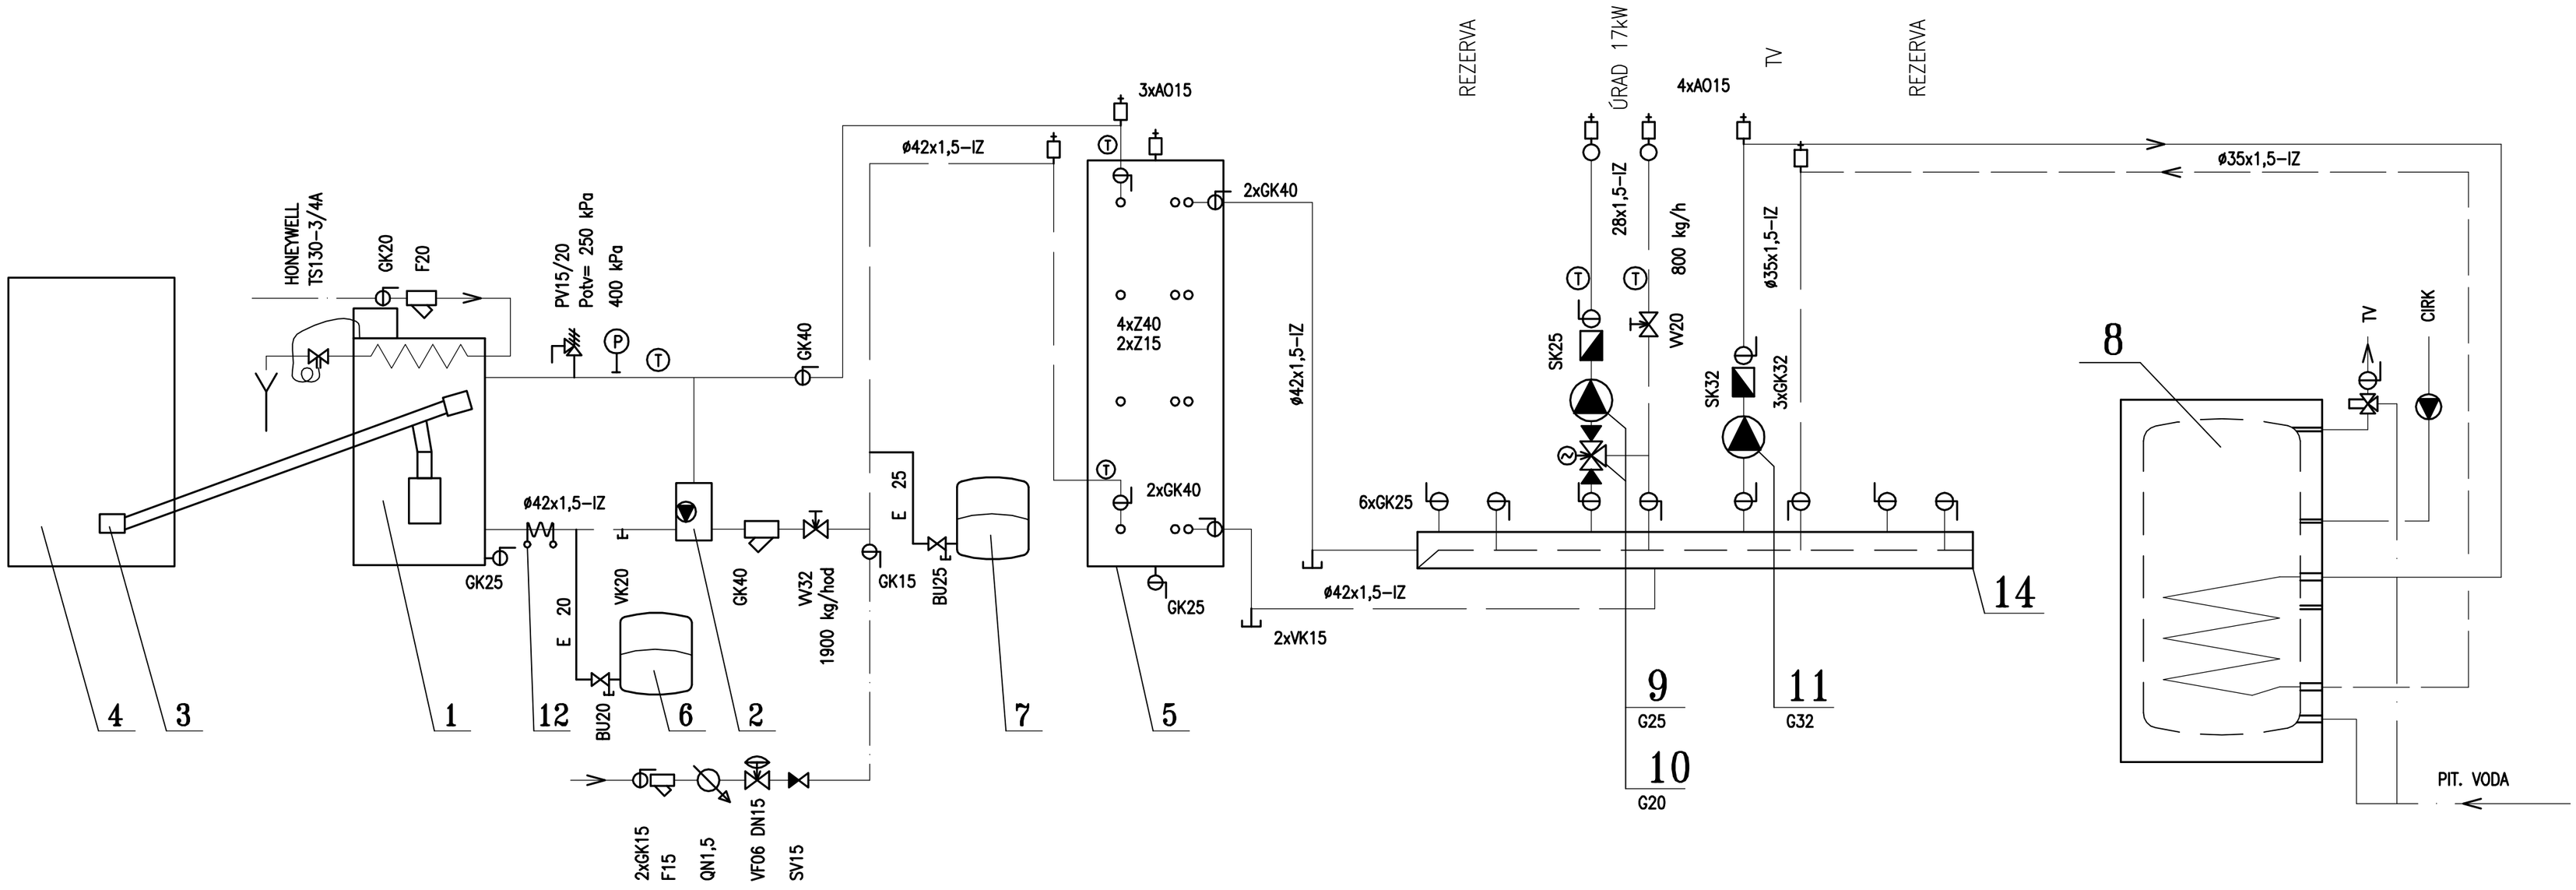

1	KOTOL NA PELETY, D50P S HORÁKOM A45, VÝKON 13,5–45 kW	1 ks
	+ EKVITERMICKÝ REGULÁTOR ACD 01, 230V	1 ks
2	LADDOMAT 22 S ÚSPORNÝM ČERPADLOM, 230V	1 ks
3	ŠNEKOVÝ DOPRAVNÍK HRIADELOVÝ DRA 50, DLŽKA 1,7m 230V	1 ks
4	ZÁSOBNÍK NA PELETY 1 m3	1 ks
5	AKUMULAČNÁ NÁDOBA NAD 1000v3, 1000 ltr.	1 ks
6	EXPANZKA NG25/3, 25 ltr. 120 kPa + BEZP. UZÁVER MK20	1 ks
7	EXPANZKA N200/6, 200 ltr. 120 kPa + BEZP. UZÁVER MK25	1 ks
8	OHRIEVAČ VODY SU400, OBJEM 400ltr.	1 ks
9	ČERPADLO PICO 25/1–6, 230V 0,04kW, 0,8m3/h, 25kPa	1 ks
10	3–CESTNÝ ZMIEŠAVAČ VRG DN20 Kvs=4, ARA661, 230V	1 ks
11	ČERPADLO PICO 30/1–6, 230V 0,04kW, 1,6m3/h, 25 kPa	1 ks
12	ELEKTRONICKÉ ZARIADENIE NA ÚPRAVU VODY EZV40 230V	1 ks
13	IZOLOVANÝ NEREZOVÝ KOMÍN DN200–10m+DYMOVOD DN200 1,2m + REG. ŤAHU	1 ks
14	KOMBINOVANÝ ROZDELOVAČ M80 DLŽKA 1600mm, 10 HRDIEL	1 ks

VK	VYPÚŠŤACÍ KOHÚT
BU	BEZPEČNOSTNÝ UZÁVER
AO	AUTOODVZDUŠŇOVAČ
GK	GULOVÝ KOHÚT
F	FILTER
SK	SPATNÁ KLAPKA
PV	POISTNÝ VENTIL DUCO
VF06	DOPLŇOVACÍ VENTIL HONEYWELL
Z	ZÁTKA
VV	VYVAŽOVACÍ VENTIL GM 4217

_____	PRÍVOD ÚK 70°C
____ _____	VRAT ÚK 50°C
E	EXP. POTRUBIE
___ . _____	STUDENÁ VODA
_____ .. _____	TV
___ __ .. ___	CIRKULÁCIA

Zodp. projektant	Vypracoval	Kontroloval
ING. DVORSKÝ L.	ING. DVORSKÝ L.	

Dipl. Ing. Ľudovít DVORSKÝ
autorizovaný inžinier
projektová, inžinierska a poradenská činnosť
vykurovanie–plyn–zdroje tepla–tepelná energetika
Inovecká 13 tel.: 0903 058 010
911 01 TRENČÍN IČO: 34 940 804

Kraj: TRENČÍN Ob.úrad: KRIVOSÚD BODOVKA

Investor: OBEC KRIVOSÚD BODOVKA

Stavba: ZNÍŽENIE ENERGETICKEJ NÁROČNOSTI PRIESTOROV PRÍZEMIA OBECNÉHO ÚRADU KRIVOSÚD–BODOVKA

SO 01 OÚ–PRESTAVBA PRIESTOROV PRÍZEMIA
SO 01.1 KOTOLŇA A VYKUROVANIE OÚ

1.4. VYKUROVANIE

Formát	2 A4
Dátum	05/2017
Stupeň	PROJEKT STAVBY
Zák.číslo	D–17–08

SCHÉMA KOTOLNE

Mierka	–
Výkres č.	2.