


NAPA OVÁ SÚSTAVA: 3+PE+N 50Hz, 400V / TN-C-S  
 OCHRANA PRED ÚRAZOM EL. PRÚDOM - STN 33 2000-4-41  
 OCHRANA PRED DOTYKOM ŽIVÝCH ASTÍ - IZOLOVANIM ŽIVÝCH ČASTÍ  
 (ZAKLADNÁ PRI NORMÁLNEJ PREVADZKE) - ZABRANAMI ALEBO KRYTMI  
 OCHRANA PRED DOTYKOM NEŽIVÝCH ASTÍ - SAMOČINNÝM ODPOJENIM NAPÁJANIA  
 - POSPÁJANIM  
 - DOPLNKOVÁ OCHRANA PRÚDOVÝMI CHRÁNIČMI

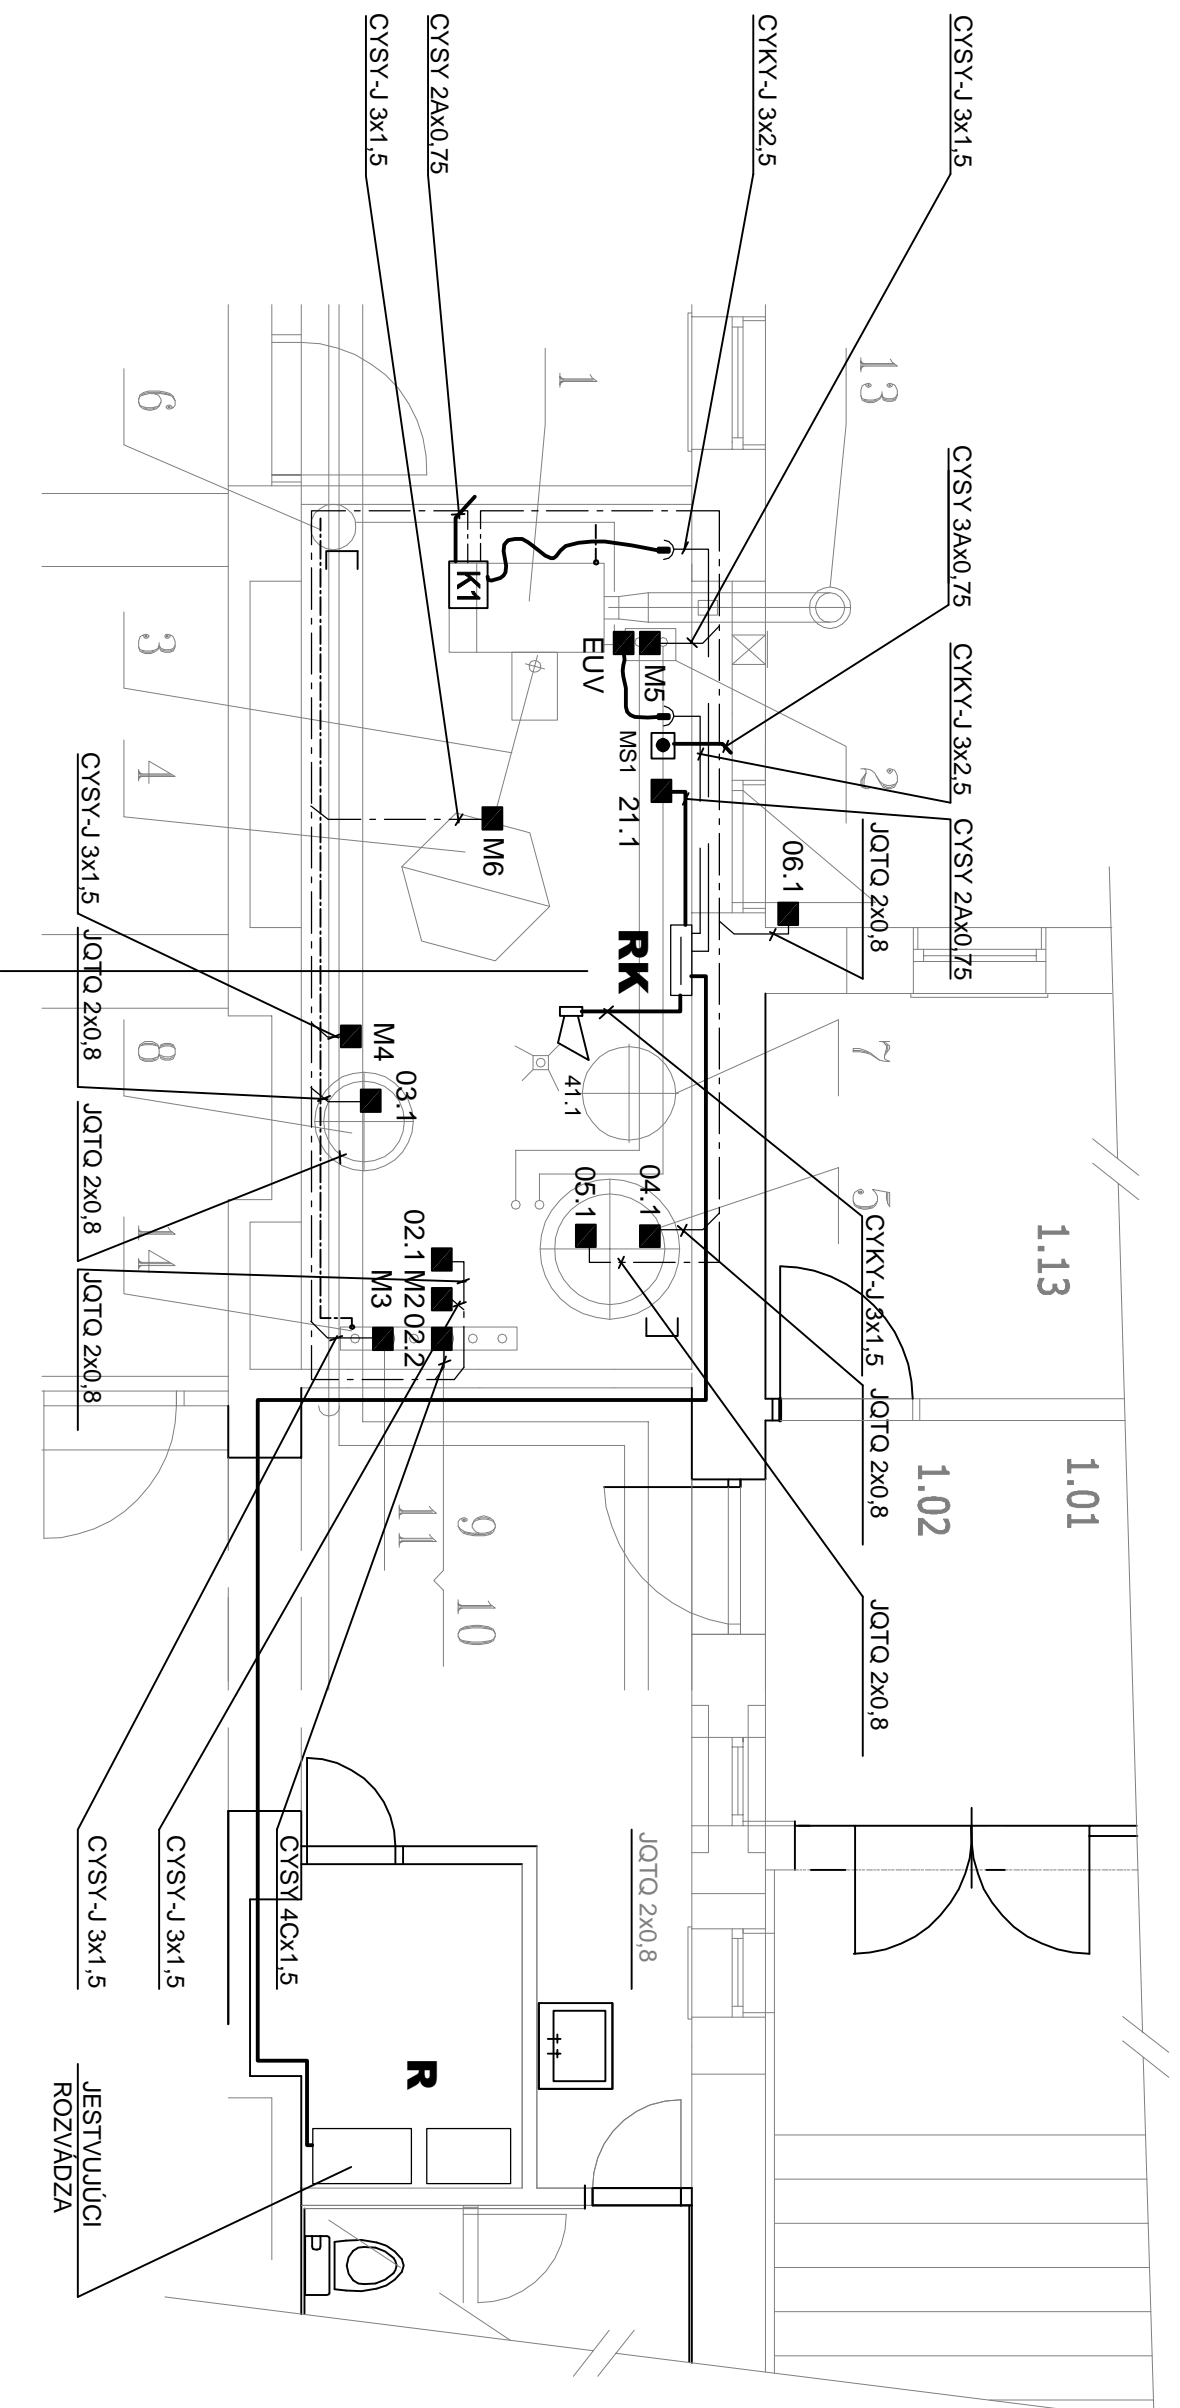

## POZNÁMKA:

- 1., POVODNÁ ELEKTROINŠTALÁCIA SA ZRUŠÍ!
- 2., NOVÉ OSVETLENIE KOTOLNE SA NĀPOJÍ Z NOVÉHO ROZVÁDZA A RK, KTORÝ JE NĀPOJENÝ KÁBLOM CYKY 5Cx4 Z JESTVUJÚCEHO ROZVÁDZA A R.
- 3., ELEKTROINŠTALÁCIA JE NAVRHNUTÁ KÁBLAMI TYPU CYKY ULOŽENÝMI NA POVRCHU V KÁBELOVÝCH ZLABOCH.

## LEGENDA:

	HLAVNÁ KÁBELOVÁ TRASA
	NOVÝ ROZVÁDZA KOTOLNE
	ZARIADENIE MaR, SNIĀMA TLAKU, TEPLOTY
	HLAVNÁ KÁBELOVÁ TRASA
	KÁBLOVÝ ZLAB
	ZÁSUVKA JEDNOFÁZOVÁ 230V/16A
	KÁBEL CYKY-J 3x2,5

VYPRACOVAL	KRESLIL	ZODP. PROJ.
Ing. Bartoň	Ing. Bartoň	Ing. HENEK Marián
INVESTOR: OBEC KRIVOSÚD BODOVKA		Ob.úrad: KRIVOSÚD BODOVKA
Kraj: TREŇČÍN		
Stavba: ZNIŽENIE ENERGETICKEJ NĀROČNOSTI PRIESTOROV PRÍZEMIA OBECNÉHO ÚRADU KRIVOSÚD-BODOVKA		
<b>SO 01 PRESTAVBA PRIESTOROV PRÍZEMIA OÚ</b>		
<b>Časť : 01.1 Kotelňa a vykurovanie OÚ</b>		
1.7 UMELE OSVETLENIE A VNÚTORNÉ SILNOPRÚDOVÉ ROZVODY		
NĀZOV VKRRESU:		
<b>PODORYS KOTOLNE - MOTOR. INŠTALÁCIA</b>	MIERKA:	Č.VÝKR.
	1:50	3

**RACIOTHERM**  
 NABRZDŇVÁ č.3 911 01 TREŇČÍN

FORMÁT: 2 A4

DĀTUM: 04/2017

STUPEŇ DOK.: DSP

ZĀK. ČÍSLO: -

ARCH. ČÍSLO:

MIERKA: Č.VÝKR.