


NAPA OVÁ SÚSTAVA: 3+PE+N 50Hz, 400V / TN-C-S  
 OCHRANA PRED ÚRAZOM EL. PRÚDOM - STN 33 2000-4-41  
 OCHRANA PRED DOTYKOM ŽIVÝCH ASTÍ - IZOLOVANIM ŽIVÝCH ČASTÍ  
 (ZAKLADNÁ PRI NORMÁLNEJ PREVADZKE) - ZABRANAMI ALEBO KRITMI  
 OCHRANA PRED DOTYKOM NEŽIVÝCH ASTÍ - SAMOČINNÝM ODPOJENIM NAPAĽANIA  
 - POSPÁJANIM  
 - DOPLNKOVÁ OCHRANA PRÚDOVÝMI CHRÁNIČMI

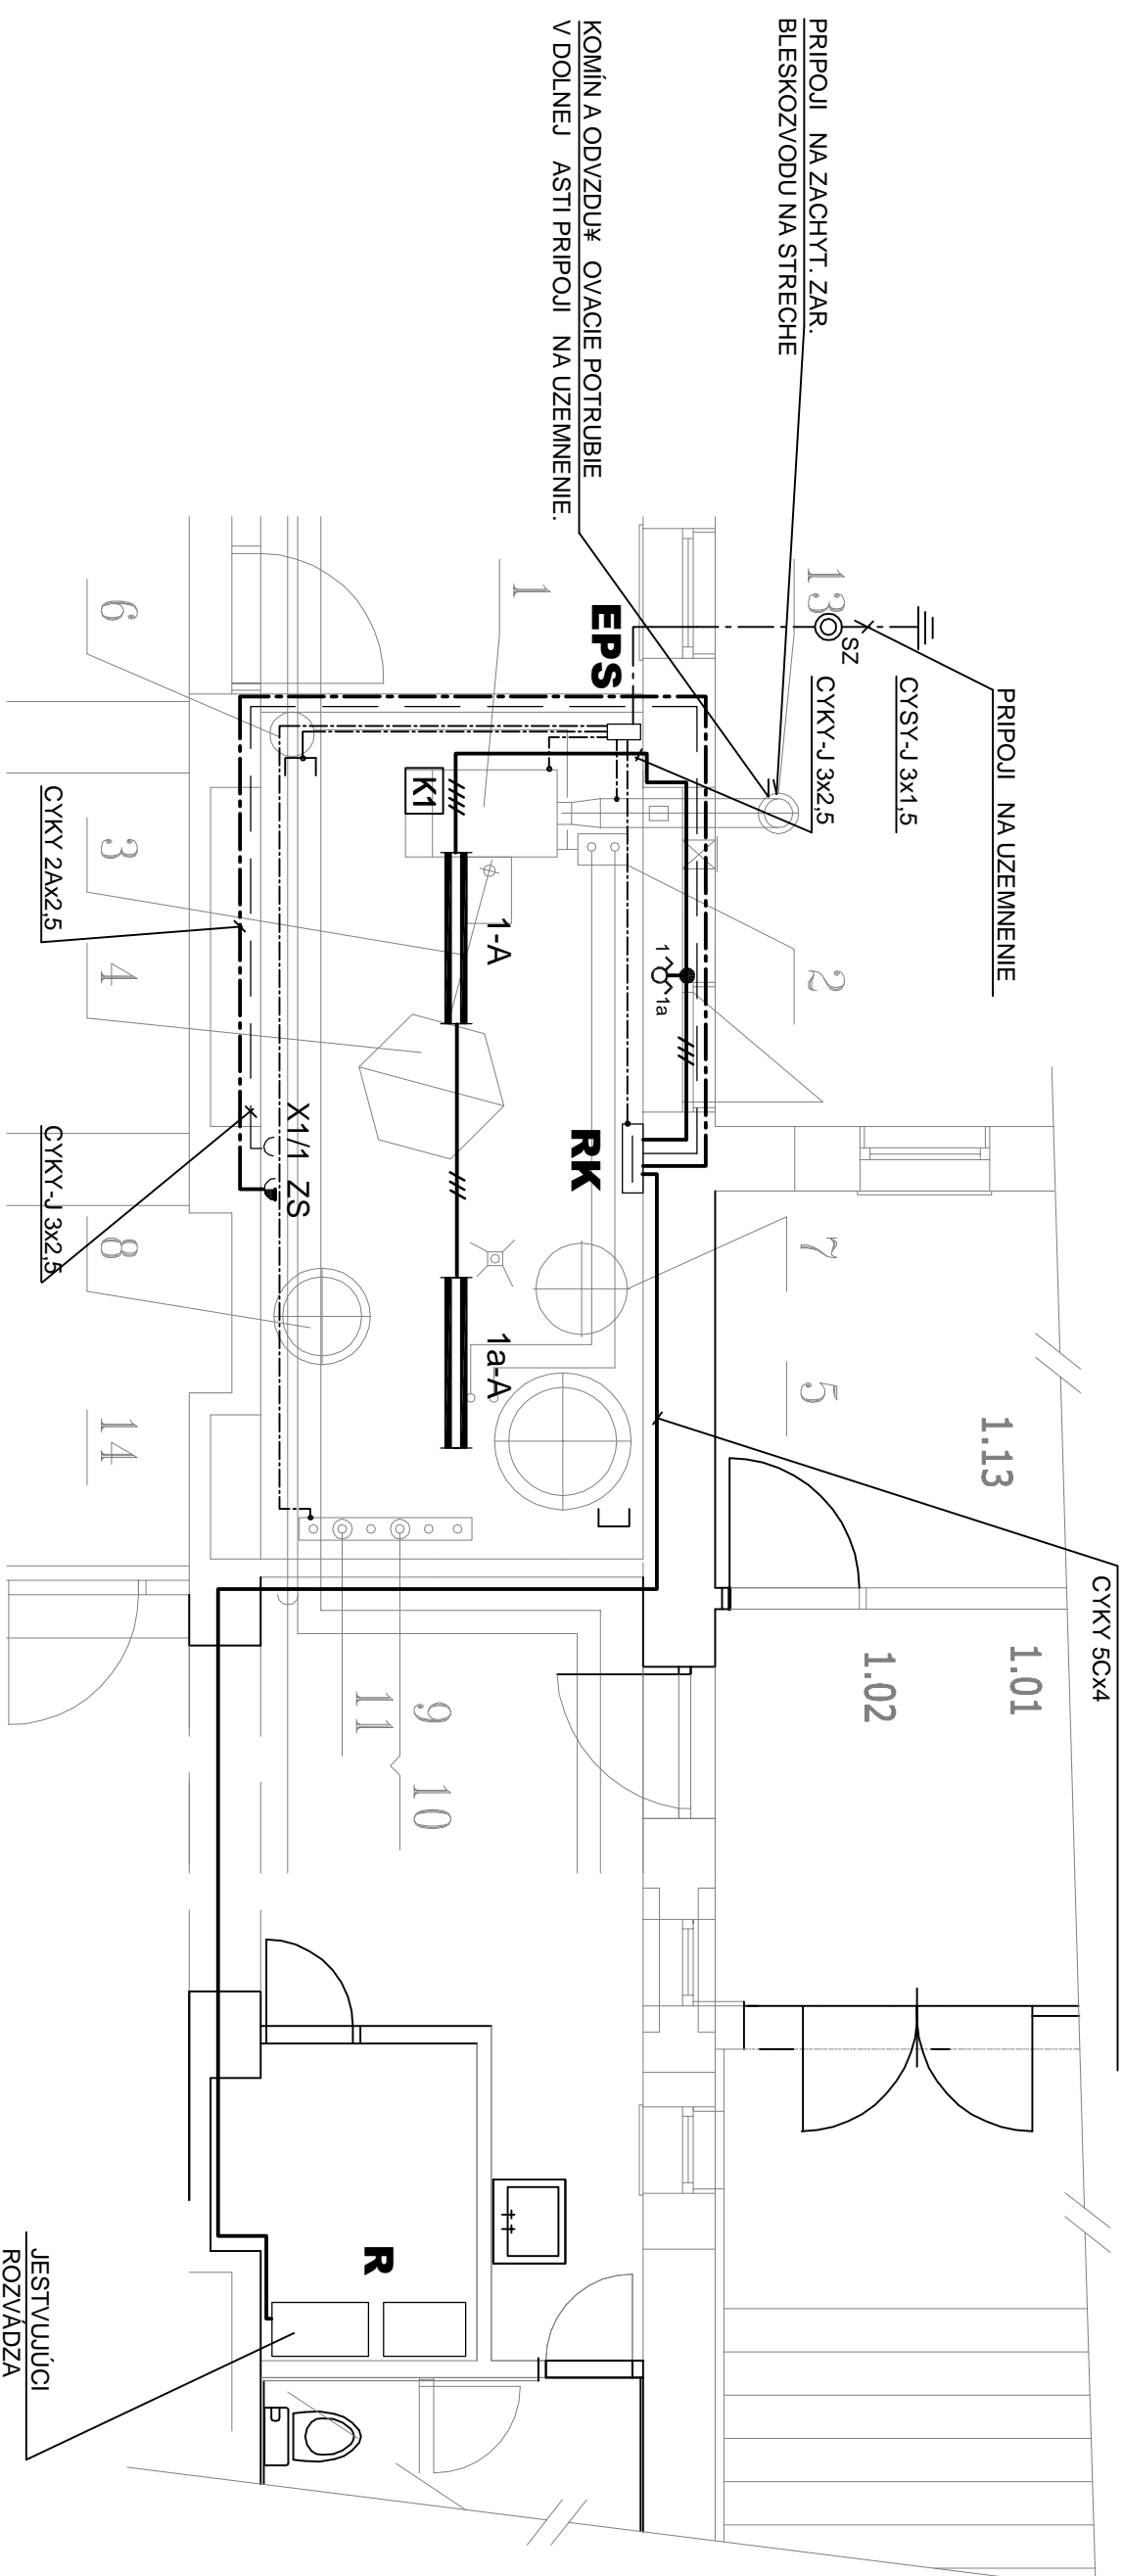

## POZNÁMKA:

- 1., POVODNÁ ELEKTROINŠTALÁCIA SA ZRUŠI!
- 2., NOVÉ OSVETLENIE KOTOLNE SA NAPOJÍ Z NOVÉHO ROZVADZA A RK, KTORÝ JE NAPOJENÝ KÁBLOM CYKY 5CX4 Z JESTVUJÚCEHO ROZVADZA A R.
- 3., ELEKTROINŠTALÁCIA JE NAVRHNUTÁ KÁBLAMI TYPU CYKY ULOŽENÝMI NA PLOCHU V KÁBELOVÝCH ŽLABOCH.

## LEGENDA:

	KÁBEL CYKY-J 3x1.5, CYKY-O 3x1.5
	LED SVIETIDLO 57 W, STROPNÉ
	JEDNOPÓVÝ SÉRIOVÝ VYPIŇA 230V/10A
	ZÁSUVKA JEDNOFÁZOVÁ 230V/16A
	ZÁSUVKA 24V/10A
	KÁBEL CYKY-J 3x2.5
	KÁBEL CYKY 2Ax2.5
	NOVÝ ROZVADZA KOTOLNE

VYPRACOVAL	KRESIL	ZODP. PROJ.	 <b>RACIOTHERM</b> NÁBRŽNÁ 6.3 911 01 TRNÁVČIN
Ing. Bartoň	Ing. Bartoň	Ing. HENĚK Marián	
INVESTOR: OBEC KRIVOSÚD BODOVKA	Ob.úrad:	KRIVOSÚD BODOVKA	
Kroj: TRNÁVČIN			
Stavba: ZNIŽENIE ENERGETICKEJ NÁROČNOSTI PRIESTOROV PRÍZEMIA OBECNEHO ÚRADU KRIVOSÚD-BODOVKA			
<b>SO 01 PRESTAVBA PRIESTOROV PRÍZEMIA OÚ</b> <b>časť : 01.1 Kotoľňa a vykurovanie OÚ</b>			
1.7 UMELE OSVETLENIE A VNÚTORNÉ SILNOPRÚDOVÉ ROZVODY			
NÁZOV VÝKRESU:	<b>PODORYS KOTOLNE-OSVETLENIE</b>		
FORMÁT:	2 A4		
DÁTUM:	04/2017		
STUPEŇ DOK.:	DSP		
ZAK. ČÍSLO:	-		
ARCH. ČÍSLO:			
MIERKA:	1:50	Č. VÝKR.	<b>2</b>