


PI21 - MIN.HAV.TLAK V SYSTÉME

REZERVA

ZÁSUVKOVÝ OBVOD

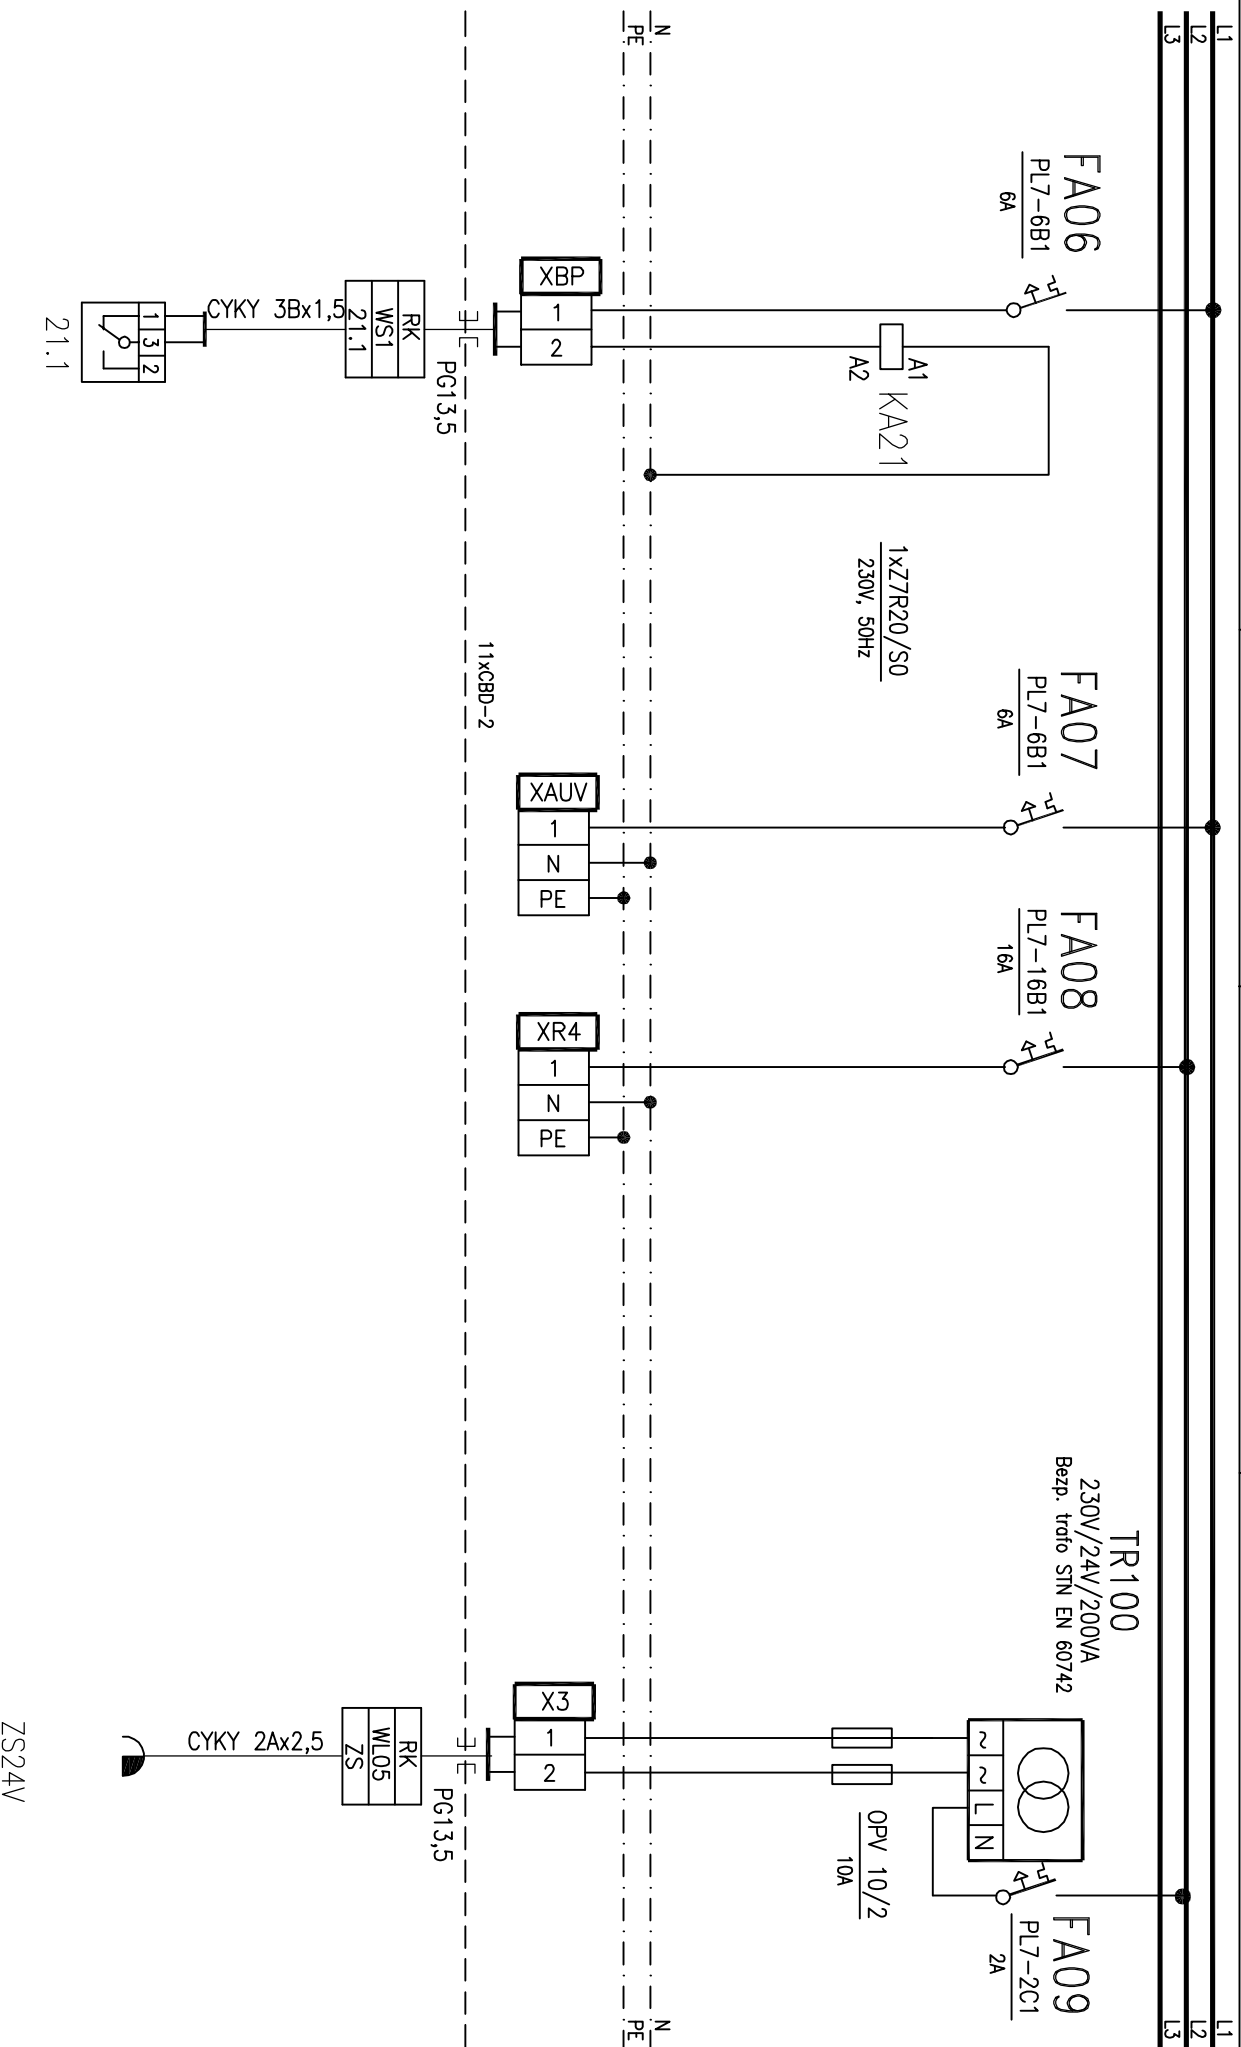

PREVÁDZKA

ROZVÁDZAČ RK



RACIOTHERM

NABEŽNÁ č.3 911 01 TRENČÍN

AKCIA: ZNIŽENIE ENERGETICKEJ NÁROČNOSTI PRIESTOROV OBECNEHO ÚRADU
 V KRIVOSUD-BODOVKE
 S0 01 PRESTAVBA PRIESTOROV PRÍZEMIA OÚ
 časť : 01.1 Kotelňa a vykurovanie OÚ

ROZVÁDZAČ RK

VYPRACOVAL: ING. BARTOŇ

DÁTUM: 04/2017

LIST č.3

ZS24V