

SILOVÉ NÁPOJENIE KOTLA

ODSTAVENIE KOTLA

PORUCHA OD KOTLA

UA41 – AKUST. SIGNAL. PORUCHY

K1

K2

MS1



K1

ODSTAVENIE HÚKAČKY



ROZVÁDZAČ RK

PREVÁDZKA

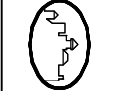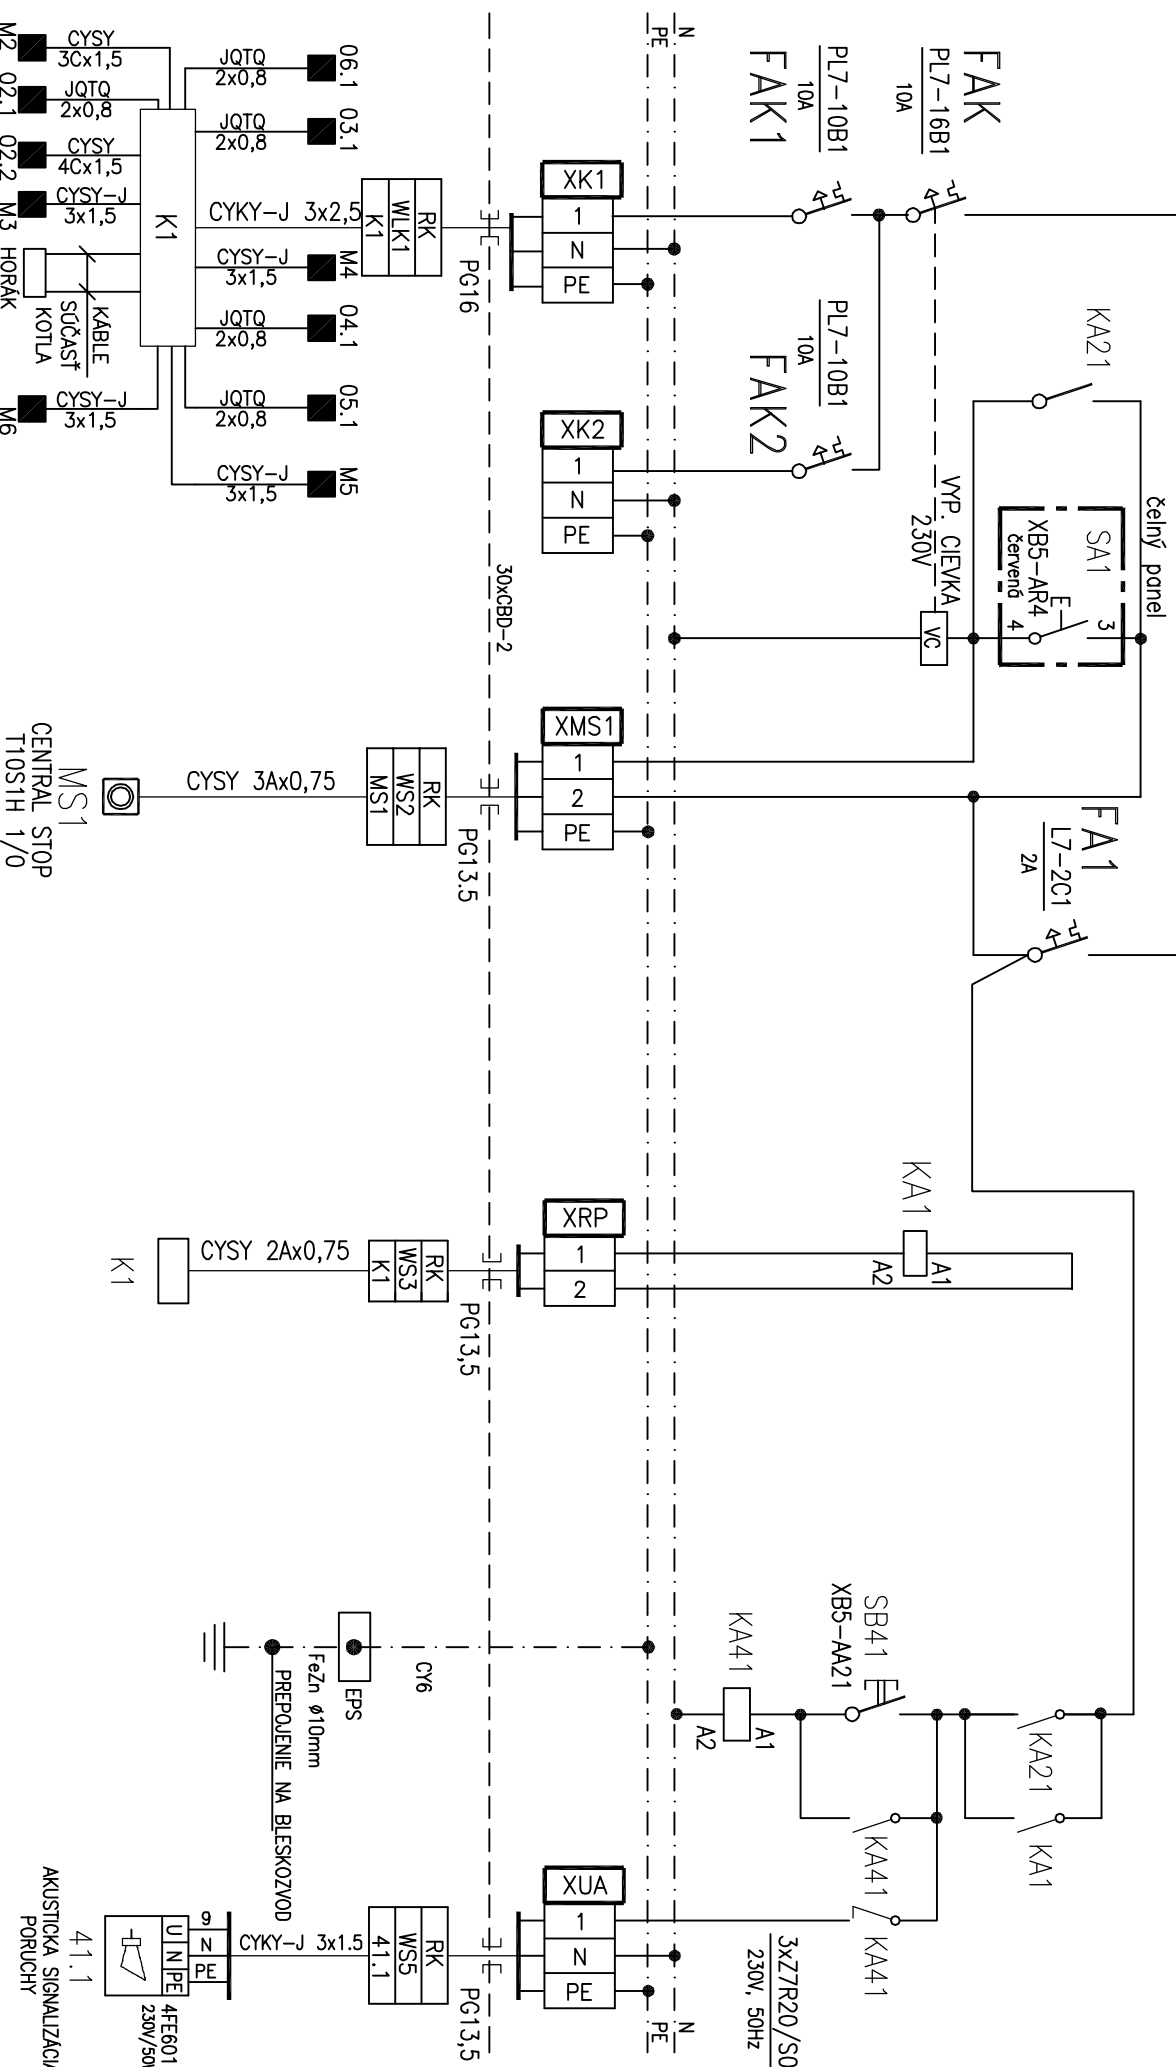

**RACIOTHERM**  
Nábrežná 3, 911 01 Trenčín

AKCIA: ZNIŽENIE ENERGETICKEJ NÁROČNOSTI PRIESTOROV OBECNEHO ÚRADU  
V KRIVOSUD-BODOVKE  
SO 01 PRESTAVBA PRIESTOROV PRÍZEMIA OÚ  
časť : 01.1 Kotelňa a vykurovanie OÚ

NAZOV:  
**ROZVÁDZAČ RK**

VPRACOVANÝ: ING. BARTOŇ  
DÁTUM: 04/2017  
LIST 4.4

