

PRÍVOD EL. ENERGIE

SVETELNÝ

ZÁS.230V

REZERVA


EL.ÚPR.VODY

PREPÁŤOVÁ OCHRANA

1

X1

EUV

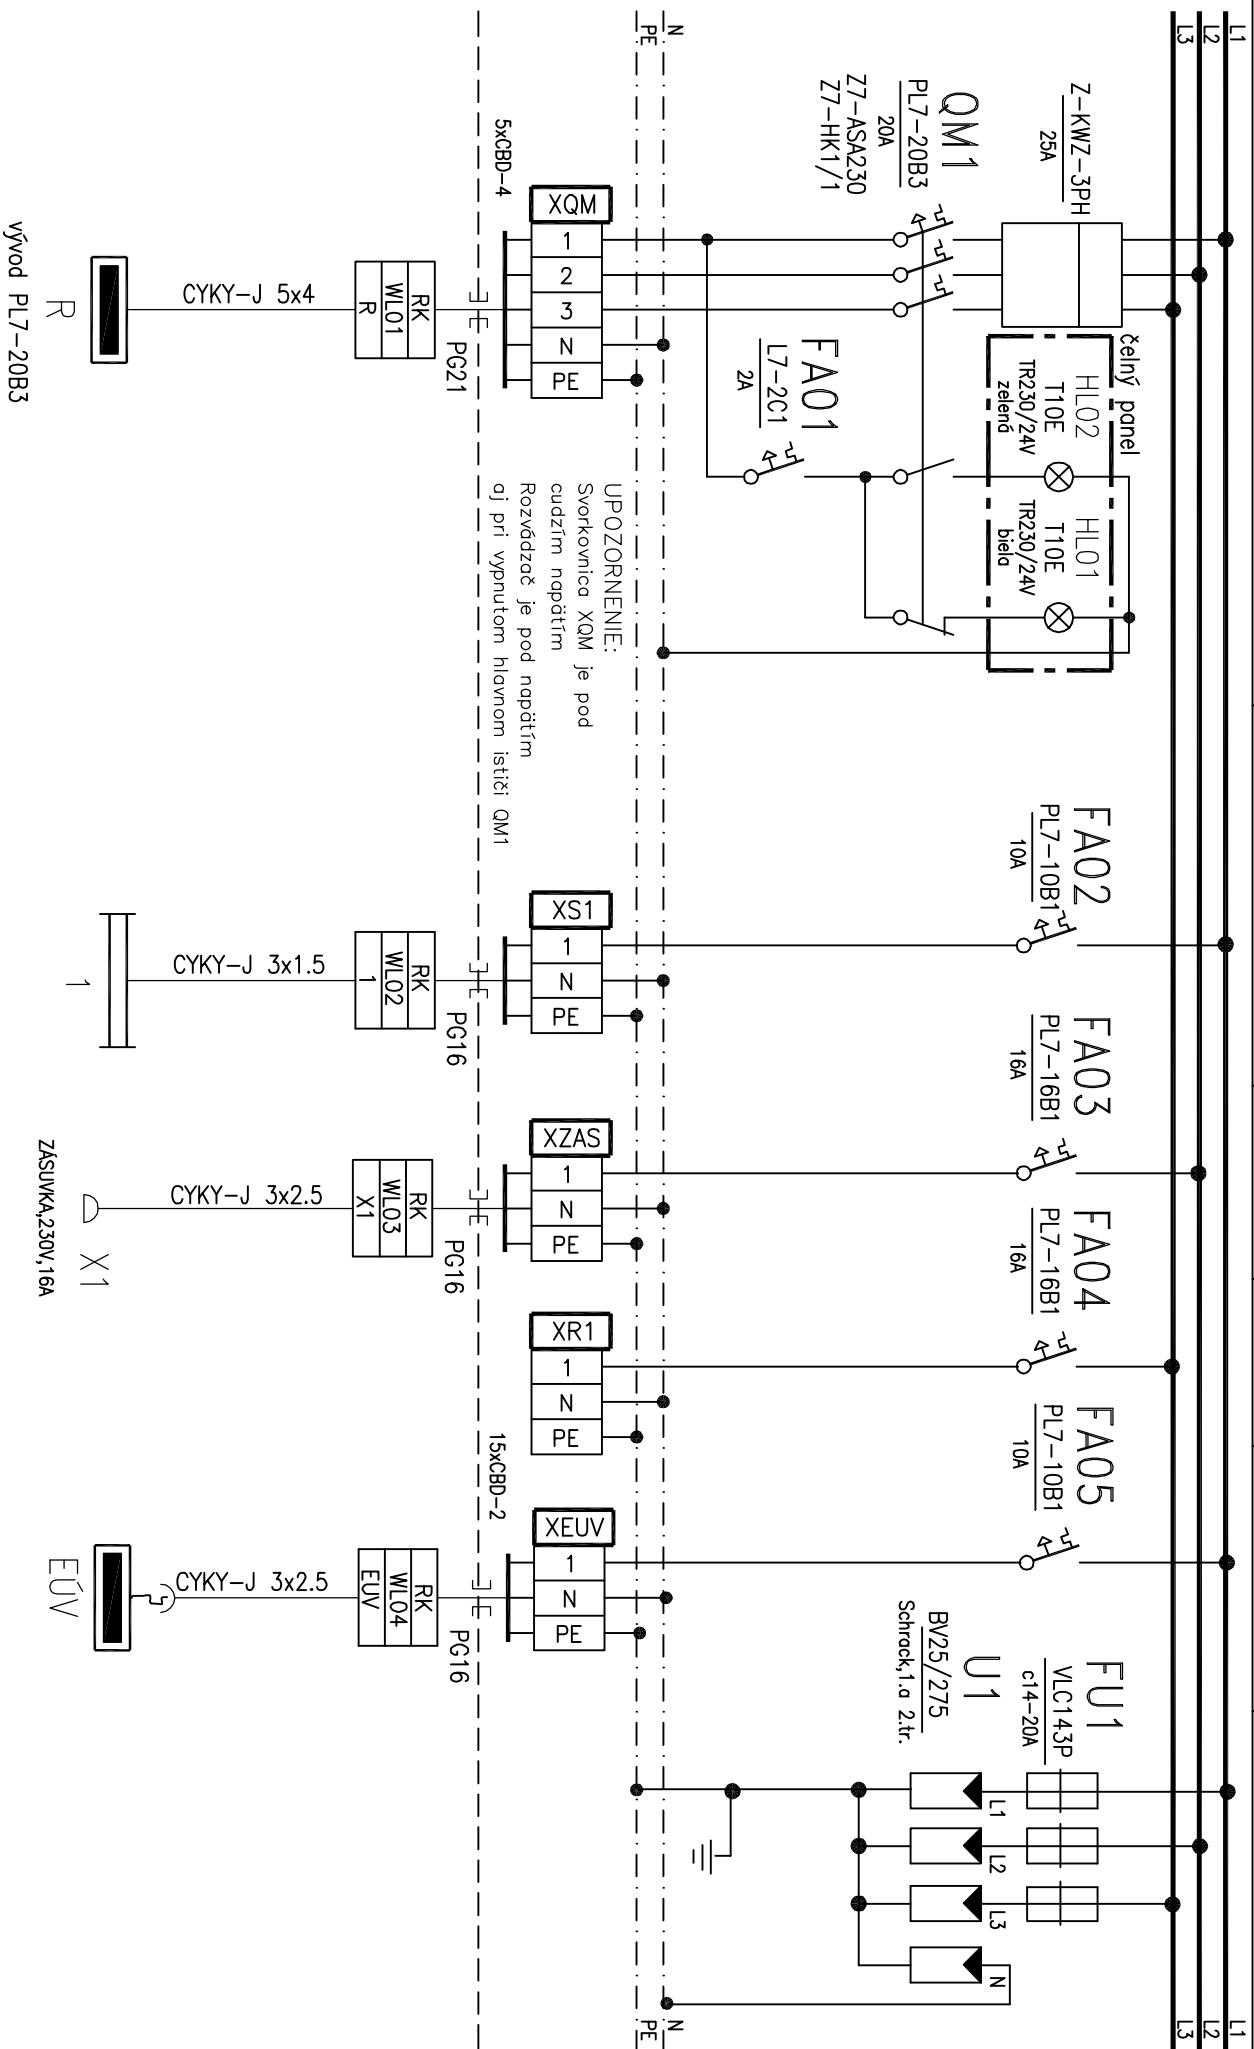

UPOZORNENIE:  
Svorkovnica XQM je pod  
cudzím napätím  
Rozvádzač je pod napätím  
aj pri vypnutom hlavnom ističi QM1

PREVÁDZKA

ROZVÁDZAČ RK

vývod PL7-20B3