PôDORYS PRÍZEMIA OÚ (nový stav)

m 1:50

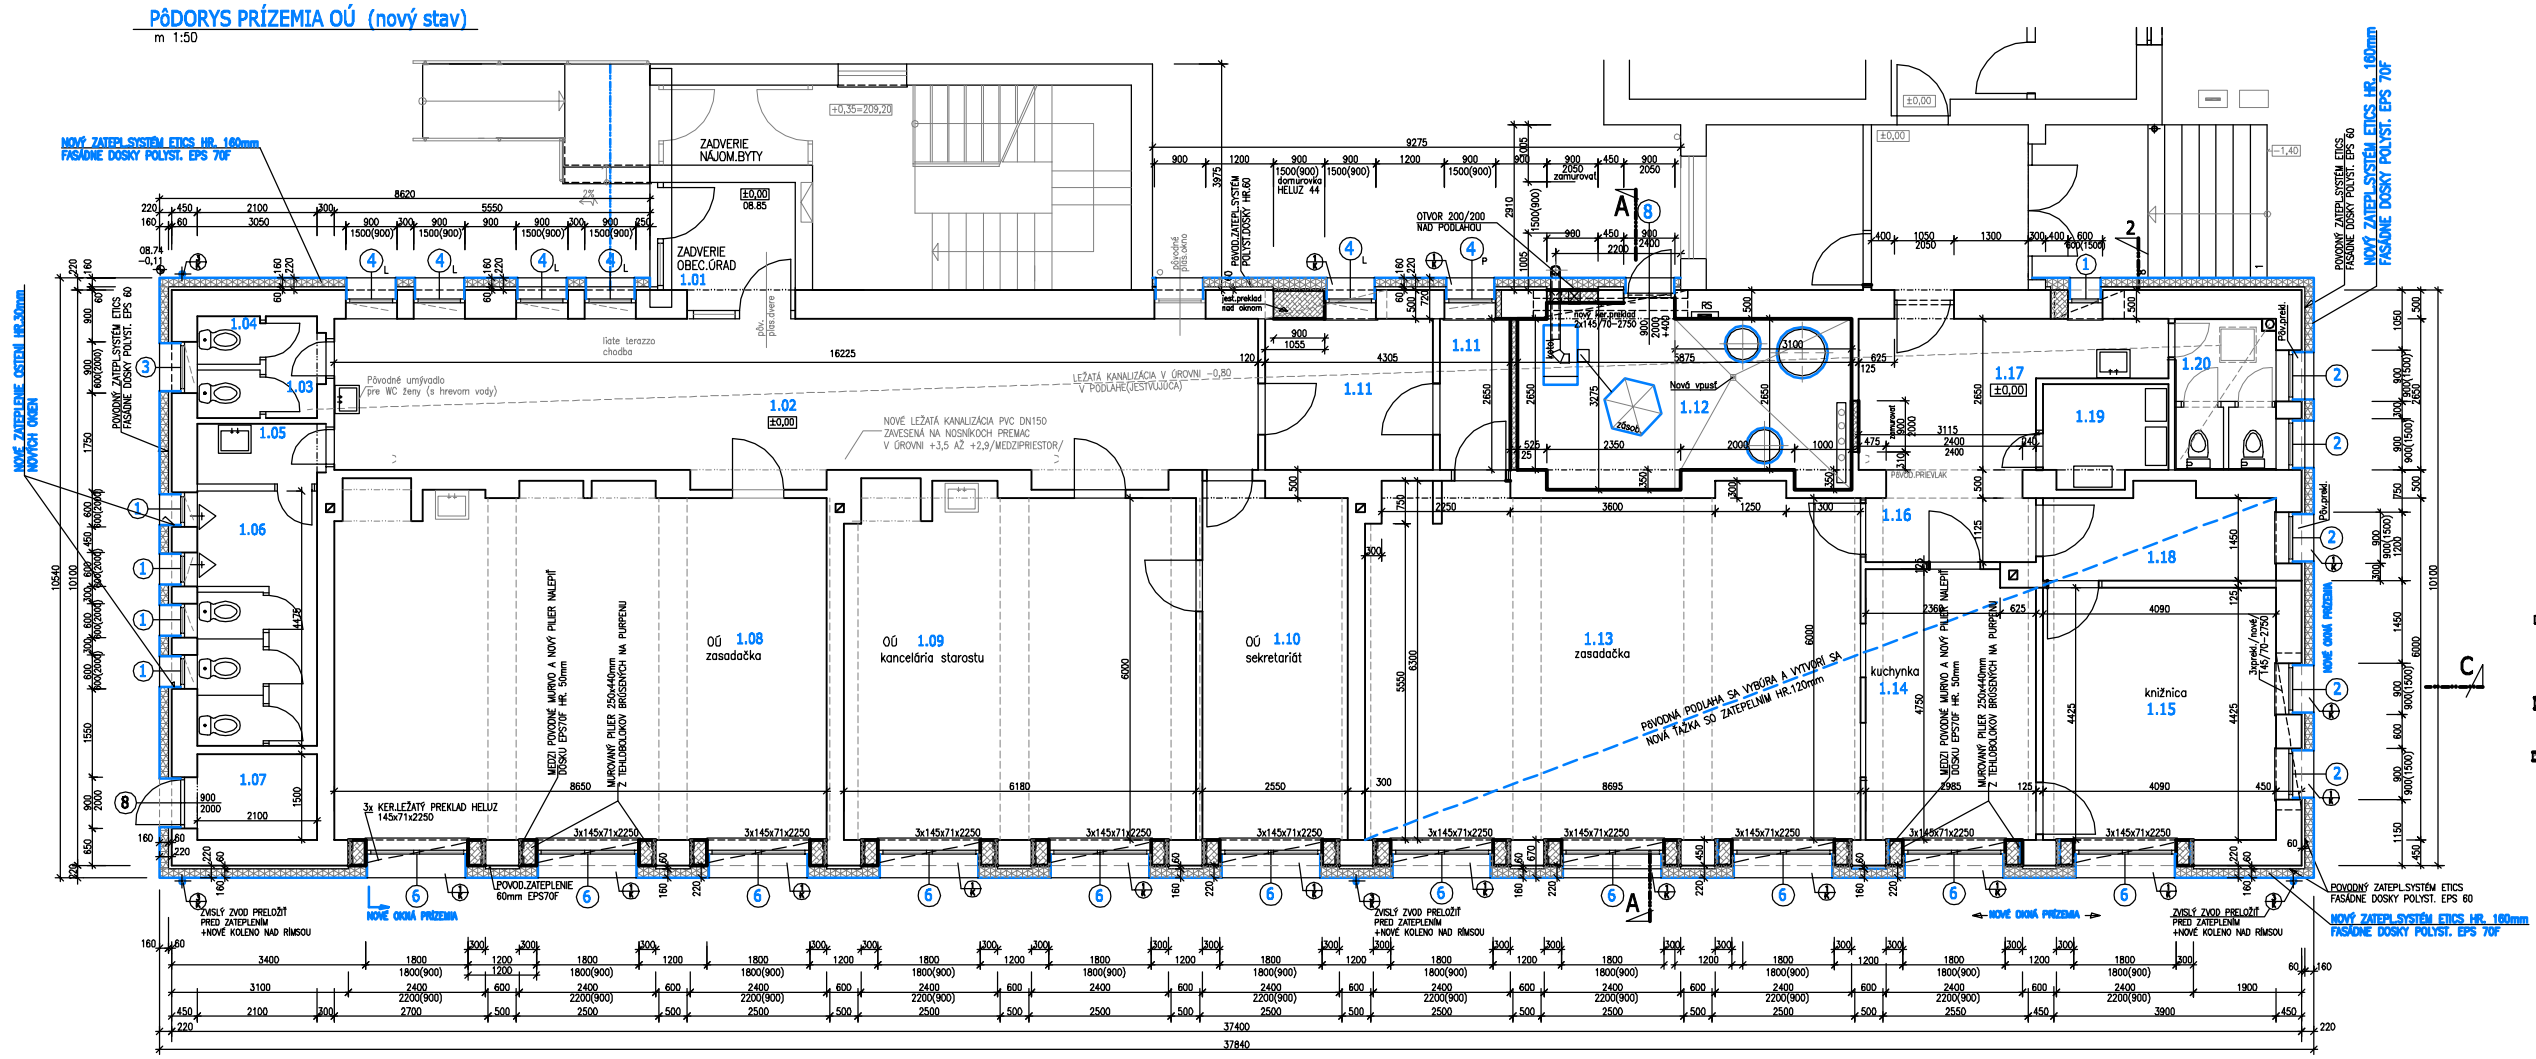

Legenda miestnosti
Zmena : Kotoňa a vykurovanie prízemia OÚ

Čís. MIES.	ÚČEL MIESTNOSTI	PLOCHA /m2/	PÔVODNÁ a NOVÁ SPRÁVA PODLAHY	SPRÁVA STIEN
1.01	ZÁDVERIE	4,20	UMT. TERAZZO PÔV. HR.20+SOKEL 75	OMIETKA ŠTUK. PÔVOD. +MAĽ.AKRYL.PÔVOD.
1.02	CHODBA OÚ	44,67	—//—	—//—
1.03	WC ŽENY PREDSIEŇ	3,25	—//—	—//—
1.04	WC ŽENY	1,61	—//—	—//—
1.05	PREDSIEŇ WC MUŽI	2,20	—//—	—//—
1.06	WC a PISOÁRE MUŽI	9,40	—//—	—//—
1.07	SKLAD OÚ	3,15	—//—	—//—
1.08	SPOLOČENSKÁ MIESTNOSŤ	53,00	LAMINO PARKETY PÔV. CLIMB+SOK.LIŠTA	—//—
1.09	STAROSTA OBCE	37,57	—//—	—//—
1.10	SEKRETARIÁT	15,63	—//—	—//—
1.11	CHODBA	11,37	UMT. TERAZZO PÔV. HR.20+SOKEL 75	—//—
1.12	KOTOLŇA DREVOPELETY	16,70	NOVÁ GRES.DLAŽ.9 SOKEL 75	NOVÁ MAĽBA AKRYLOVÁ
1.13	ZASADAČKA	53,10	NOVÁ GRES.DLAŽ.9 SOKEL 100	PÔVOD.MAĽBA VÁPEN.
1.14	KUCHYNKA	13,20	—//—	—//—
1.15	KNIŽNICA	18,10	—//—	—//—
1.16	CHODBA	7,00	—//—	—//—
1.17	CHODBA	10,70	UMT. TERAZZO PÔV. HR.20+SOKEL 75	—//—
1.18	PREDSIEŇ a WC	4,00	NOVÁ GRES.DLAŽ.9 SOKEL 100	—//—
1.19	ELEKTRORozvoňa	3,30	PÔVOD.TERAZ.DLAŽBA	—//—
1.20	WC ŽENY	4,30	—//—	—//—

Úžitková plocha: **316,89** m2

POZNÁMKA

OBVODOVÉ A VNÚT.NOSNÉ MURIVO PRÍZEMIA OÚ JE PÔVODNÝ Z KERAMICKÝCH TEHÁL CDm HR.450mm Z VONK.STRANY JE MURIVO OBVODOVÉ PÔVODNÉ/ZATEPLENÉ FASÁDNYM DOSKAMI Z POLYSTYRÉNU EPS F70, HR.60mm
PÔVODNÉ PRIEČKOVÉ KONŠTRUKCIE HR.120mm Z KERAMICKÝCH PRIEČKOVIEK NA MVC25.

DOMUROVKA PILIEROV s. 300mm Z TEHLOBLOKOV HR.440mm BROSENÉ NA PUR PENU.
MEDZI TEHLOBLOK A PÔVODNÉ MURIVO VLOŽIŤ EPS 70F POLYST.DOSKU HR. 50mm
PRI MURovaní PILIEROV ULOŽIŤ NADOKENNÉ KERAMICKÉ LEŽATÉ PREKLADY ROZM. 145/70–2250mm 3ks PRE OTVOR

NOVÉ PRIEČKOVÉ KONŠTUKCIE PRESTAVBY JE HR.125mm Z PRIEČKOVIEK 115mm NA LEPIDLO

Úžitkové plochy

ZASTAVANÁ PLOCHA PRÍZEMIA OBJEKTU OÚ : 383,45 m2
CELKOVÁ ÚŽITKOVÁ PLOCHA v OBJEKTE OÚ/PRÍZEMIE : 316,89 m2

±0,00=208,85 mn.m. (1.N.P. OBEC.ÚRAD)

TENTO VÝKRES JE 1 LISTOVÝ

Zodp.proj.	Vypracoval	Kreslil	Kontroloval
ING.KRUPALA D.	ING.KRUPALA D.		ING.KRUPALA D.

KRUPALA , s.r.o.
Bovinského 1797/9C , TRENČÍN
IČO : 36841170
Predzáska : Brnianska 2
tel. 0905 692605
email: krupala.atomstl@stonline.sk

VÚC : TRENČIANSKY	Obv.úrad: TRENČÍN Obec.úrad KRIVOŠÚD BODOVKA
Investor: OBEC KRIVOŠÚD BODOVKA	
Stavba:	ZNÍŽENIE ENERGETICKEJ NÁROČNOSTI PRIESTOROV PRÍZEMIA OBECNÉHO ÚRADU KRIVOŠÚD–BODOVKA
	SO 01 OÚ - PRESTAVBA PRIESTOROV PRÍZEMIA
	časť : 01.1 Kotoňa a vykurovanie OU
	1.1. ARCHIT.STAVEBNÉ RIEŠENIE
Názov:	PôDORYS PRÍZEMIA - Prestavba (nový stav)

Formát	B A4
Dátum	04/2017
Stupeň dok.	PROJEKT STAVBY
Z.č.	12–KR–2017
Arch.č.	A 12/2017
Mierka:	1 : 50
Por. č.v.	2