



## POHĽAD JUHOVÝCHODNÝ

nový stav

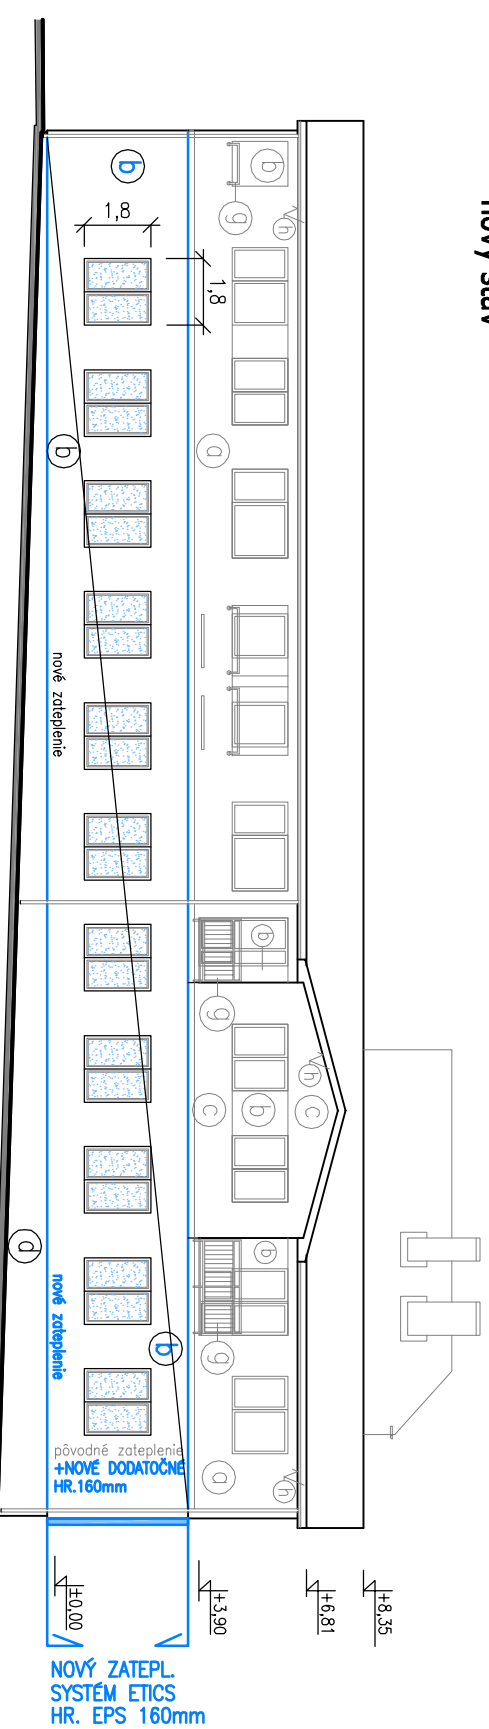


## POHĽAD SEVEROVÝCHODNÝ

nový stav

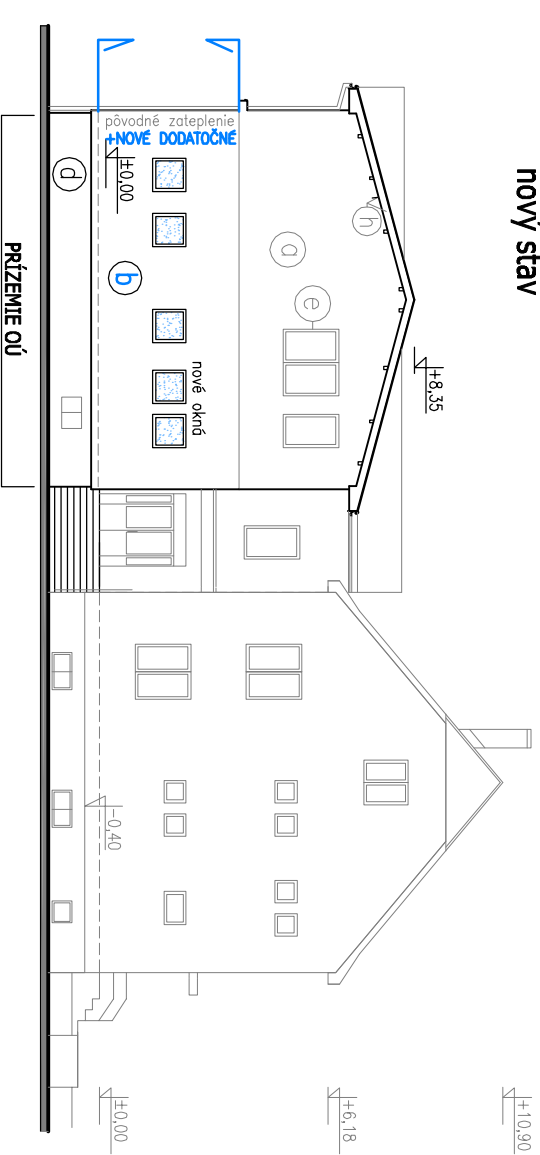


## POHĽAD SEVEROZÁPADNÝ /pohľad z dvora/

nový stav

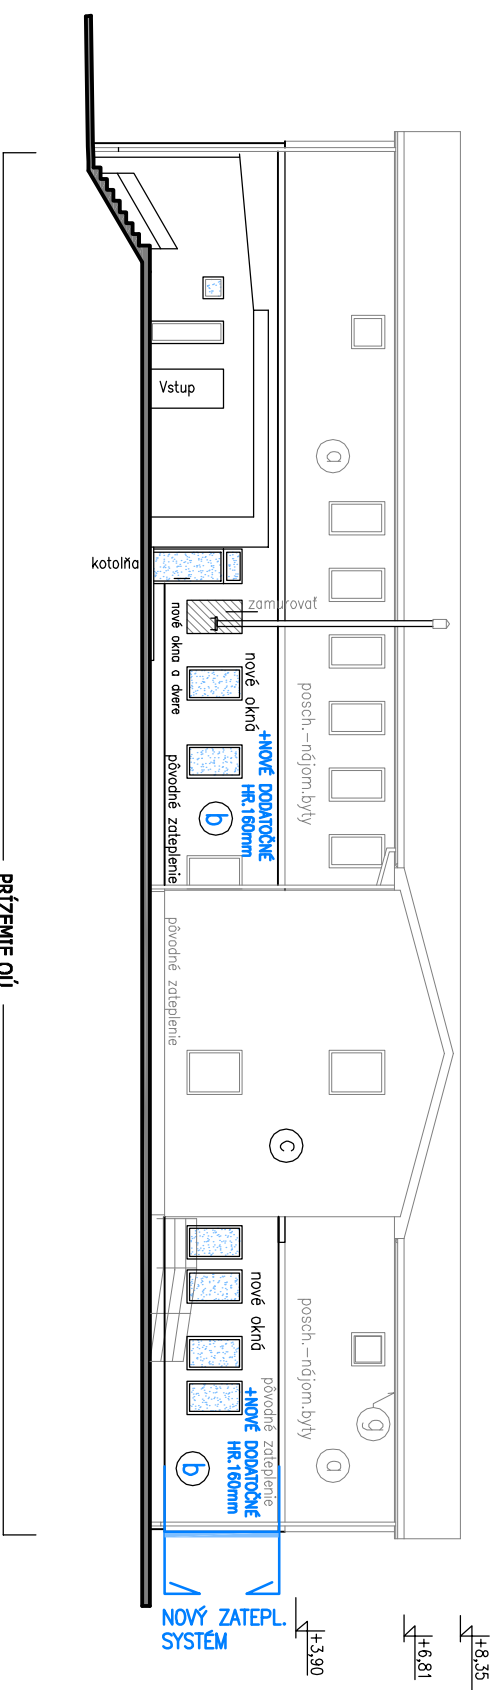

## POHĽAD JUHOZÁPADNÝ

nový stav

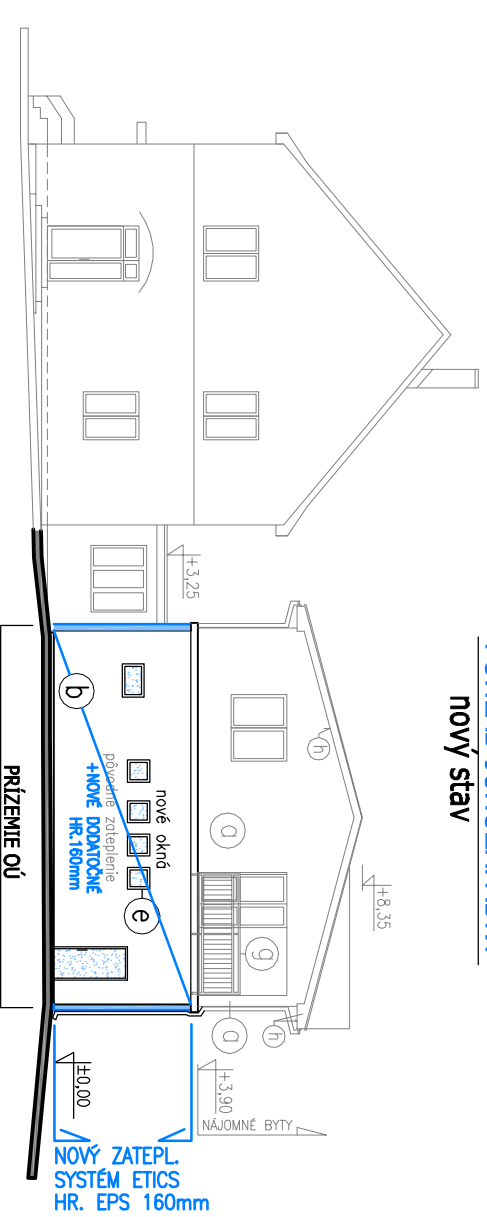

### Legenda – pôvodné riešenie

- ⓐ Fasádna vonkajšia tenkovrstvá silikátová omietka hr.2mm /pôvodná bez zmien/ fa hnedá stredná
- ⓑ Fasádna nová tenkovrstvá silikátová omietka hr.2mm + nová zatepl.syst. v hr.160mm dosky EPS 70F systému ETICS , fa hnedá svetlá
- ⓒ Fasádna silikátová omietka fa modrá stredná – pôvodná bez zmien spodný pás obklad gres 300 mm šedý mrazuvzdorný
- ⓓ Fasádna sokel omietka fa modrá stredná spodný pás obklad gres 300 mm šedý mrazuvzdorný
- ⓔ Plastové okna fa ramov biela (zosklenie Umin.=0,8W/m2K)
- ⓕ Strešná krytina plechová hladká veľku fa tehlovočervená
- ⓖ Zabradlia, noter syntet.farby stredná modrá RAL 5005
- ⓗ Rovnaky odteň i strešné zvodvy a žlabvy
- ⓓ Obklad rímvy strechy so žlabom je z plastových profilov fa tmavohnedá

### Poznámka :



KONŠTRUKCIE NOVÝCH PLASTOVÝCH OKIEN VO FASADE PRÍZEMIA OÚ

### TENTO VÝKRES JE 1 LISTOVY

Zodp.proj.	Vypracoval	Kreslil	Kontroloval
ING.KRUPALA D.	ING.KRUPALA D.	ING.KRUPALA D.	ING.KRUPALA D.

VÚC : TRENČIANSKÝ | Obv.úrad: TRENČÍN | Obec.úrad KRIVOSÚD BODOVKA

Investor: OBEC KRIVOSÚD BODOVKA

Stavba : ZNIŽENIE ENERGETICKEJ NÁROČNOSTI PRIESTOROV PRÍZEMIA OBEC.ÚRADU KRIVOSÚD-BODOVKA

### SO 01 PRESTAVBA PRIESTOROV PRÍZEMIA OÚ časť : SO 01.1 KOTOLŇA a VYKUROVANIE OÚ

1.1. ARCHIT.STAVEBNÉ RIEŠENIE

Názov:	Mierka:	Por. c.v.
POHĽADY - nový stav	1 : 200	5



**KRUPALA, s.r.o.**  
Bovinárska 1797/9C, TRENČÍN  
IČO : 36841170  
Prevádzka : Brniárska 2  
tel.032/6400664  
email: krupala.stomat@stonline.sk

Σ Formátov 2 A4  
Datum 04/2016  
Stupen dok. PROJEKT STAVBY  
Z.c. 12-KR-2017  
Arch.c. A 12/2017