



POHĽAD JUHOVÝCHODNÝ
pôvodný stav

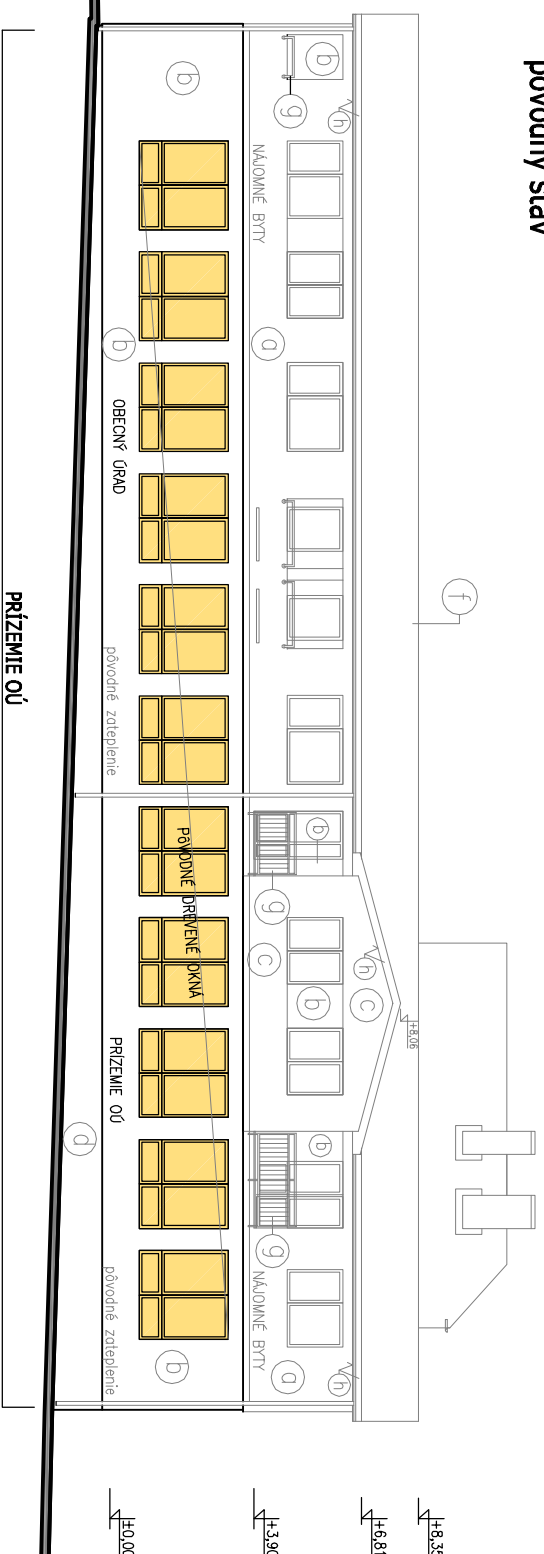


POHĽAD SEVEROVÝCHODNÝ
pôvodný stav



POHĽAD SEVEROZÁPADNÝ
pôvodný stav

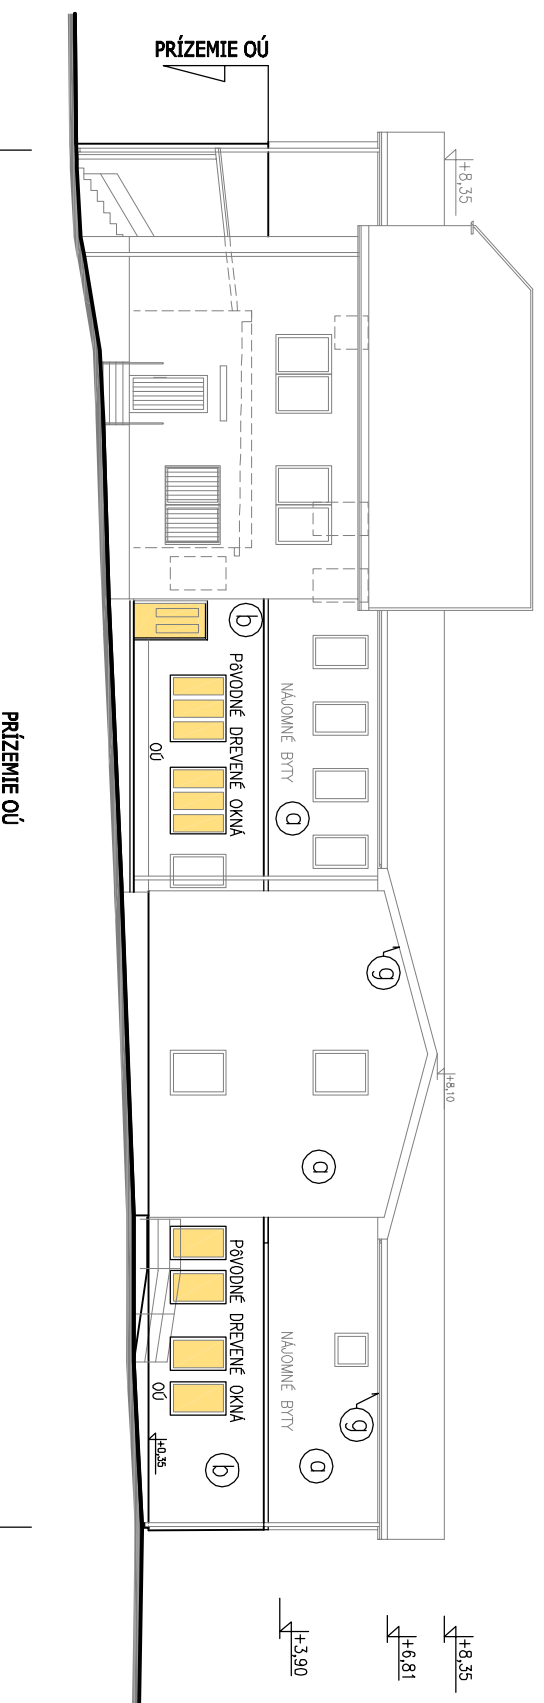

POHĽAD JUHOZÁPADNÝ
pôvodný stav

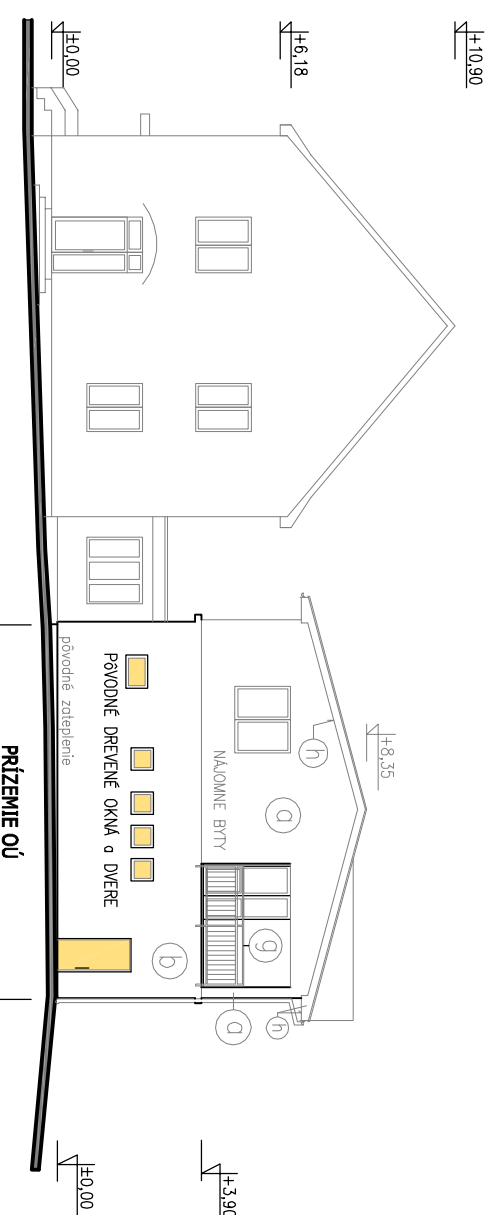

Legenda – pôvodné riešenie

- (a) Fasádna omietka vonkajšia hladká + tenkovrstvá silikát.omietka hr.2mm fa hnedá stredná
- (b) Fasádna omietka vonkajšia hladká + tenkovrstvá silikát.hr.2mm fa hnedá svetlá
- (c) Fasádnny sokel omietka fa modrá stredná spodný pás obklad gres 300 mm šedý mrazuvzdorný
- (d) Fasádnny sokel omietka fa modrá stredná spodný pás obklad gres 300 mm šedý mrazuvzdorný
- (e) Plastové okna fa ramov biela (zasklenie Umin.=1,1W/m2K)
- (f) Strešná krytina plechová hladká vcelku fa tehlovočervená
- (g) Zabradiľa ,nater syntet.farby stredná modrá RAL 5005 Rovnaký odteň i strešné zvody a žľoby
- (h) Obklad rímsy strechy so žľabom je z plastových profilov fa tmavohnedá

Búracie práce

TENTO VYKRES JE 1 LISTOVY

Zodp.proj.	Vypracoval	Kreslil	Kontroloval
ING.KRUPALA D.	ING.KRUPALA D.	ING.KRUPALA D.	ING.KRUPALA D.
VÚC : TRENČANSKÝ	Obv.úrad: TRENČÍN	Obec.úrad	KRIVOSÚD BODOVKA
Investor: OBEC KRIVOSÚD BODOVKA			
Stavba : ZNÍŽENIE ENERGETICKEJ NÁROČNOSTI PRIESTOROV PRÍZEMIA OBEC.RADU KRIVOSÚD-BODOVKA			
SO 01 PRESTAVBA PRIESTOROV PRÍZEMIA OÚ			
časť : SO 01.1 KOTOLIŇA a VYKUROVANIE OÚ			
1.1. ARCHIT.STAVEBNÉ RIŠENIE			
Nazov:	POHĽAD JUHOZÁPADNÝ Pôvodný stav a búracie práce		
Mierka:	1 : 200	Por. c.v.	6

KRUPALA , s.r.o.

Bovlnárska 1797/9C , TRENČÍN
IČO : 36841170

Prevádzka : Brniárska 2
tel.032/640064

emil: krupala.stomat@stonline.sk

Σ Formátov 2 A4

Datum 04/2017

Stupen dok. PROJEKT STAVBY

Z.c. 12-KR-2017

Arch.c. A 12/2017