


KRIVOSÚD BODOVKA

LEGENDA


- trigonometrický, polygonový bod
- podrobný bod
- bod Pk-stavu
- medzník En-stavu
- jednotlivý strom
- pamník, sacha
- dopravná značka
- stžp, stôžiar
- drevený stžp
- hydrant podzemný
- uzáver
- orientačný stžpik
- svetidlo na stožiar
- rozdeľovacia skříňka
- rozliš
- studňa
- šachta bez rozlíšenia
- budova murovaná
- dretený, kovový plot
- murovaný plot
- zvodidlo
- zbrvdilie
- voda podz. neover.
- silnoprúd NN nadz.
- silnoprúd VN nadz.
- telefón nadz.

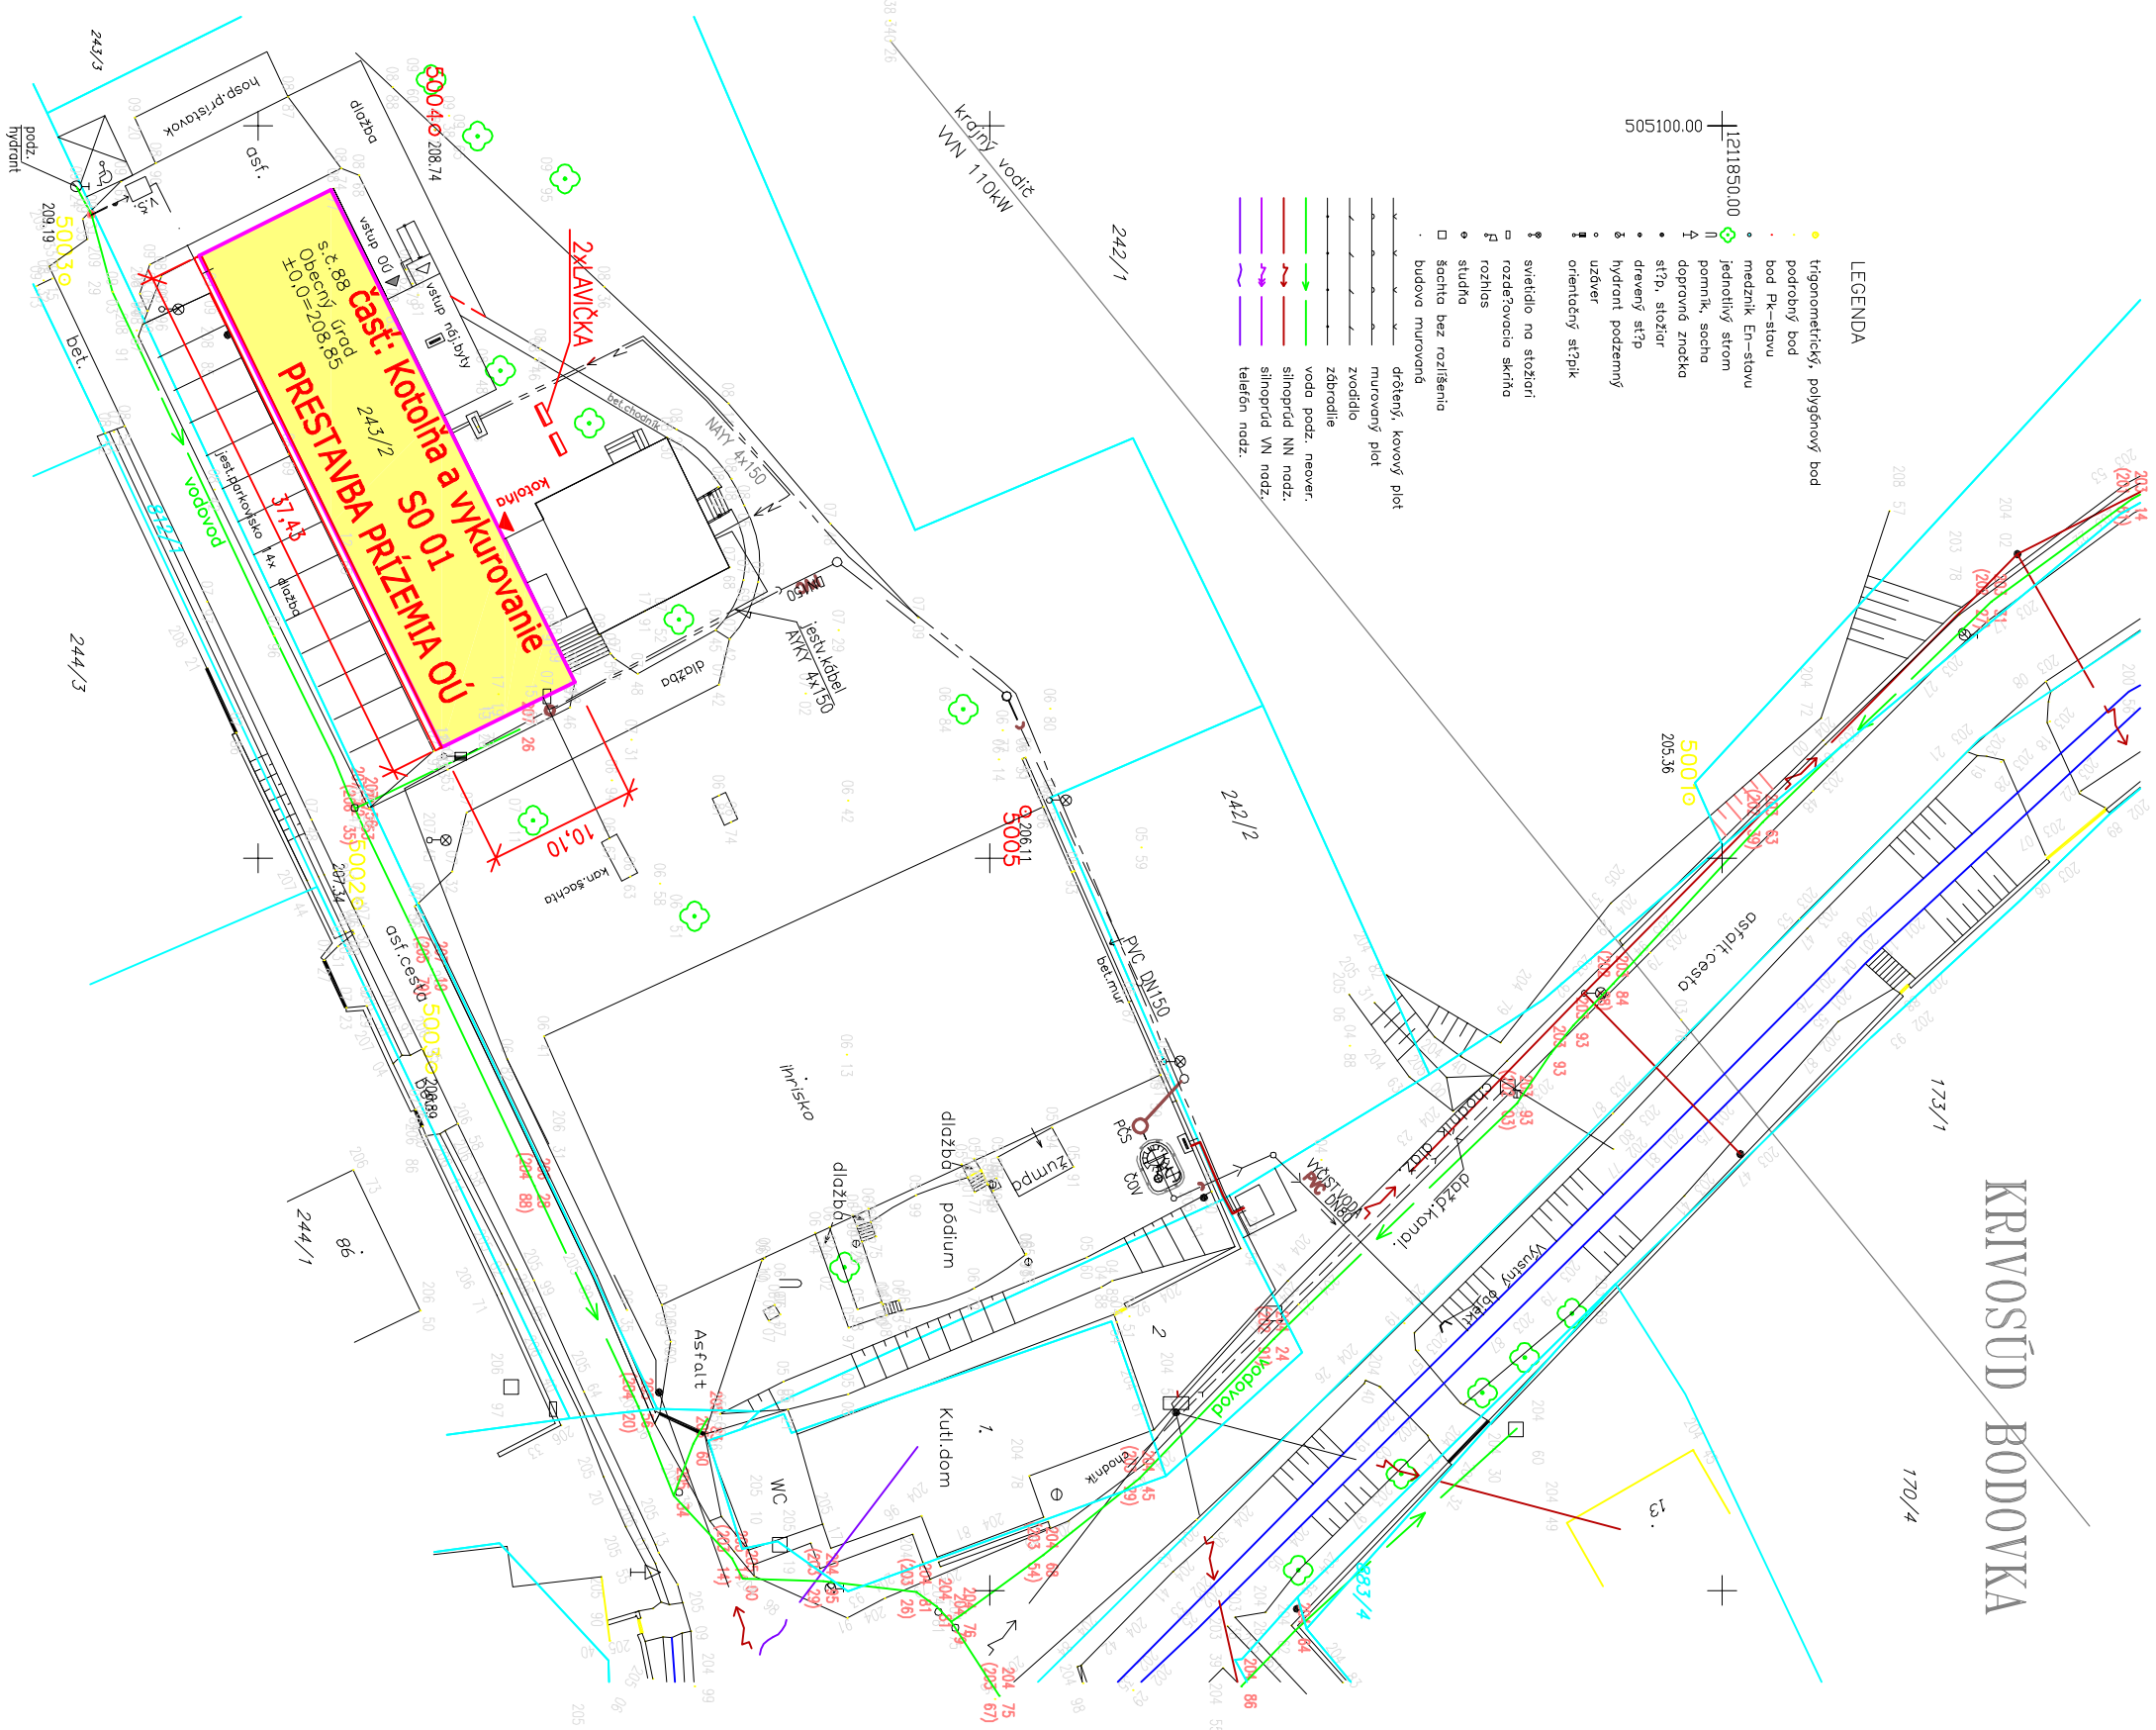

OBJEKTOVÁ SÚSTAVA STAVEBNÉ OBJEKTY

**SO 01 OÚ - PRESTAVBA PRIESTOROV PRÍZEMIA
časť : SO 01.1 KOTOLŇA a VYKUROVANIE OÚ**

TENTO VÝKRES JE 1 LISTOVÝ

Zodp.proj.	Vypracoval	Kreslil	Kontroloval
ING.KRUPALA D.	ING.KRUPALA D.		ING.KRUPALA D.
VÚC : TRENČIANSKY	Obv.úrad: TRENČIN	Oc.úrad: KRIVOSÚD BODOVKA	
Investor : OBEC KRIVOSÚD BODOVKA, 913 11			
Stavba : ZNIŽENIE ENERGETICKEJ NÁROČNOSTI PRIESTOROV OBECNEHO ÚRADU V KRIVOSÚD-BODOVKE			
SO 01 PRESTAVBA PRIESTOROV PRÍZEMIA OÚ			
časť : SO 01.1 KOTOLŇA a VYKUROVANIE OÚ			
C., CELKOVÁ SITUÁCIA STAVBY			
Názov:	SITUÁCIA STAVBY		
Mierka:	1 : 500	Poj. c.v.:	C2
			
KRUPALA, s.r.o. Bovínska 1797/9C 911 05 TRENČIN IČO : 36841170 Prevádzka : Brnianska 2 email: krupala.stomat@stonline.sk			
Σ Formátov	2 A4	Dátum	01/2016
Stupeň dok.	PROJEKT STAVBY	Z.č.	03-KR-2015
Arch.č.	A 03/2015		