


PODORYS KROVU

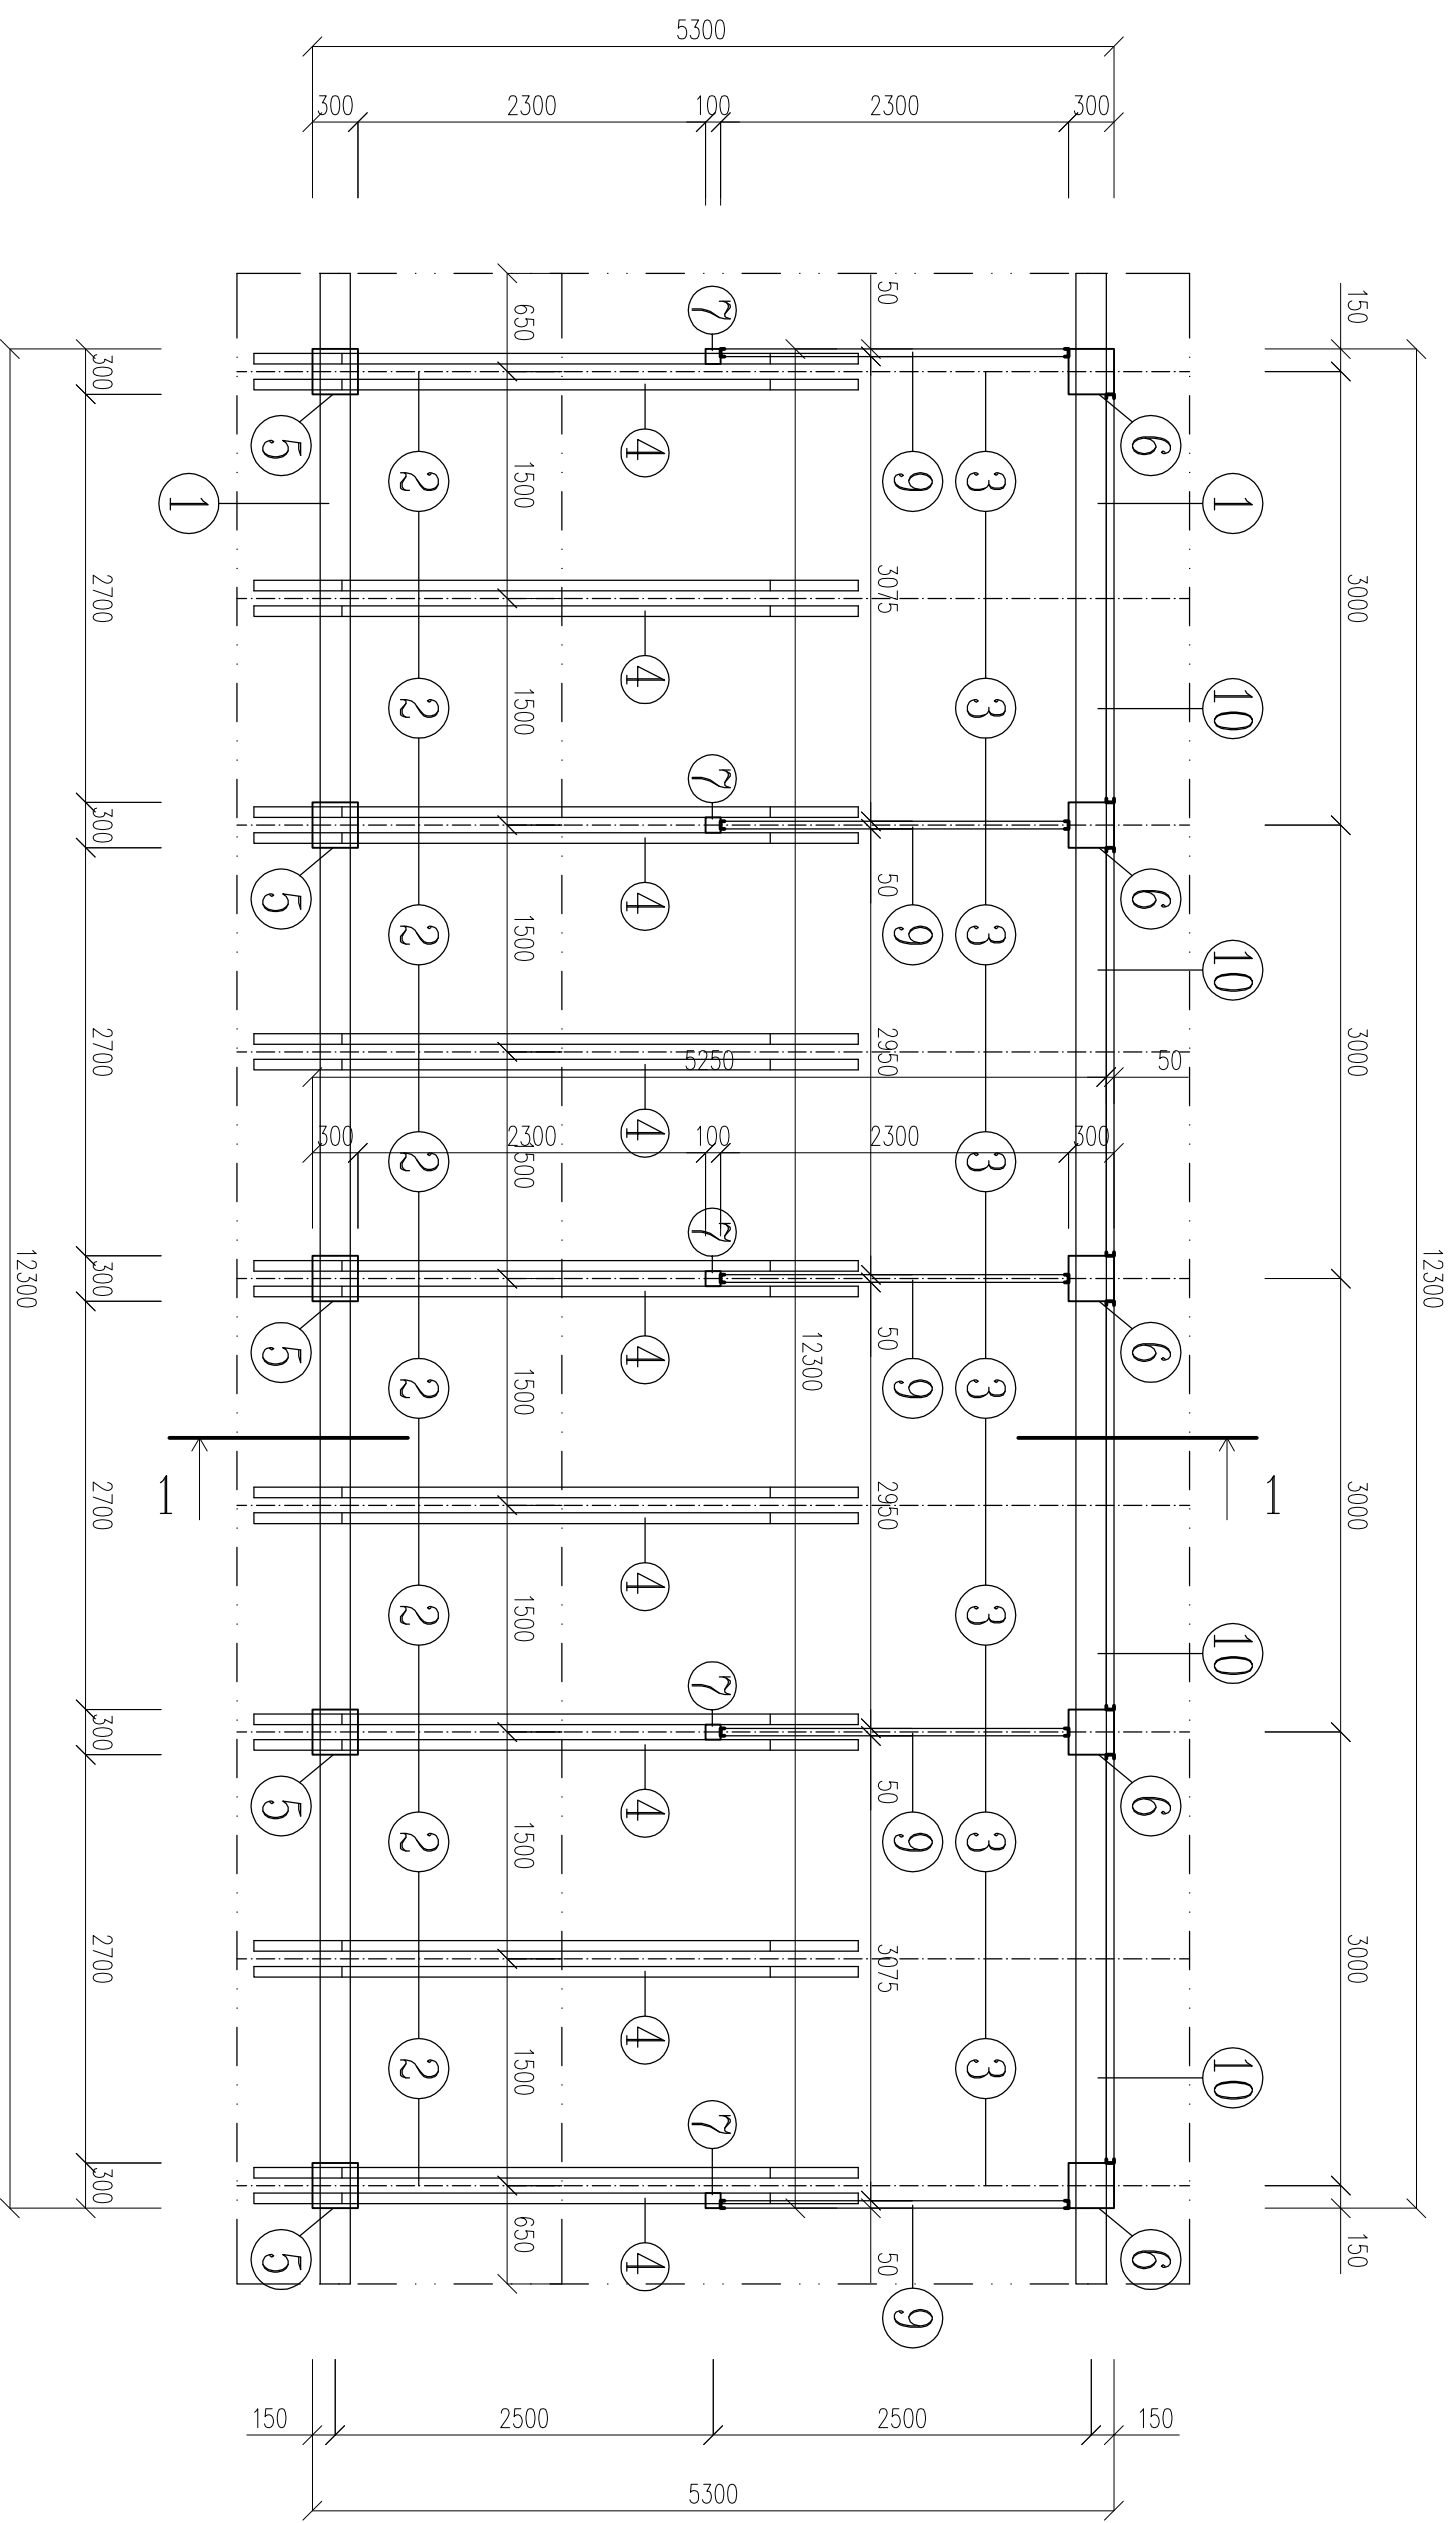

HLAVNÝ INŽINIER PROJEKTU:	Ing. Božena HAMADÁKOVÁ	ING. BOŽENA HAMADÁKOVÁ s.r.o.
ZODPOVEDNÝ PROJEKTANT:	Ing. Božena HAMADÁKOVÁ	NEMOČNIČNÁ 30
VYPRACOVAL:	Ing. Božena HAMADÁKOVÁ	066 01 HUMENNÉ
INVESTOR:	OBEC NÁGOV, OcÚ Nágov 49, 068 01 MEDZILABORCE	04/2016
NÁZOV A Miesto STAVBY:	VÝSTAVBA MALEJ KOMPPOSTARNE V OBCE NÁGOV	STUPEŇ: PD PRE STAVEBNÉ POVOLENIE
OBJEKT:	SO 02 PRÍSTREŠOK	FORMÁT: 2 x A4
OBSAH VÝKRESU:	PODORYS KROVU	MIERKA: 1 : 50
		ČÍSLO VÝKRESU: 6