


PODORYS

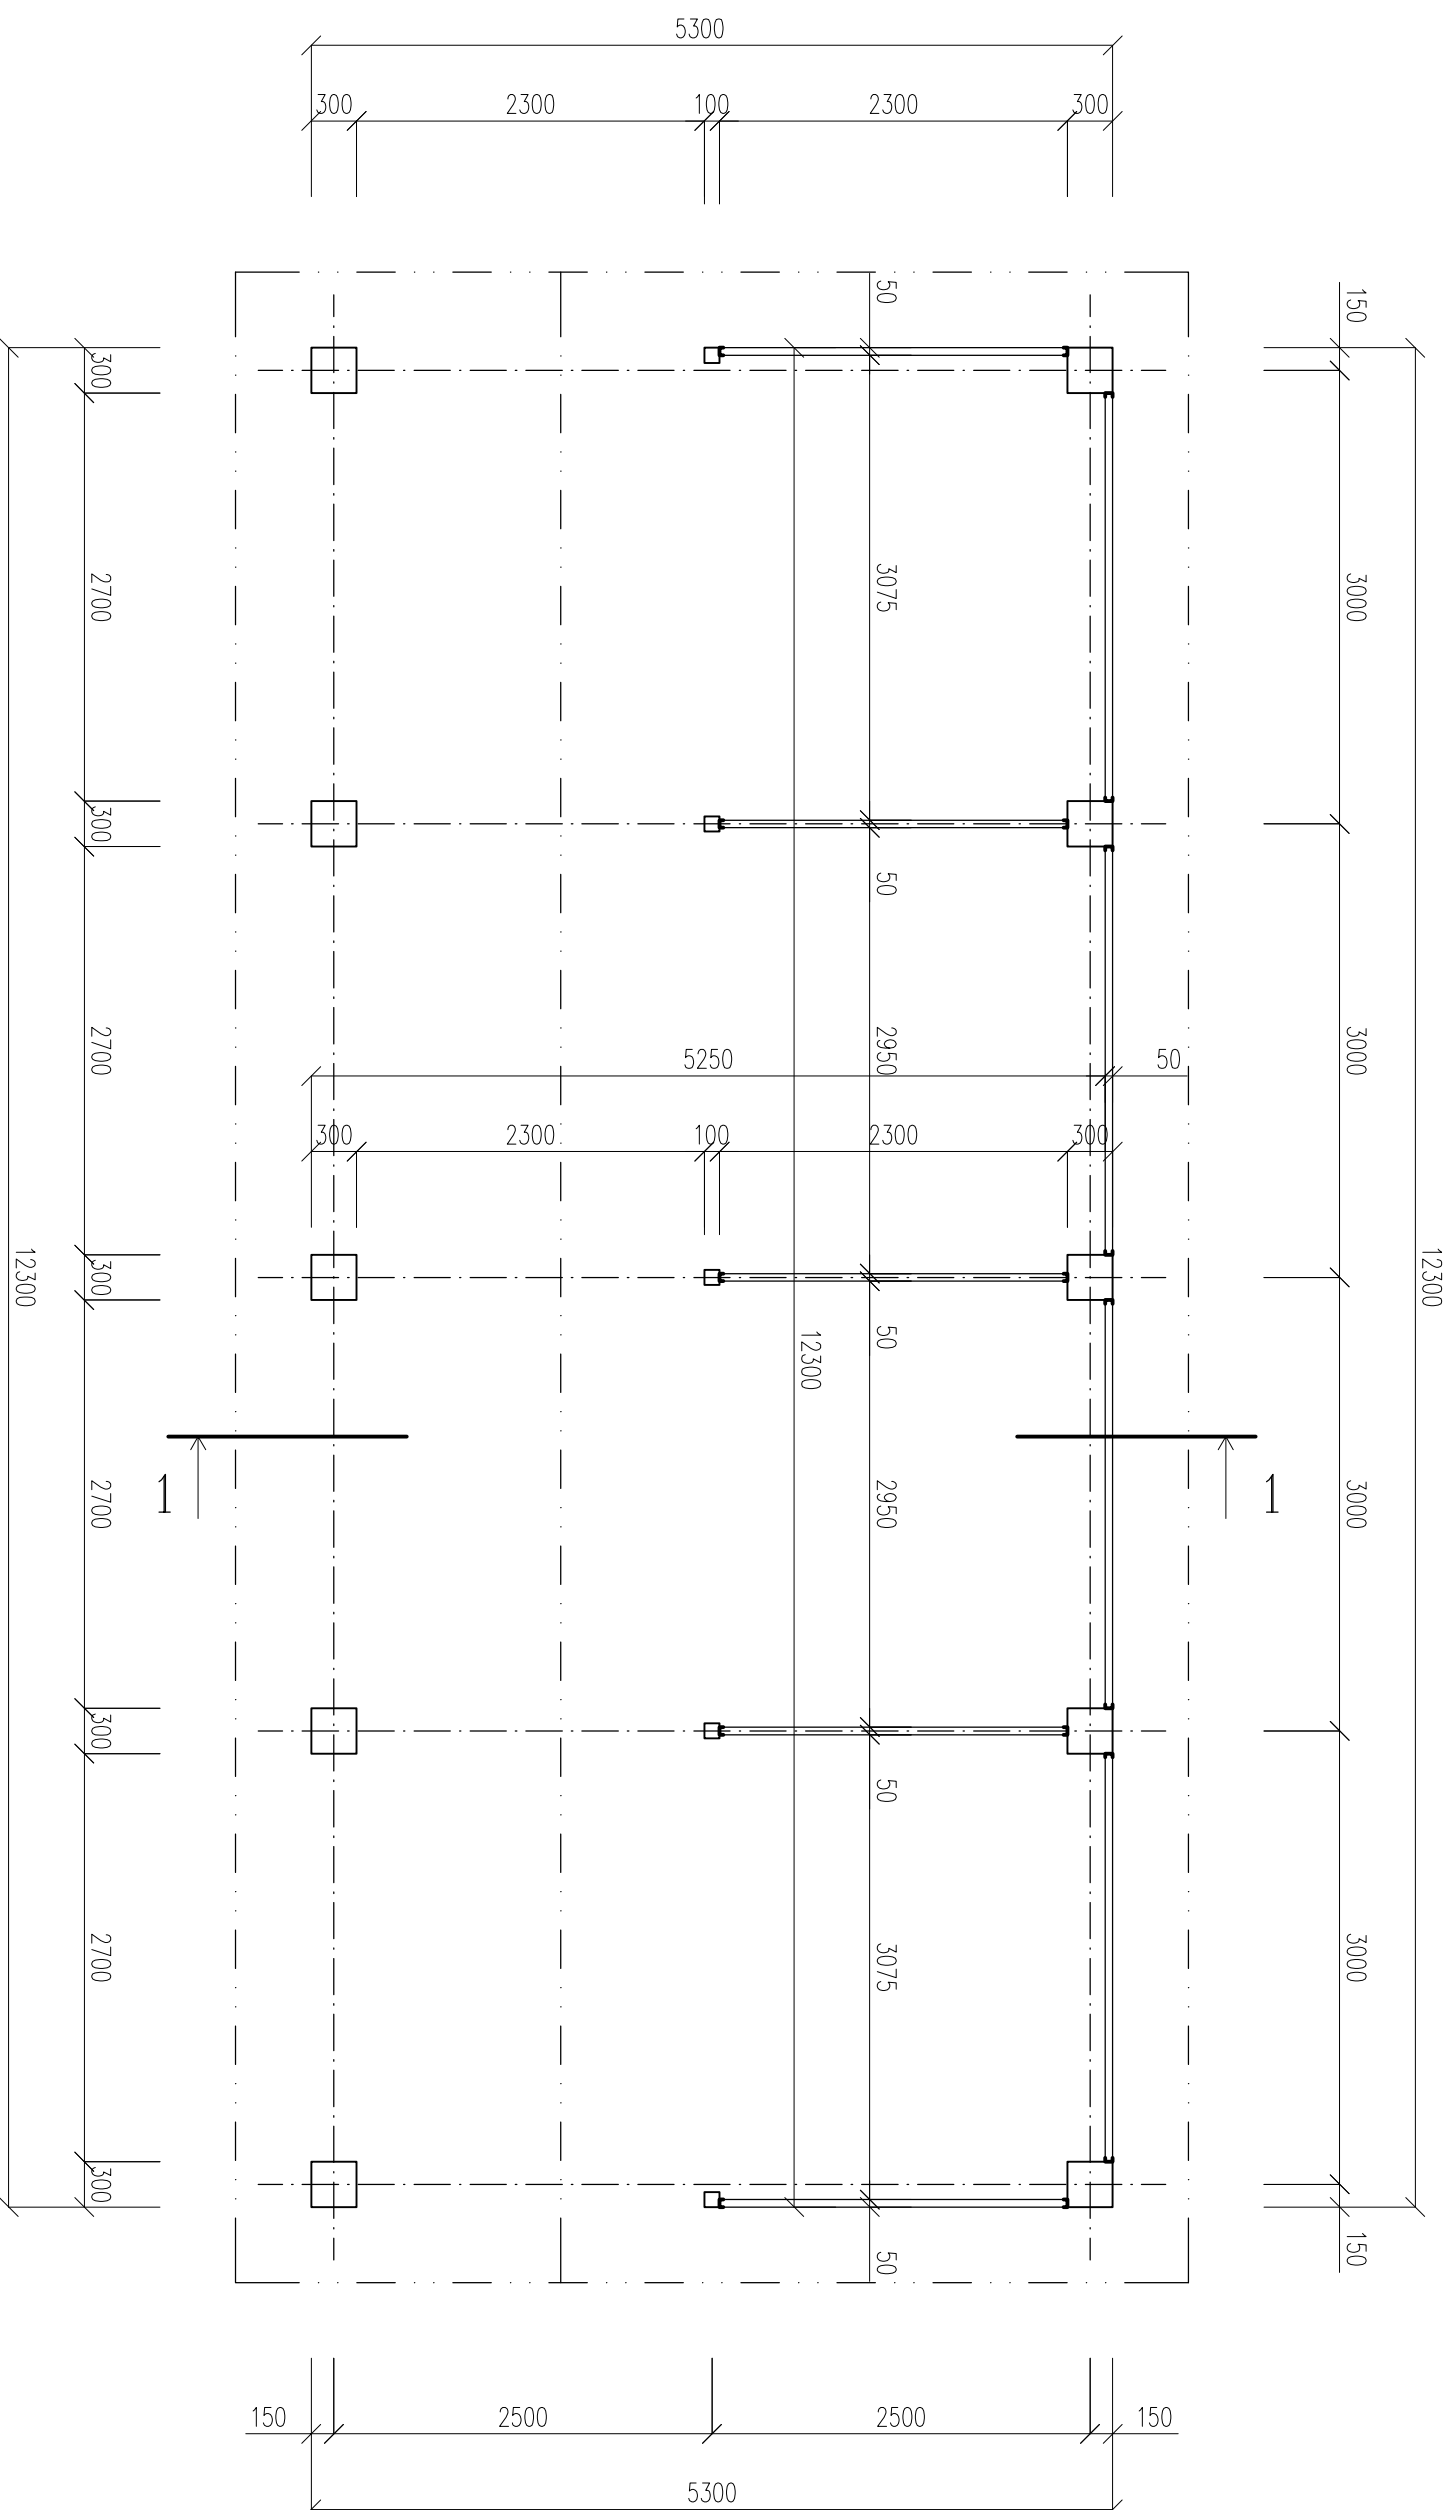

HLAVNÝ INŽINIER PROJEKTU:	Ing. Božena HAMADAĽKOVÁ	ING. BOŽENA HAMADAĽKOVÁ s.r.o.
ZODPOVEDNÝ PROJEKTANT:	Ing. Božena HAMADAĽKOVÁ	NEMOCNIČNÁ 30
VYPRACOVAL:	Ing. Božena HAMADAĽKOVÁ	066 01 HUMENNÉ
INVESTOR:	OBEC ŇAGOV, Ocú Ňagov 49, 068 01 MEDZILABORCE	DATA: 04/2016
NAZOV A Miesto STAVBY:	VÝSTAVBA MALEJ KOMPOTÁRNE V OBCE ŇAGOV	STUPEŇ: PD PRE STAVEBNÉ POVOLENIE
OBJEKT:	SO 02 PRÍSTREŠOK	FORMÁT: 2 x A4
OBSAH VKRESU:	PODORYS	MIERKA: 1 : 50
		ČÍSLO VKRESU: 4