


mesto DUNAJSKÁ STREDA

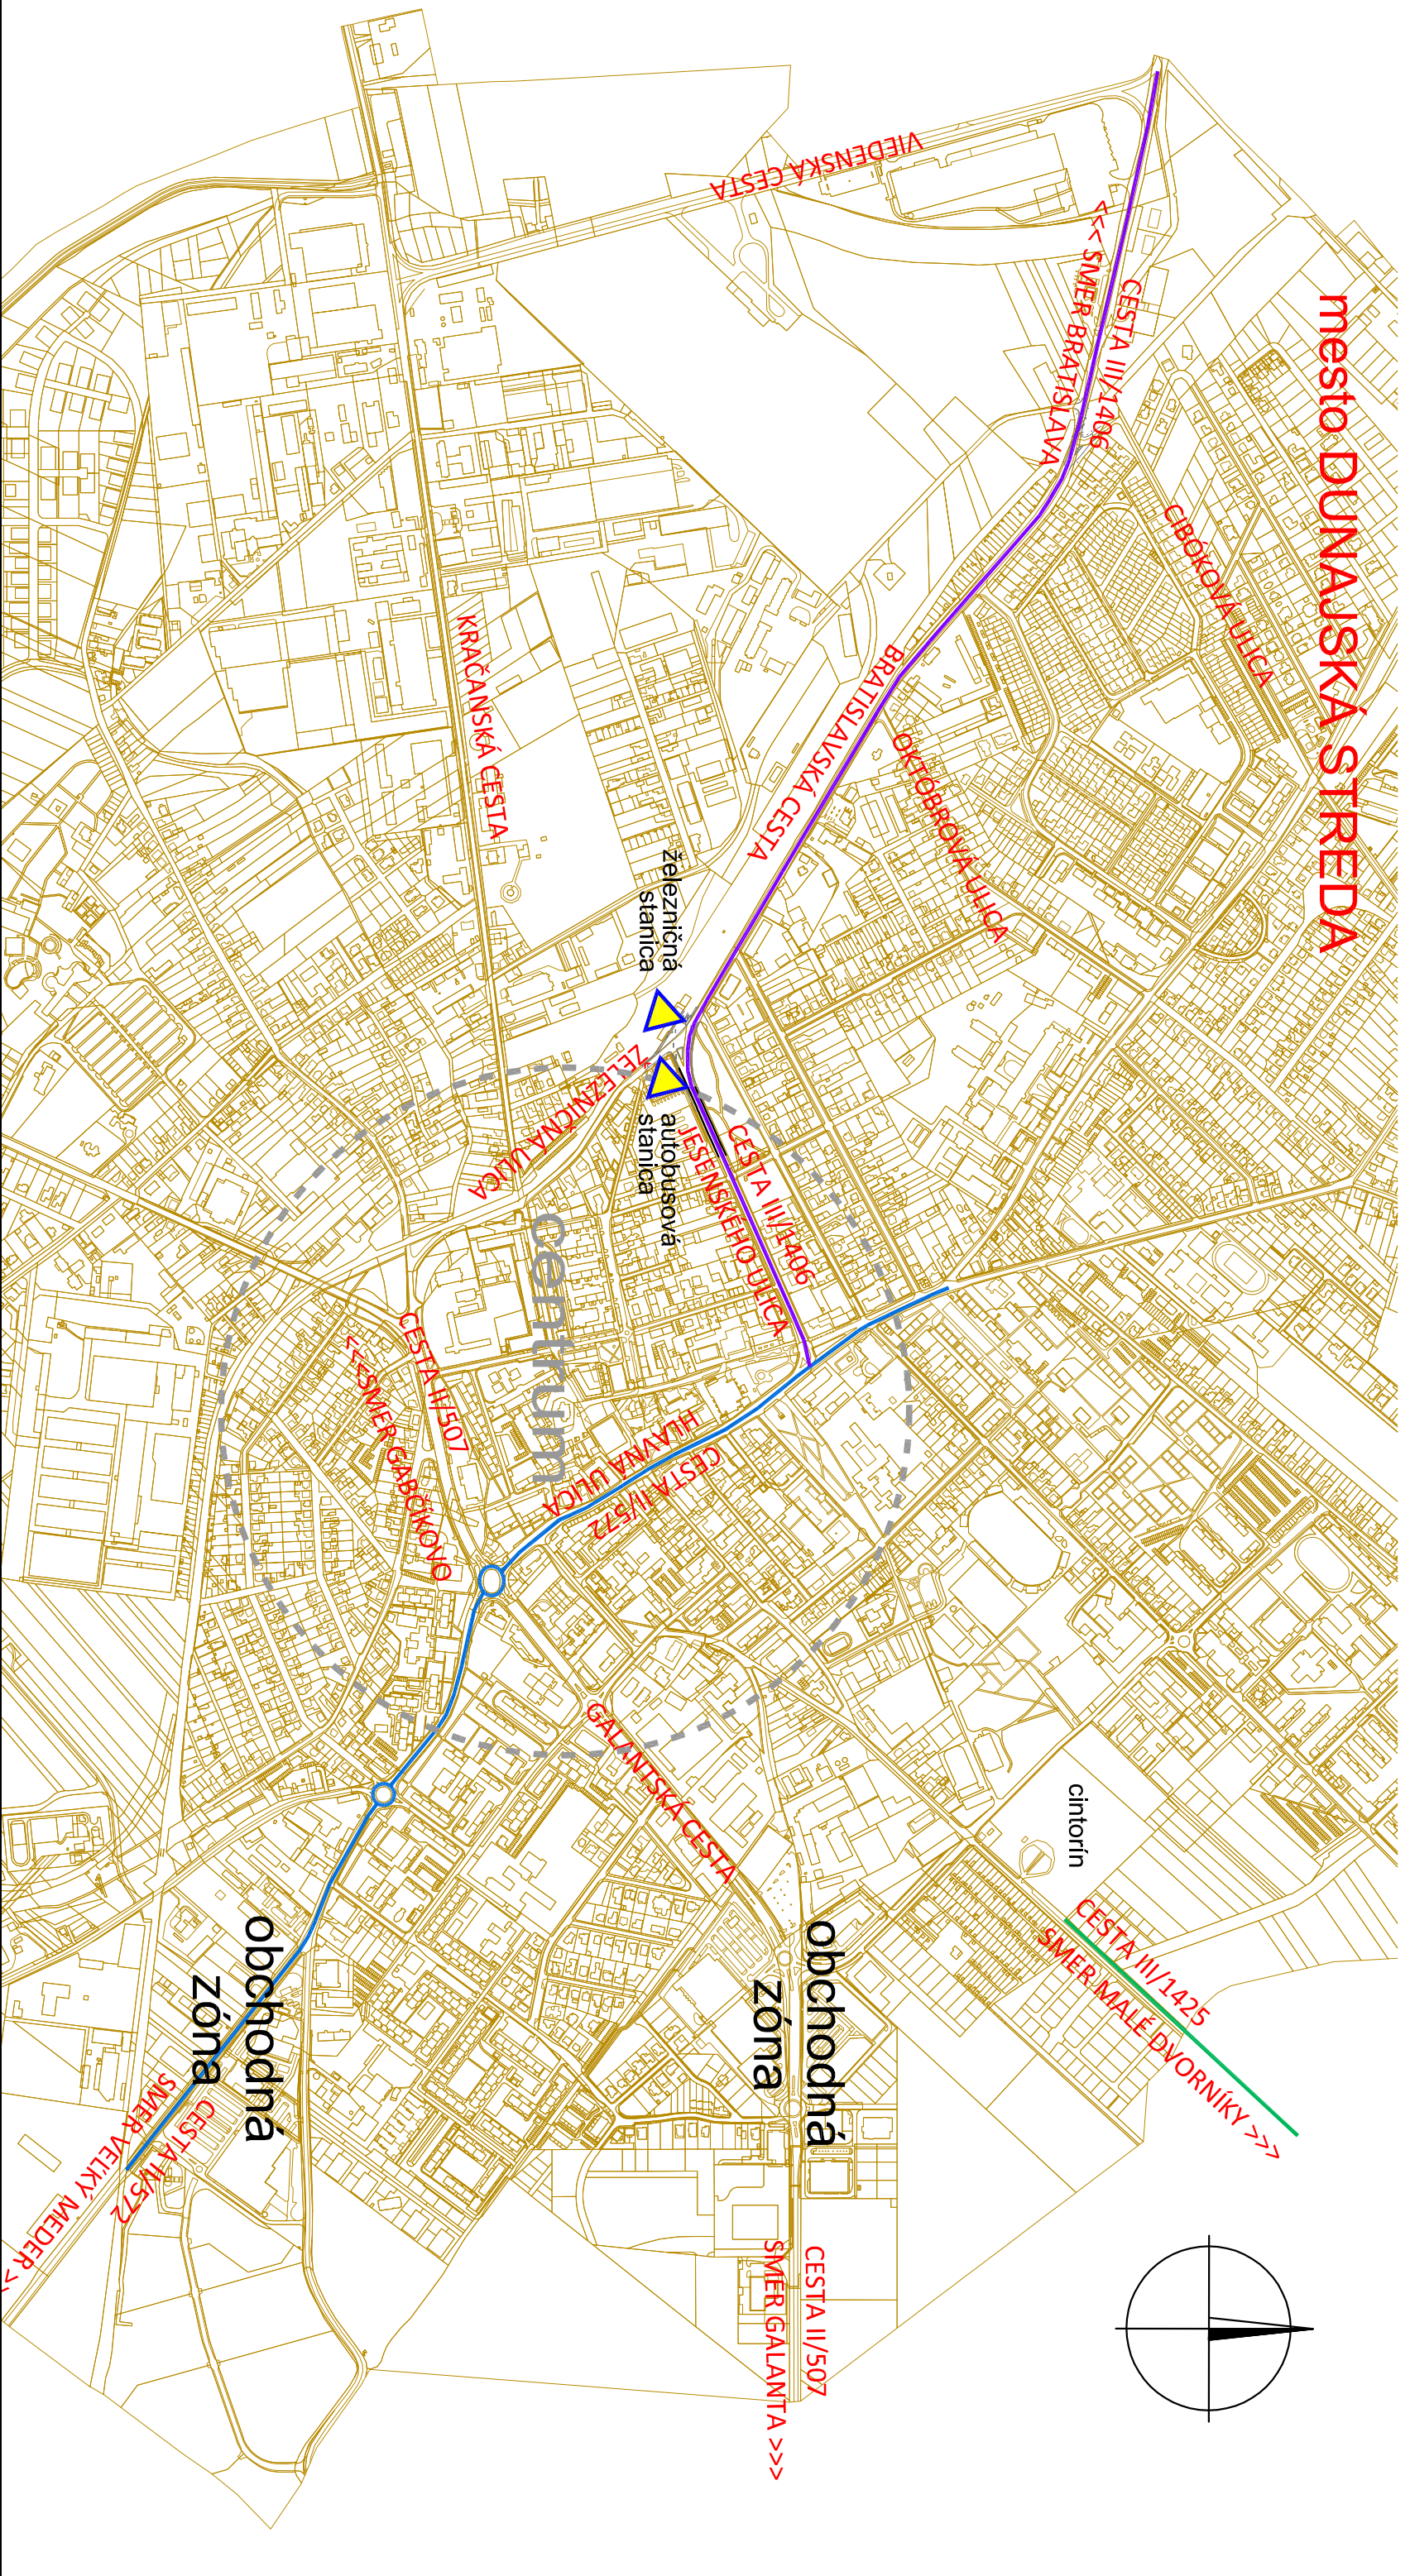

LEGENDA:

- MAPA KN
- EXISTUJÚCI SAMOSTATNÝ CHODNÍK PRE CYKLISTOV
- EXISTUJÚCI VYHRADENÝ PRUH PRE CYKLISTOV – VZNAČENÝ NA VOZOVKE
- NÁVRHOVANÝ VYHRADENÝ PRUH PRE CYKLISTOV – VZNAČENÝ NA VOZOVKE
- CENTRUM MESTA
- AUTOBUSOVÁ / ŽELEZNIČNÁ STANICA

HLAVNÝ INŽINIER PROJEKTU
Ing. PAVOL SEBŔK

ZODPOVEDNÝ PROJEKTANT
Ing. PAVOL SEBŔK

VPRACOVANÝ
Ing. PAVOL SEBŔK

Miesto stavby

DUNAJSKÁ STREDA - INTRAVILÁN, TRNAVSKÝ KRAJ

INVESTOR

MESTO DUNAJSKÁ STREDA - MESTSKÝ ÚRAD

ZRIADENIE BEZPEČNÝCH DOPRAVNÝCH KORIDOROV A ÚLOŽÍKS PRE CYKLISTOV V DUNAJSKEJ STREDE

V DUNAJSKEJ STREDE

ČASŤ A. VZNAČENIE CYKLISTICKÝCH PRUHOV A KORIDORU NA JESENSKÉHO ULICI A BRATISLAVSKEJ CESTE

PAULOS
DESIGN LABORATORY SLOVAKIA
Ing. Pavol Sebők
IČO: 43 216 731
IČ DPH: SK04562739
www.paulos-dls.eu

FORMÁT
2 x A4

DÁTUM
03.2017

STUPEŇ
DÚDZ

ARCH. Č.
Č. VYKRESU

PREHLADNÁ SITUÁCIA

2

MIERKA
1:10.000