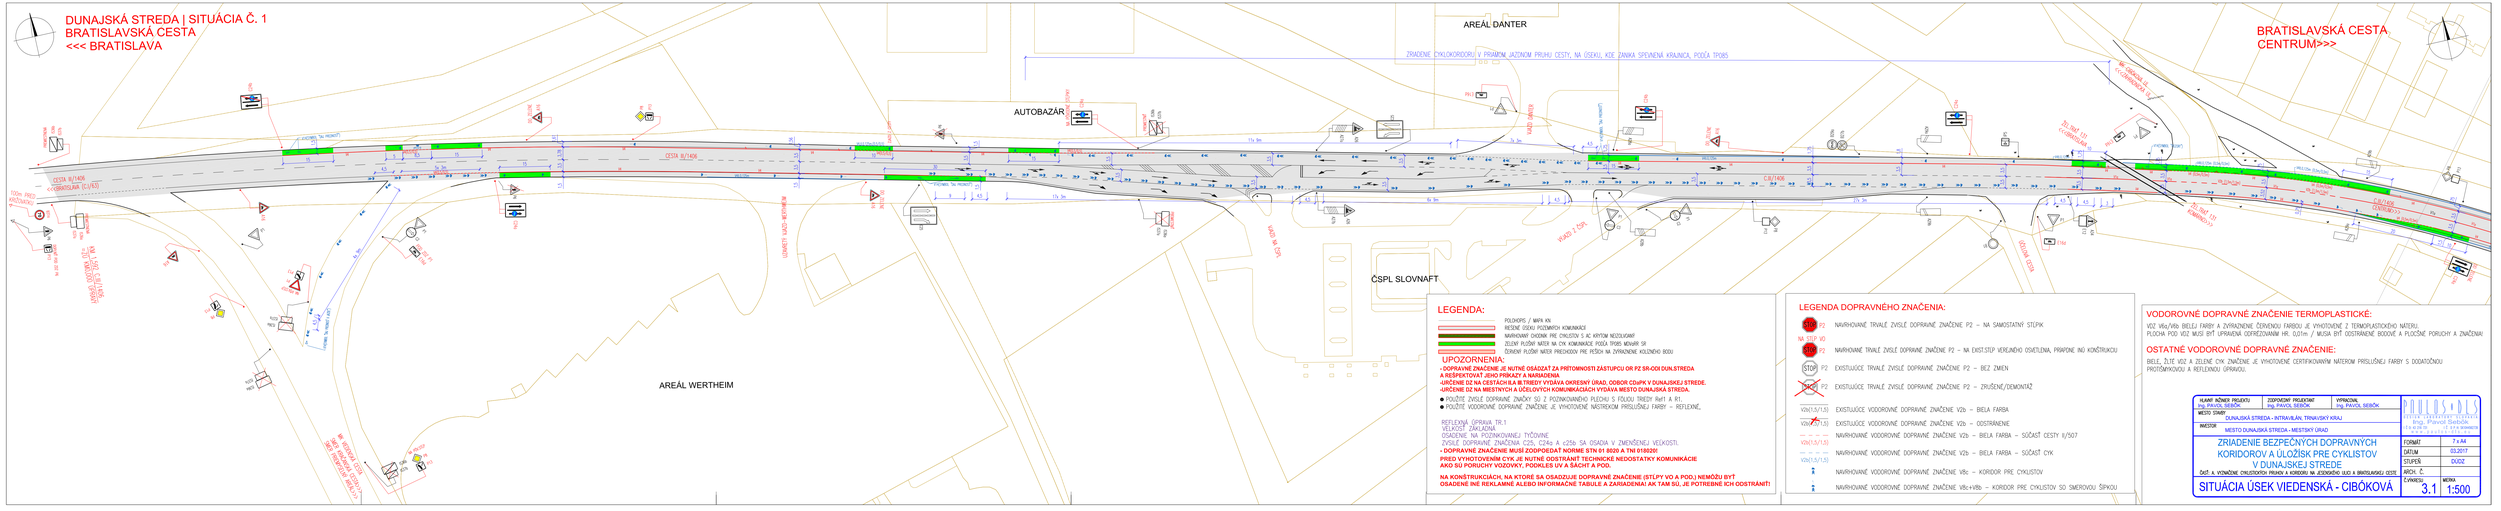
DUNAJSKÁ STREDA | SITUÁCIA Č. 1
BRATISLAVSKÁ CESTA
<<< BRATISLAVA
AREÁL DANTER
BRATISLAVSKÁ CESTA
CENTRUM>>>
AUTOBAZÁR
ČSPL SLOVNAFT
AREÁL WERTHEIM
ZRIADENIE CYKLOKORIDORU V PRIAMOM JAZDNOM PRÚHU CESTY, NA ÚSEKU, KDE ZANIKÁ SPEVNENÁ KRAJNICA, PODĽA TP085
CESTA III/1406
CESTA II/507
CESTA II/1406
LEGENDA:
POLOHOPIS / MAPA XX
RIEŠENÉ ÚSEKY POZEMNÝCH KOMUNIKÁCIÍ
NAVRHOVANÝ CHODNÍK PRE CYKLISTOV S AC KRYTOM NEOZNAČENÝ
ZELENÝ PLOŠNÝ NÁTER NA CYK KOMUNIKÁCIE PODĽA TP085 KOVAHR SR
ČERVENÝ PLOŠNÝ NÁTER PREJAZDOVÝCH PRE PEŠÍCH NA ZVÝRAZNENIE KOLÍZNEHO BODU
UPOZORNENIA:
- DOPRAVNÉ ZNAČENIE JE NUTNÉ OSADZOVAŤ ZA PRÍTOMNOSTI ZÁSTUPCU OR PZ SR-ODI DUNSTREDA A REŠPEKTOVAŤ JEHO PRÍKAZY A NÁSADENIA
-URČENIE DZ NA CESTÁCH ILA III.TRIEDY VYDÁVA OKRESNÝ ÚRAD, ODBOR CDUPK V DUNAJSKEJ STREDE.
-URČENIE DZ NA MIESTNYCH A ÚČELOVÝCH KOMUNIKÁCIÁCH VYDÁVA MESTO DUNAJSKÁ STREDA.
● POUŽITIE ZVISLÉ DOPRAVNÉ ZNAČKY SÚ Z POZINKOVANÉHO PLECHU S FÓLIOU TRIEDY Ref1 A R1.
● POUŽITIE VODOROVNÉ DOPRAVNÉ ZNAČENIE JE VYHOTOVENÉ NÁSTREKOM PRÍSLUŠNEJ FARBY – REFLEXNÉ.
REFLEXNÁ ÚPRAVA TR.1
VEĽKOSŤ ZAKLADNÁ
OSADENIE NA POZINKOVANEJ TYČOVINE
ZVISLÉ DOPRAVNÉ ZNAČENIA C25, C24a A c25b SA OSADIA V ZMENŠENEJ VEĽKOSTI.
- DOPRAVNÉ ZNAČENIE MUSÍ ZODPOVEDAŤ NORME STN 01 8020 A TNI 018020!
PRED VYHOTOVENÍM CYK JE NUTNÉ ODSTRÁNIŤ TECHNICKÉ NEDOSTATKY KOMUNIKÁCIE AKO SÚ PORUCHY VOZOVKY, PODKLES UV A ŠACHT A POD.
NA KONŠTRUKCIÁCH, NA KTORÉ SA OSADZUJE DOPRAVNÉ ZNAČENIE (STĹPY VO A POD.) NEMÔŽU BYŤ OSADENÉ INÉ REKLAMNÉ ALEBO INFORMAČNÉ TABUĽKY A ZARIADENIA! AK TAM SÚ, JE POTREBNÉ ICH ODSTRÁNIŤ!
LEGENDA DOPRAVNÉHO ZNAČENIA:
P2 NAVRHOVANÉ TRVALÉ ZVISLÉ DOPRAVNÉ ZNAČENIE P2 – NA SAMOSTATNÝ STĹPIK
NA STĹP Č.
P2 NAVRHOVANÉ TRVALÉ ZVISLÉ DOPRAVNÉ ZNAČENIE P2 – NA EXIST.STĹP VEREJNÉHO OSVETLENIA, PRÍPADNE INÝ KONŠTRUKCIU
P2 EXISTUJÚCE TRVALÉ ZVISLÉ DOPRAVNÉ ZNAČENIE P2 – BEZ ZMIEN
P2 EXISTUJÚCE TRVALÉ ZVISLÉ DOPRAVNÉ ZNAČENIE P2 – ZRUŠENIE/DEMONTÁŽ
V2a1(1,5/1,5) EXISTUJÚCE VODOROVNÉ DOPRAVNÉ ZNAČENIE V2b – BIELA FARBA
V2a1(1,5/1,5) EXISTUJÚCE VODOROVNÉ DOPRAVNÉ ZNAČENIE V2b – ODSTRÁNENIE
V2a1(1,5/1,5) NAVRHOVANÉ VODOROVNÉ DOPRAVNÉ ZNAČENIE V2b – BIELA FARBA – SÚČASŤ CESTY II/507
V2a1(1,5/1,5) NAVRHOVANÉ VODOROVNÉ DOPRAVNÉ ZNAČENIE V2b – BIELA FARBA – SÚČASŤ CYK
NAVRHOVANÉ VODOROVNÉ DOPRAVNÉ ZNAČENIE V8c – KORIDOR PRE CYKLISTOV
NAVRHOVANÉ VODOROVNÉ DOPRAVNÉ ZNAČENIE V8c+V8b – KORIDOR PRE CYKLISTOV SO SMEROVOU ŠÍPKOU
VODOROVNÉ DOPRAVNÉ ZNAČENIE TERMOPLASTICKÉ:
VOZ V6a/V6b BIELEJ FARBY A ZVÝRAZNENÉ ČERVENOU FARBOU JE VYHOTOVENÉ Z TERMOPLASTICKÉHO NÁTERU.
PLOCHA POD VOZ MUSÍ BYŤ UPRAVENÁ ODFRÉZOVANÍM HR. 0,01m / MUSÍ BYŤ ODSTRÁNENÉ BODOVÉ A PLOŠNÉ PORUCHY A ZNAČENIA!
OSTATNÉ VODOROVNÉ DOPRAVNÉ ZNAČENIE:
BIELE, ŽLTÉ VOZ A ZELENÉ CYK ZNAČENIE JE VYHOTOVENÉ CERTIFIKOVANÝM NÁTEROM PRÍSLUŠNEJ FARBY S DODATOČNOU PROTIŠMYKOVOU A REFLEXNOU ÚPRAVOU.
KLIENT, RÓNEC PROJEKTU: Ing. PAVOL ŠEBÍK
ZODPOVEDNÝ PROJEKTANT: Ing. PAVOL ŠEBÍK
VYPRACOVAL: Ing. PAVOL ŠEBÍK
MESTO, STARTÉR: DUNAJSKÁ STREDA – RITAVSKÁ, TRNAVSKÝ KRAJ
INVESTOR: MESTO DUNAJSKÁ STREDA - MESTSKÝ ÚRAD
ZRIADENIE BEZPEČNÝCH DOPRAVNÝCH KORIDOROV A ÚLOŽÍSK PRE CYKLISTOV V DUNAJSKEJ STREDE
ČASŤ: A. VÝKONNÉ CYKLOTRASY PRVKOV A KORIDORU M. ZÁZNAMU ULIC A BRATISLAVSKEJ CESTY
SITUÁCIA ÚSEK VIEDENSKÁ - CIBÓKOVÁ
FORMÁT: 7 x A4
DÁTUM: 03.2017
STUPEŇ: DUDZ
ARCH. Č.
ČÍSLO: 3.1
MIERKA: 1:500
PROJEKTOVÁ ČINNOSŤ v rozsahu oprávnení
Ing. Pavol Šebík
0 9 1 4 0 0 0 0 0 0