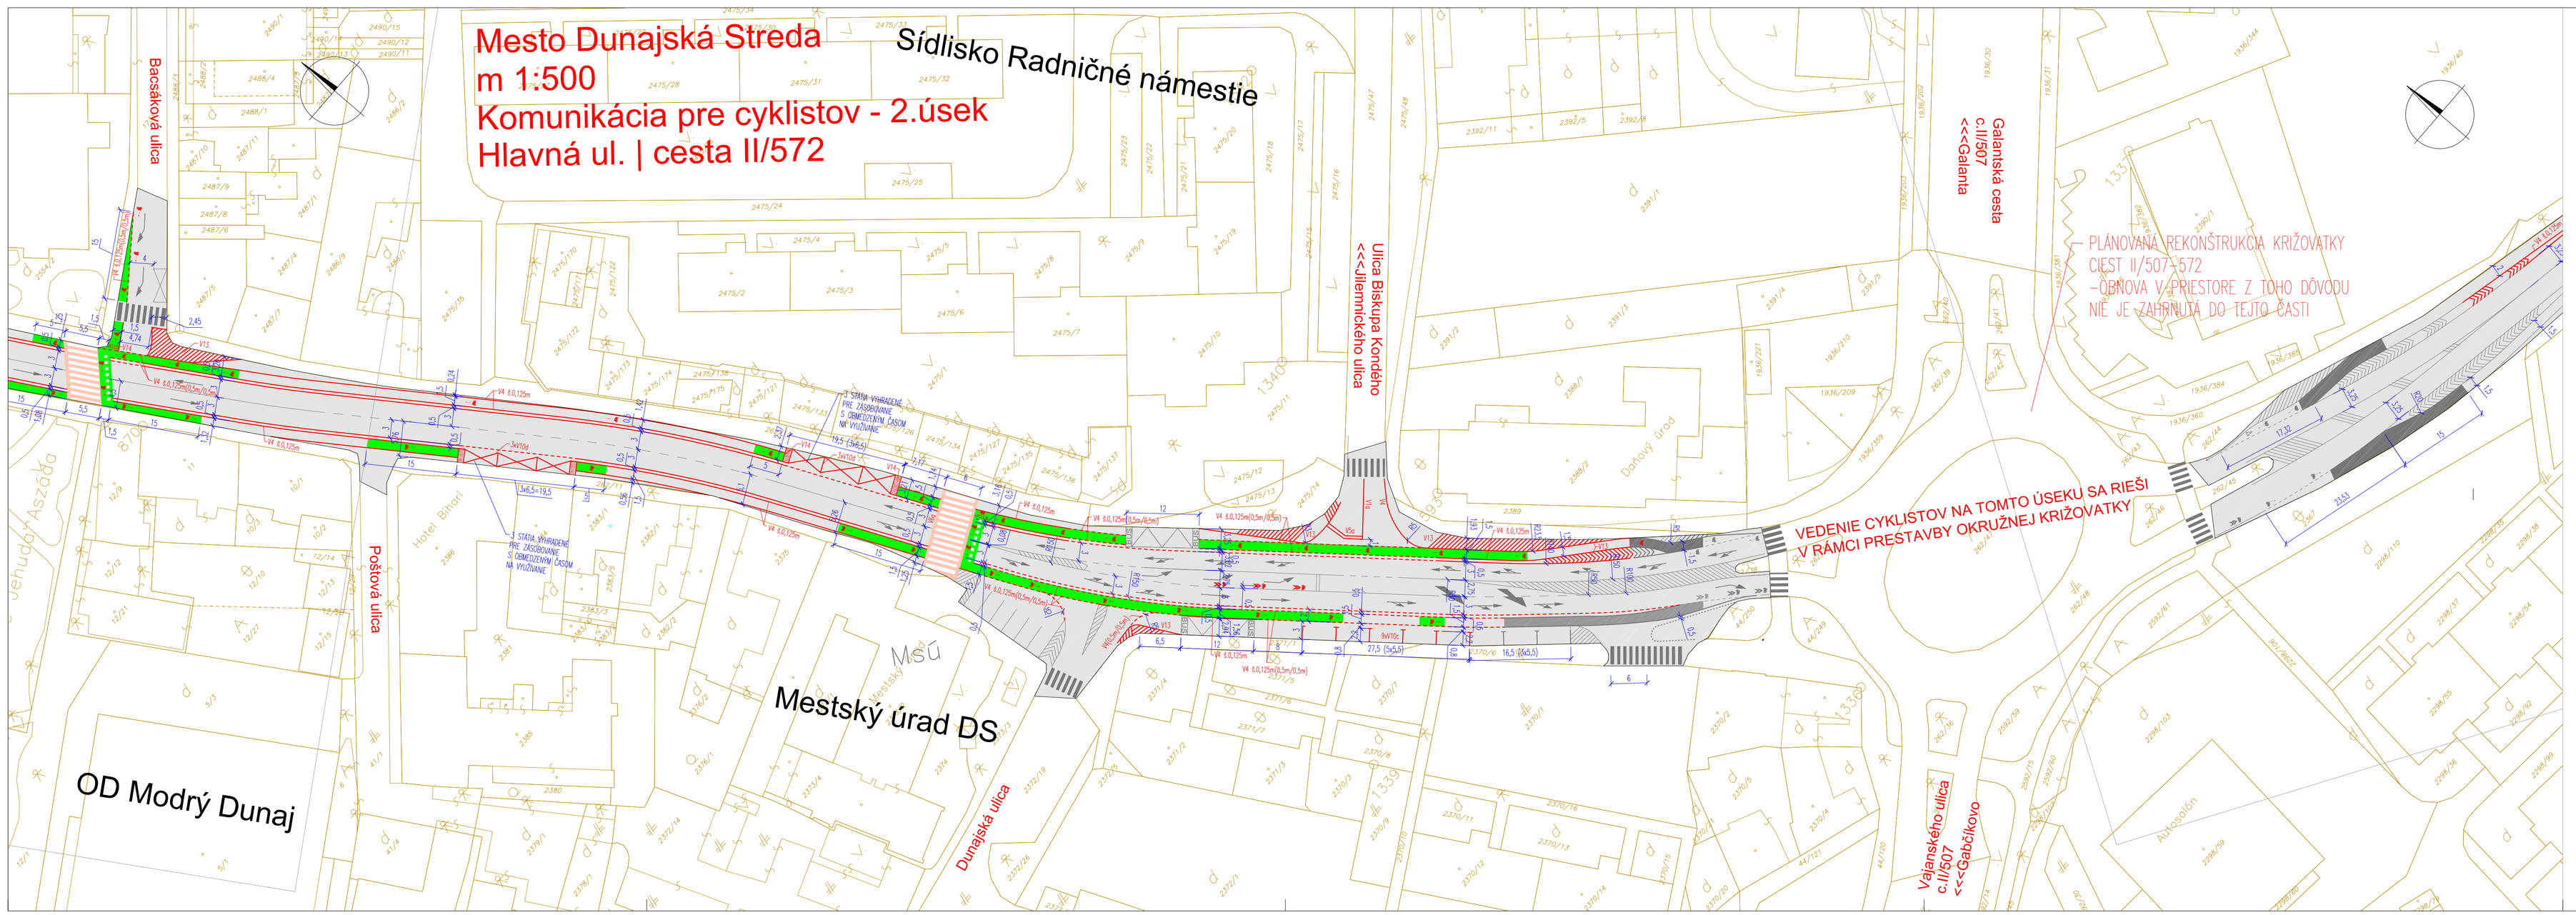

LEGENDA:

- POLOHOPIS / MAPA KN
- RIEŠENÉ ÚSEKU POZDĺŽNYCH KOMUNIKÁCIÍ
- ZELENÝ PLOŠNÝ NÁTER NA CYK KOMUNIKÁCE PODĽA TPOBS MDVRR SR – ZÁKLADNÝ CERTIFIKOVANÝ NÁTER S REFLEXNOU A PROTIŠMYK.ÚPRAVOU
- ČERVENÝ PLOŠNÝ NÁTER PRIECHODOV PRE PEŠCHI NA ZVÝRAZNENIE KOLÍZNEHO BODU – TERMOPLAST

LEGENDA DOPRAVNÉHO ZNAČENIA:

- V2b(1,5/1,5) – EXISTUJÚCE VODOROVNÉ DOPRAVNÉ ZNAČENIE V2b – BIELA FARBA
- V2b(1,5/1,5) – NAVRHOVANÉ VODOROVNÉ DOPRAVNÉ ZNAČENIE V2b – BIELA FARBA – SÚČASŤ CYK
- NAVRHOVANÉ VODOROVNÉ DOPRAVNÉ ZNAČENIE V8c – KORIDOR PRE CYKLISTOV
- NAVRHOVANÉ VODOROVNÉ DOPRAVNÉ ZNAČENIE V8c+V8b – KORIDOR PRE CYKLISTOV SO SMEROVOU ŠÍPKOU

VODOROVNÉ DOPRAVNÉ ZNAČENIE TERMOPLASTICKÉ:

VDZ V6a/V6b BIELEJ FARBY A ZVÝRAZNENIE ČERVENOU FARBOU JE VYHOTOVENÉ Z TERMOPLASTICKÉHO NÁTERU.
PLOCHA POD VDZ MUSÍ BYŤ ÚPRAVENÁ ODFREZOVANÍM HR. 0,01m / MUSIA BYŤ ODSTRÁNENÉ BODOVÉ A PLOČSKÉ PORUCHY A ZNAČENIA!

OSTATNÉ VODOROVNÉ DOPRAVNÉ ZNAČENIE:

BIELE, ŽLTÉ VDZ A ZELENÉ CYK ZNAČENIE JE VYHOTOVENÉ CERTIFIKOVANÝM NÁTEROM PRÍSLUŠNEJ FARBY S DODATOČNOU PROTIŠMYKOVOU A REFLEXNOU ÚPRAVOU.

HLAVNÝ INŽINIER PROJEKTU Ing. PAVOL SEBÔK	ZODPOVEDNÝ PROJEKTANT Ing. PAVOL SEBÔK	VYPRACOVAL Ing. PAVOL SEBÔK	PAVLOS s.r.o. REGIÓN LABORATÓRY SLOVAKIA Ing. Pavol Sebôk IČO 42 216 711 DIČ 2020400273 www.pavlos-dls.sk
MESTO STAVBY DUNAJSKÁ STREDA - INTRAVILÁN, TRNAVSKÝ KRAJ			
INVESTOR MESTO DUNAJSKÁ STREDA - MESTSKÝ ÚRAD			
ZRIADENIE BEZPEČNÝCH DOPRAVNÝCH KORIDOROV A ÚLOŽÍSK PRE CYKLISTOV V DUNAJSKEJ STREDE ČASŤ: C. OBNOVA VODOROVNÉHO DOPRAVNÉHO ZNAČENIA CYKLOPRUHU – HLAVNÁ ULICA			FORMÁT: 5 x A4 DÁTUM: 03.2017 STUPEŇ: DRS ARCH. Č.:
SITUÁCIA 2.ÚSEK			Č.VÝKRESU: 3.2 MERKA: 1:500