


schéma organizácie dopravy počas prác na ceste

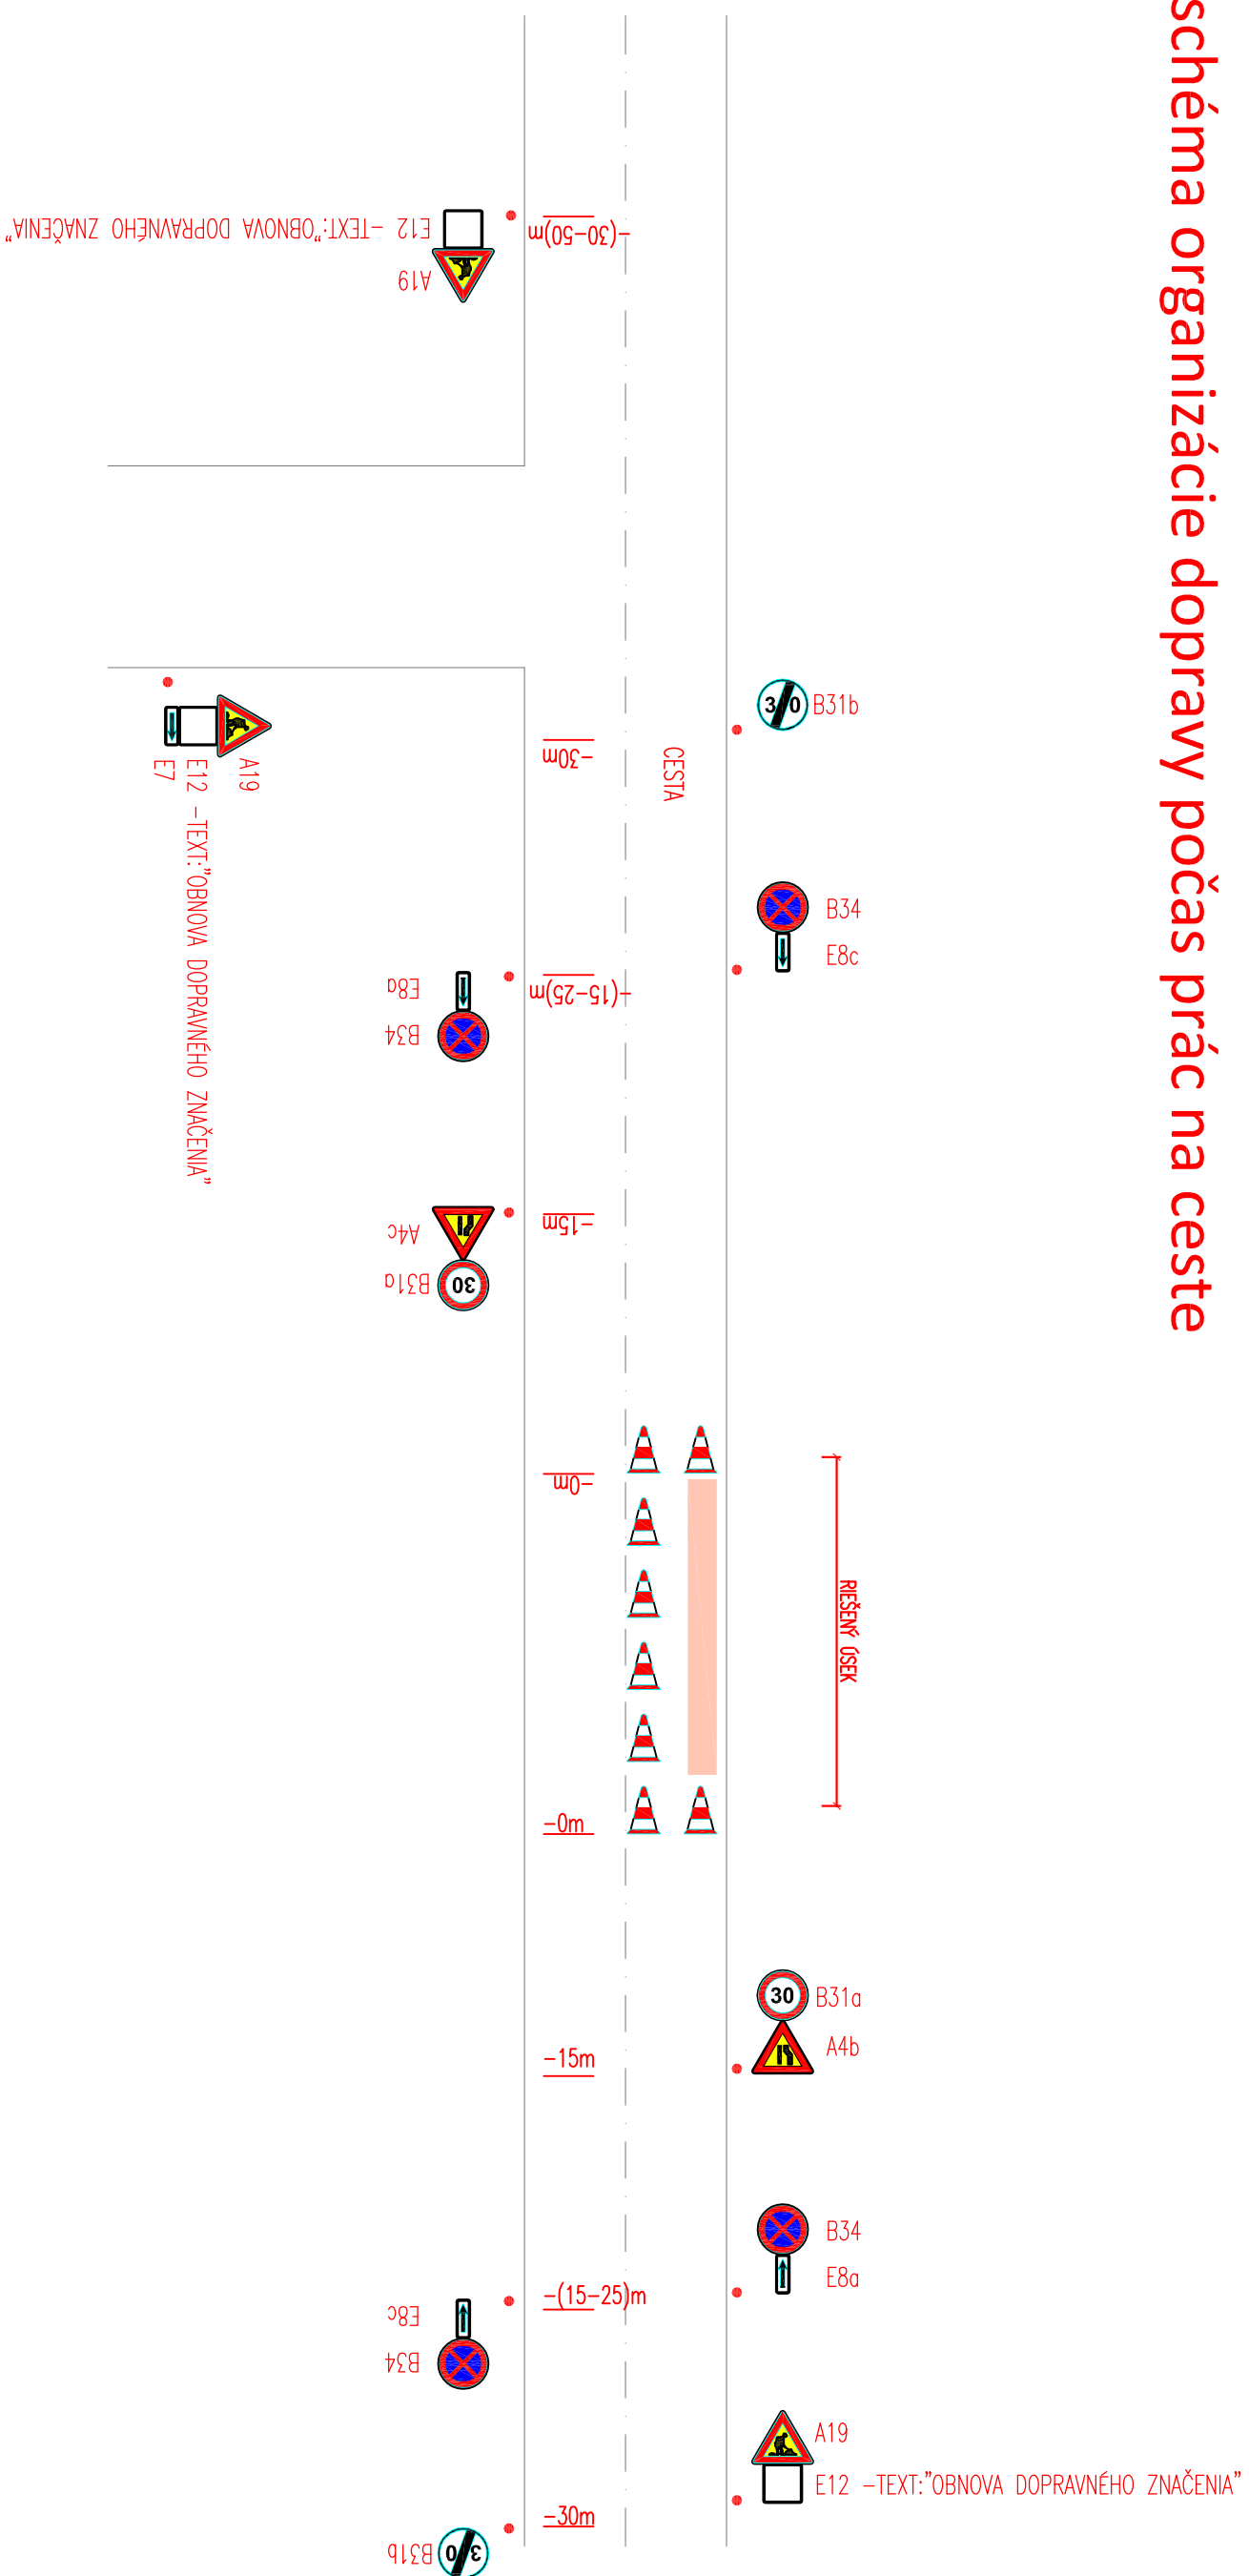

UPOZORNENIA:

* ZAKRYTÝ DOČASNE NEPLATNÉ ZDZ

* PONECHAŤ MINIMÁLNY VOLNÝ PREJAZD ŠÍRKY 3,5m (PRI DĺŽKE UZÁVERI DO 25m) A 5,5m (PRI DĺŽKE UZÁVERI NAD 25m)

* PRI DĺŽKE UZÁVERY NAD 50m OPAKOVÁŤ ZDZ B34, B31a, V OBOCH SMEROCH

LEGENDA DOPRAVNÉHO ZNAČENIA



A19

NARHOVANÉ PRENOSNÉ ZVISLÉ DOPRAVNÉ ZNAČENIE A19-ZAKLADNÝ ROZMER

- DOPRAVNÉ ZNAČENIE JE NUTNÉ OSÁDZAŤ ZA PRÍTOMNOSTI ZÁSTUPCU OR PZ SR-ODI DUNAJSKÁ STREDA

A REŠĚKTOVAŤ JEHO PŘIKAZY A NARIADENIA

- POUŽITÉ ZVISLÉ DOPRAVNÉ ZNAČKY SÚ Z POZINKOVANÉHO PLECHU S FÓLIU TRIEDY Ref1 A R1. REFLEXNÁ ÚPRAVA TR.1

VELKOSŤ ZAKLADNÁ

OSADENIE NA BIELO-ČERVENEJ TÝČOVINE

HLAVNÝ INŽINIER PROJEKTU Ing. PAVOL SEBŔK	ZODPOVEDNÝ PROJEKTANT Ing. PAVOL SEBŔK	VYPRACOVANÉ Ing. PAVOL SEBŔK
MESTO STAVBY DUNAJSKÁ STREDA - INTRAVILÁN, TRNAVSKÝ KRAJ	INVESTOR MESTO DUNAJSKÁ STREDA - MESTSKÝ ÚRAD	
ZRIADENIE BEZPEČNÝCH DOPRAVNÝCH KORIDOROV A ÚLOŽÍSK PRE CYKLISTOV V DUNAJSKEJ STREDE		
ČASŤ: C. OBNOVA VODOROVNÉHO DOPRAVNÉHO ZNAČENIA CYKLOPRUHU – HLAVNÁ ULICA		
FORMÁT	DESIGN LABORATORY SLOVAKIA Ing. Pavol Sebők IČO: 43 216 731 IČO PR: SK004682739 w.w.w.pavlos-dls.eu	
DÁTUM	2 x A4	
STUPEŇ	03.2017	
ARCH. Č.	DRS	
Č. VÝKRESU	4	
SCHEMA ORGANIZÁCIE DOPRAVY POČAS PRÁC NA CESTE		MIERKA