



REZ F–F'

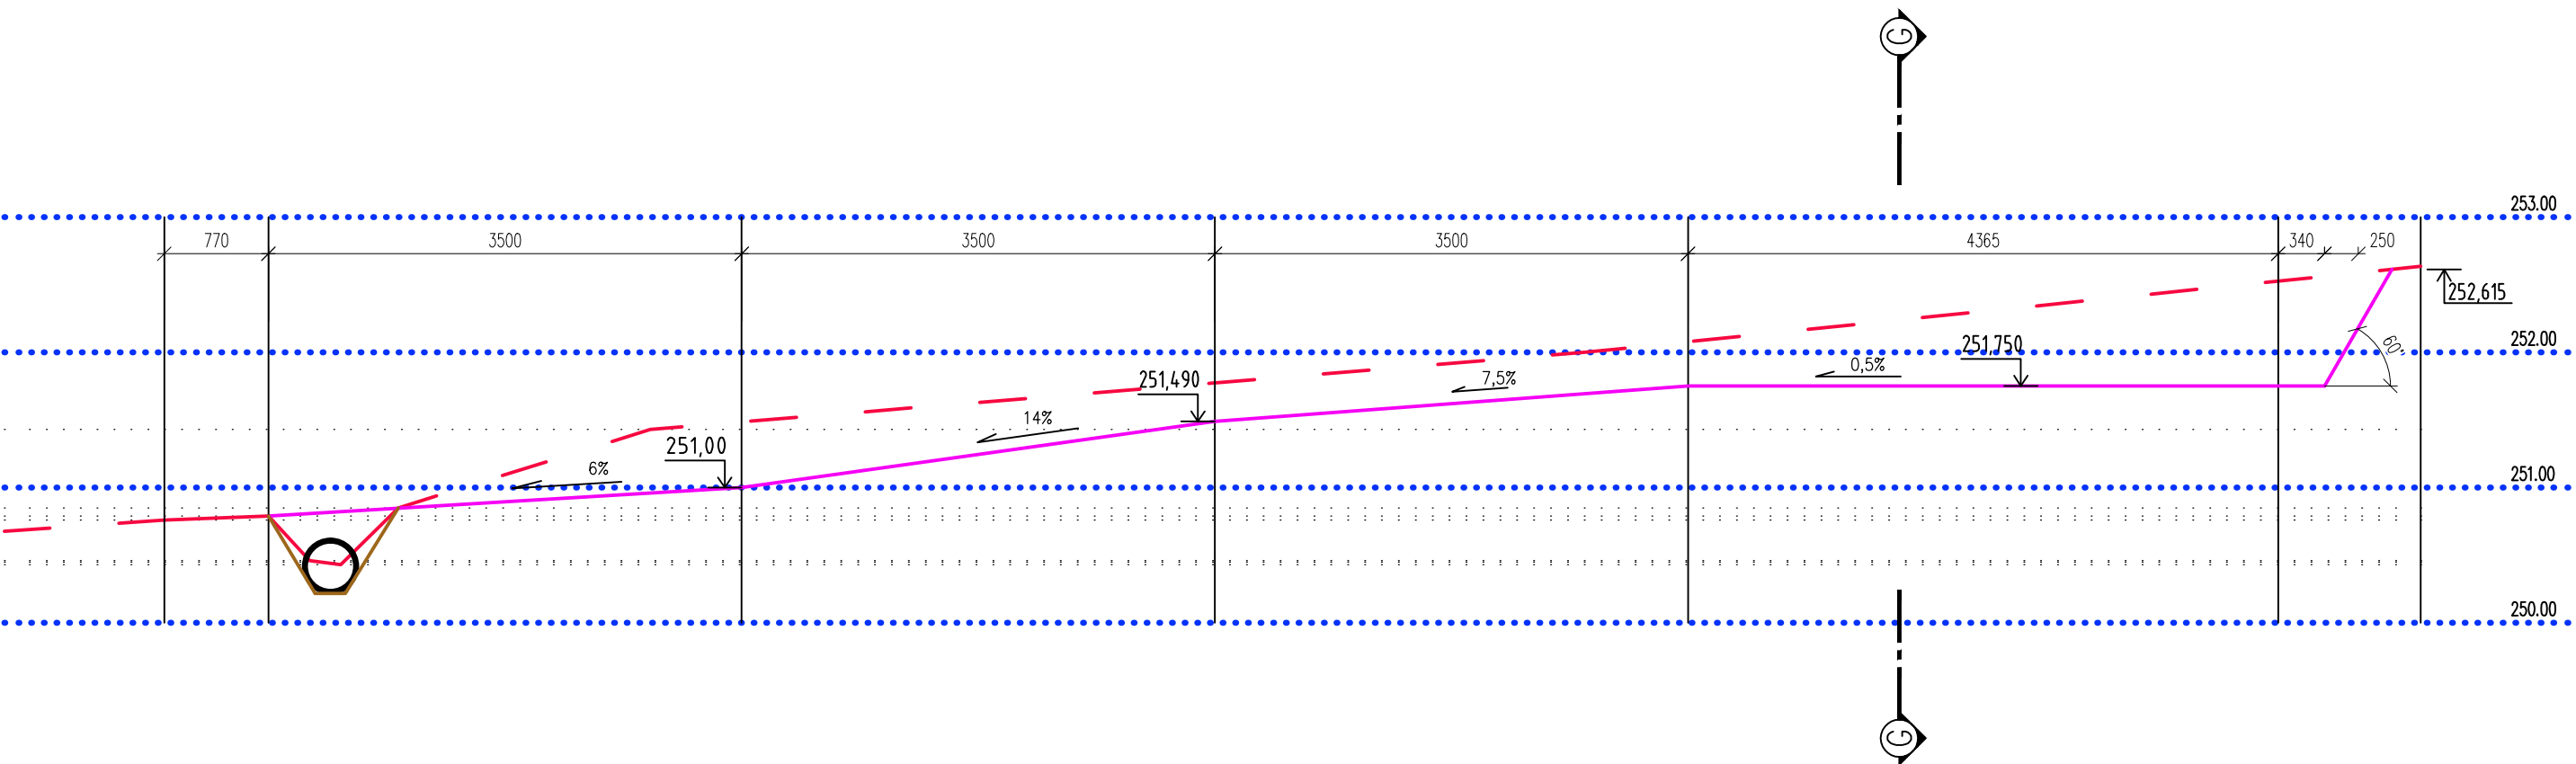

REZ G–G'

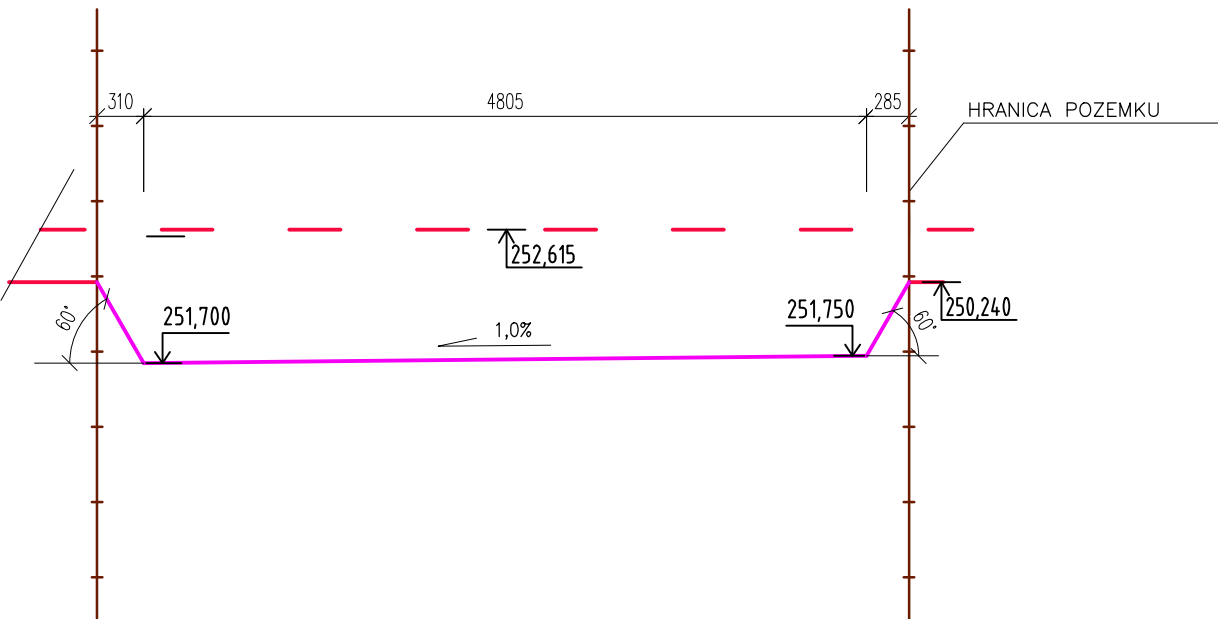


LEGENDA

- JESTVUJÚCI TERÉN
- NAVRHOVANÉ TERÉN
- PREČISTENIE ODVODŇOVACIEHO RIGOLU

POZNÁMKY

PRI REALIZÁCIÍ JE POTREBNÉ DODRŽAŤ  
POŽIADAVKY STN 79 60 05  
O ODSŤUPOCH INŽNIERSKÝCH SIETÍ.

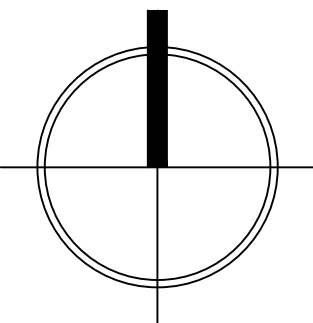

PARÉ Č.
---------

0 100 200  
1:100

INVESTOR	Obec Malé Hoste, Obecný úrad č. 191, 956 37 Malé Hoste, IČO: 00310751		
NÁZOV STAVBY	REVITALIZÁCIA ODDYCHOVEJ ZÓNY V OBCI MALÉ HOSTE		
MIESTO/Č. PARCELY	MALÉ HOSTE, PARC. Č.: 239/1, 95, KATASTER: MALÉ HOSTE		
AUTOR	ING. LUKÁŠ BRIŽEK, SLÁDKOVIČOVA 182/48, 957 01 BÁNOVCE NAD BEBRAVOU, e-mail: lukas.brizek@gmail.com m.č. 0944238967		
ZODP.PROJEKTANT	ING. ARCH. MIRKO JANČEK, UL. MÁJOVÁ 102/72, JACOVCE		
VYPRACOVAL	ING. LUKÁŠ BRIŽEK, SLÁDKOVIČOVA 182/48, 957 01 BÁNOVCE NAD BEBRAVOU, e-mail: lukas.brizek@gmail.com m.č. 0944238967		
ČASŤ PD	010_ARCHITEKTÚRA A STAVEBNÁ ČASŤ	FORMÁT	420 x 297
PS, SO	SO 01 – Oddychová zóna	MIERKA	1:100
OBSAH VÝKRESU	REZ F–F, G–G	DÁTUM	08/2019
		STUPEŇ	Č. V. E02