




REZ A-A'

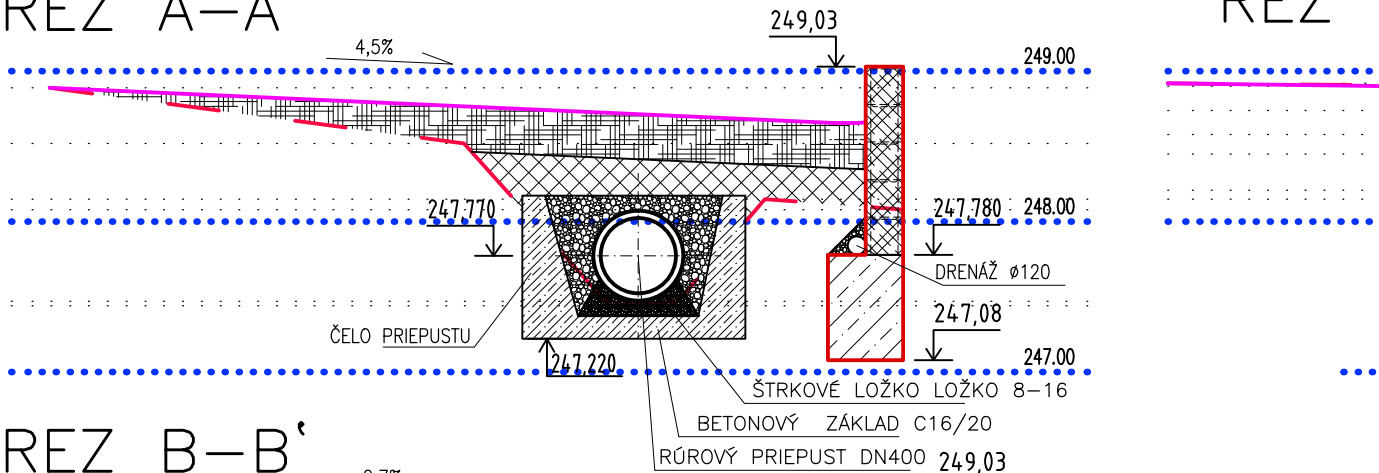


REZ B-B'

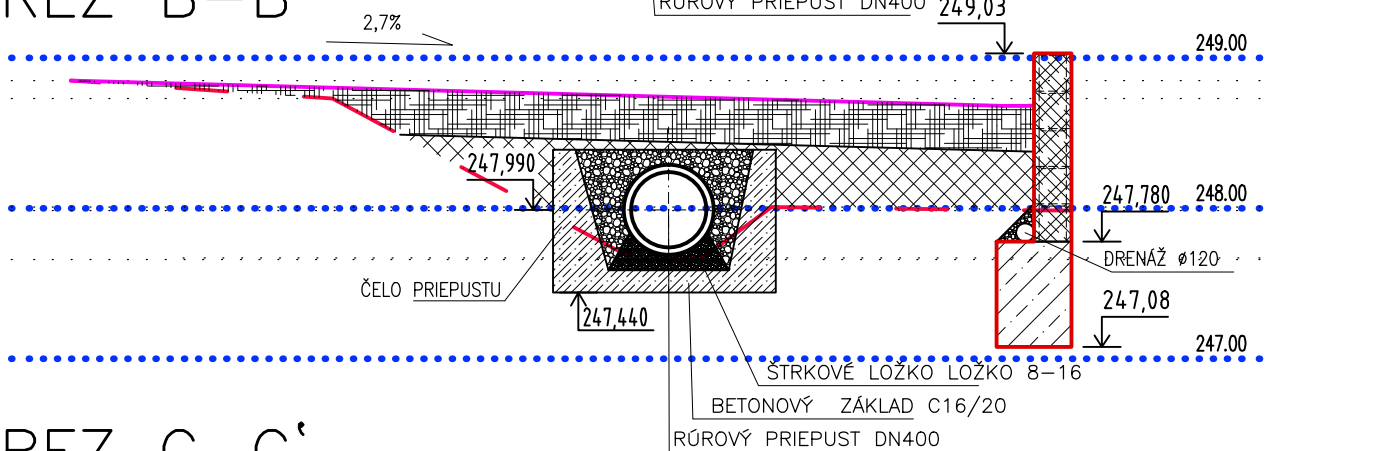


REZ C-C'

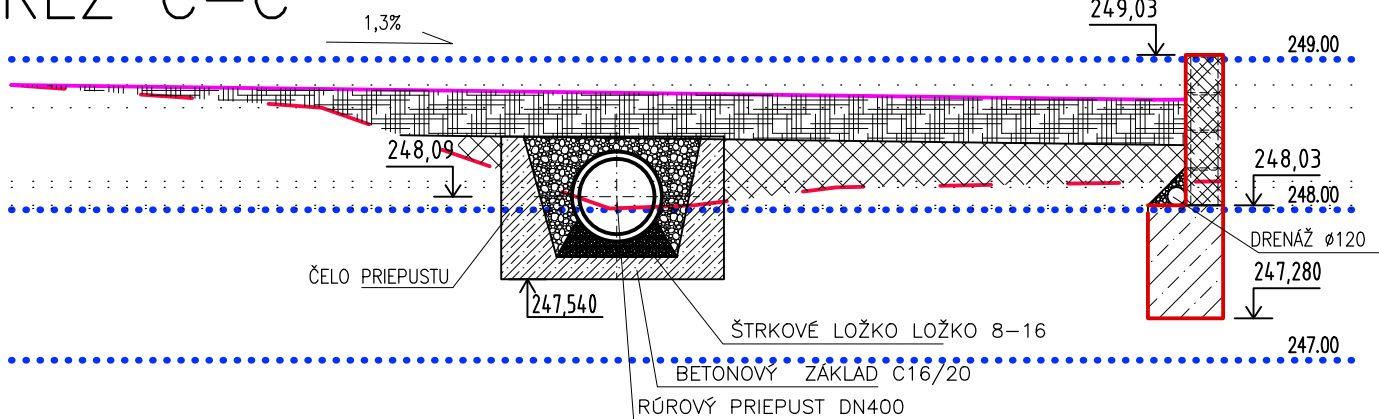

REZ D-D'

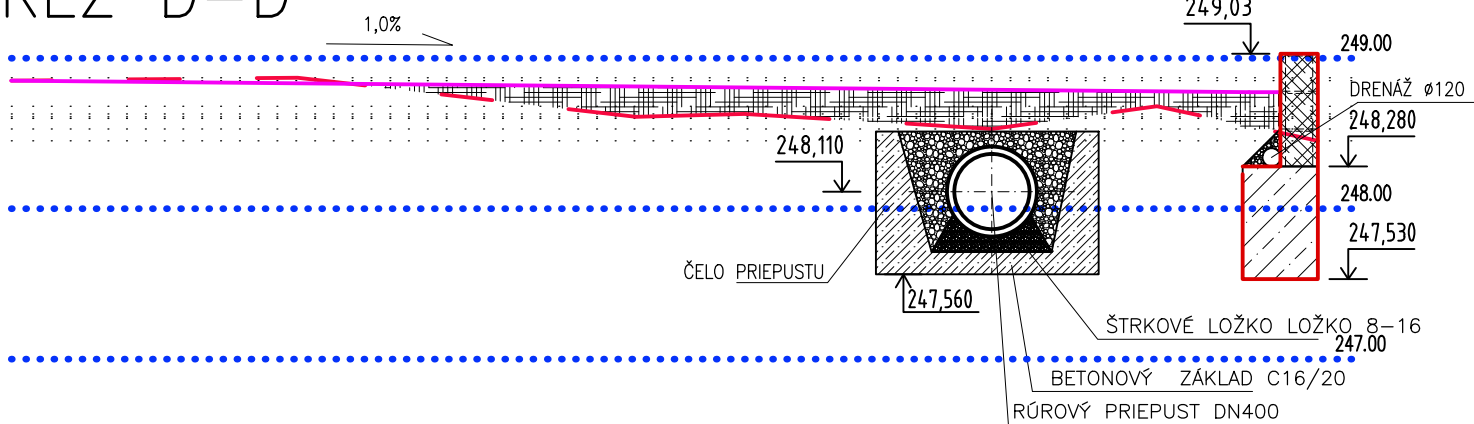

REZ E-E'

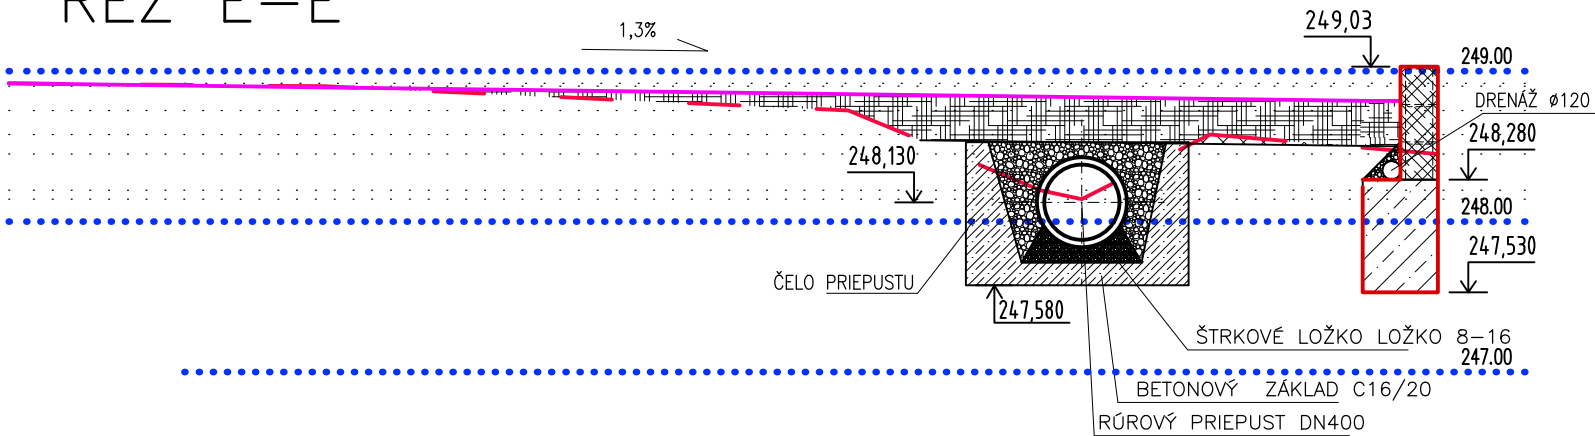

LEGENDA


- JESTVUJÚCI TERÉN
- OPORNÝ MÚR
- NAVRHOVANÉ TERÉN

LEGENDA MATERIÁLOV

- Betónové konštrukcie z betónu triedy pevnosti C16/20 (resp. B20)
- Železobetónová stena vybudovaná z prefabrikovaných betónových debniacich tvárnic DT30 (rozmerov 500x300x250mm) vyplnených betónom triedy pevnosti C25/30 (resp. B30) a vystužená betonárskou ocelou 10505(R) (resp. B500B)
- Zhutnený štrkový násyp resp. lôžko
- Finálna navážka ornice hr. 300mm. Navoziť orniciu hr. 200mm, zhutniť (povalcovať) a vyrovať prípadné nerovnosti. Následne navoziť orniciu hr. 100mm, povalcovať a vyrovať prípadné nerovnosti. Príprava ornice pre výsev trávy – hrabanie, výsev a valcovanie
- Zhutnený násyp zeminy

POZNÁMKY

PRI REALIZÁCIÍ JE POTREBNÉ DODRŽAŤ
POŽIADAVKY STN 79 60 05
O ODSŤUPOCH INŽNIERSKÝCH SIETÍ.

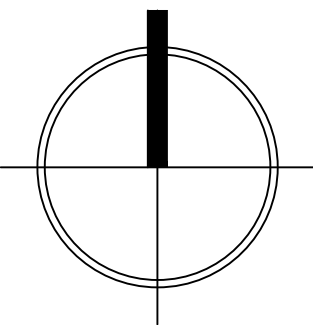

| |
|---------|
| PARÉ Č. |
|---------|

0 100 200
1:100

| | | | |
|-------------------|---|--------|-----------|
| INVESTOR | Obec Malé Hoste, Obecný úrad č. 191, 956 37 Malé Hoste, IČO: 00310751 | | |
| NÁZOV STAVBY | REVITALIZÁCIA ODDYCHOVEJ ZÓNY V OBCI MALÉ HOSTE | | |
| MIESTO/Č. PARCELY | MALÉ HOSTE, PARC. Č.: 239/1, 95, KATASTER: MALÉ HOSTE | | |
| AUTOR | ING. LUKÁŠ BRIŽEK, SLÁDKOVIČOVA 182/48, 957 01 BÁNOVCE NAD BEBRAVOU, e-mail: lukas.brizek@gmail.com m.č. 0944238967 | | |
| ZODP.PROJEKTANT | ING. ARCH. MIRKO JANČEK, UL. MÁJOVÁ 102/72, JACOVCE | | |
| VYPRACOVAL | ING. LUKÁŠ BRIŽEK, SLÁDKOVIČOVA 182/48, 957 01 BÁNOVCE NAD BEBRAVOU, e-mail: lukas.brizek@gmail.com m.č. 0944238967 | | |
| ČASŤ PD | 010_ARCHITEKTÚRA A STAVEBNÁ ČASŤ | FORMÁT | 420 x 297 |
| PS, SO | SO 01 – Oddychová zóna | MIERKA | 1:100 |
| OBSAH VÝKRESU | REZY | DÁTUM | 08/2019 |
| | | STUPEŇ | Č. V. E01 |