



REZ A-A

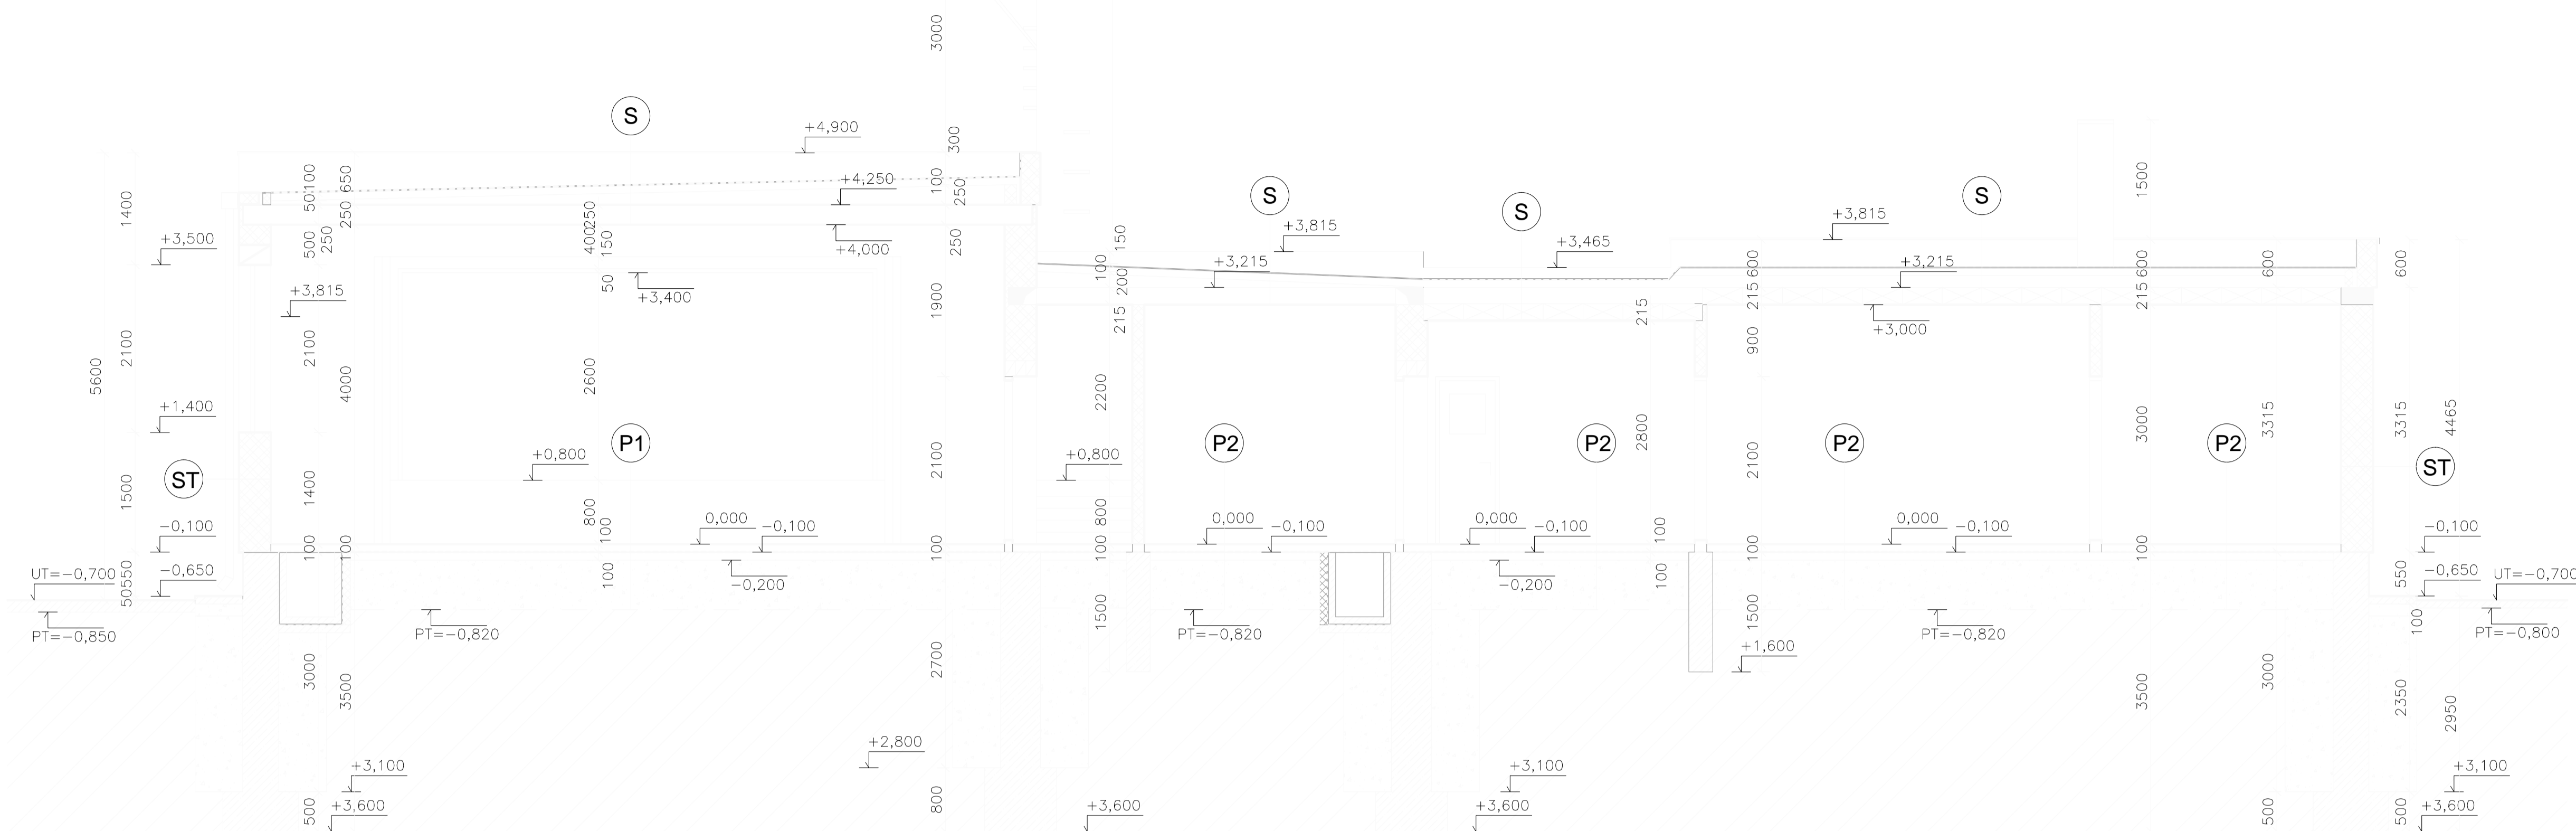


REZ B-B

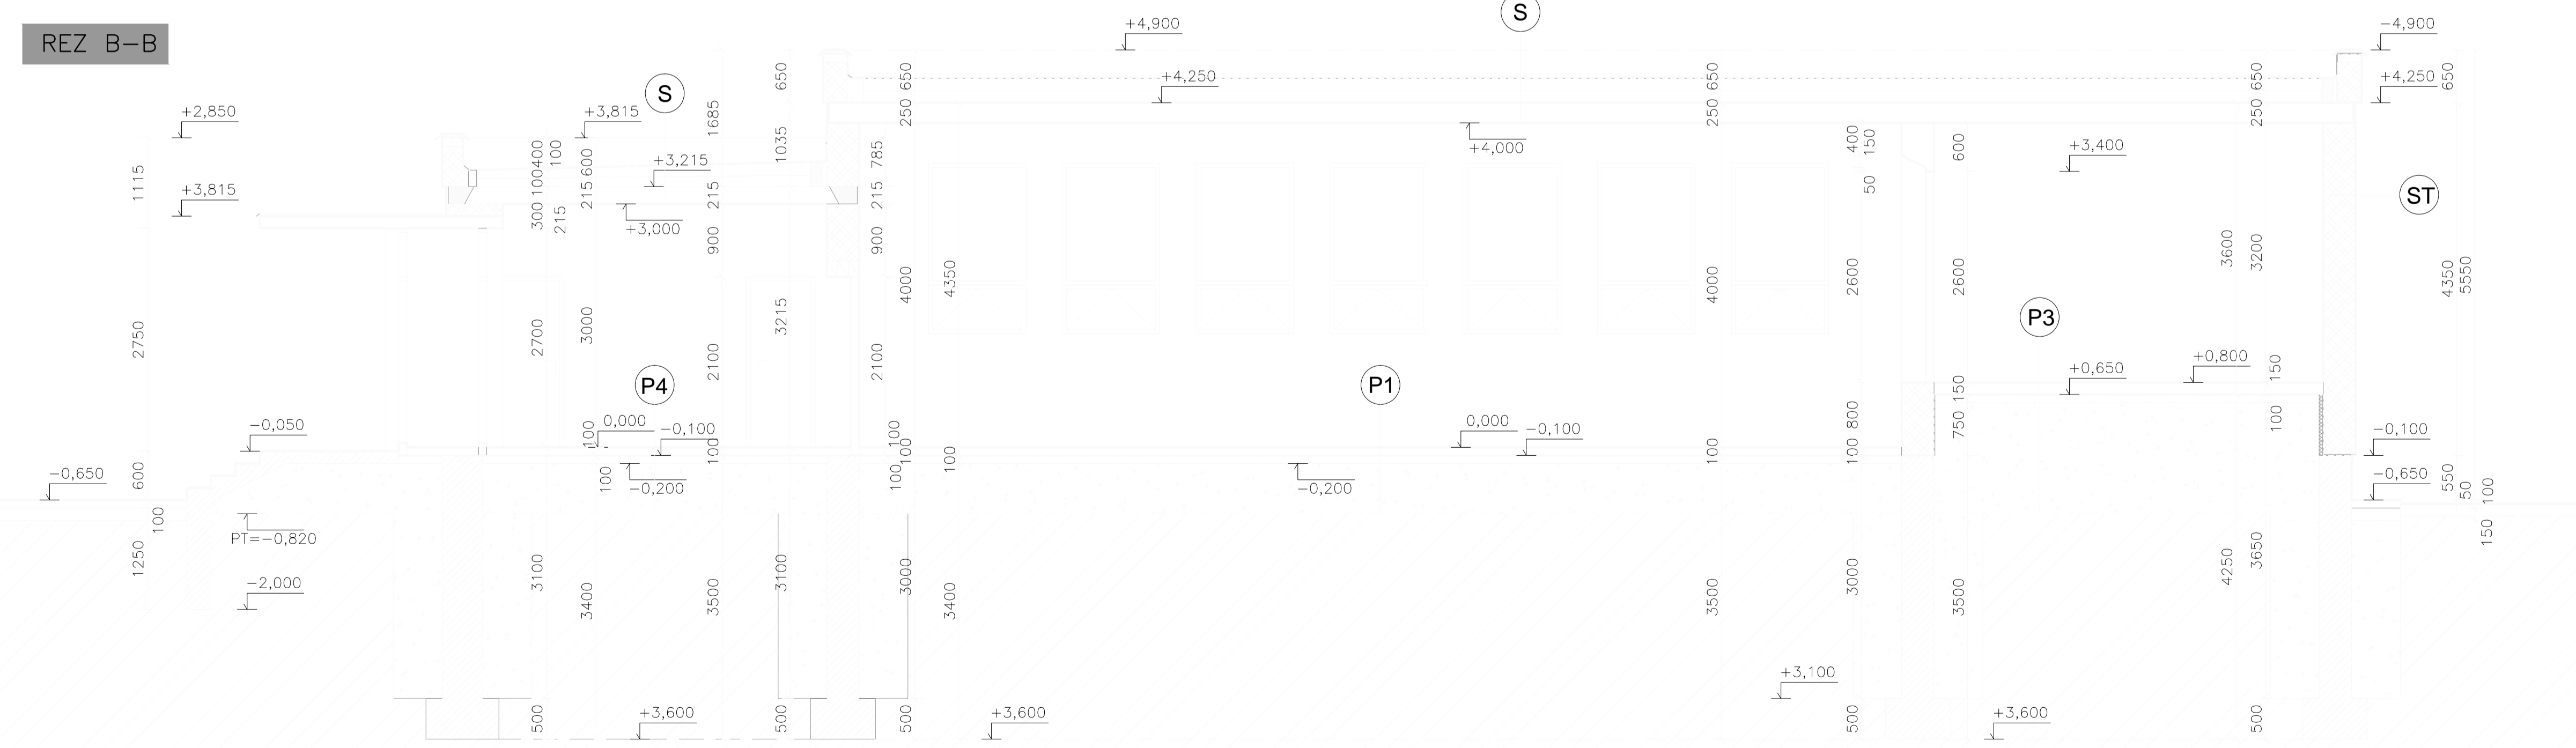

SKLADBY PODLÁH

- S SKLADBA STRECHY**
REFLEXNÝ NÁTER HR.1 MM
AFALTOVÝ NÁTER HR.2,5 MM
SKLOBIT 2x HR.3 MM
AFALTOVÝ NÁTER HR.2,5 MM
PENETRAČNÝ NÁTER HR.1 MM
VYROVŇAVACIA VRSTVA Z CEM.MALTY HR.10 MM
PLYNOSILIKÁTOVÉ DOSKY
SKVÁRA V SPADE HR.50-250 MM
STROPNÁ ŽB DOSKA HR.250 MM
OMIETKA HR. 10 MM
- P1 SKLADBA PODLAHY**
VLYSKY S LEPIDLOM HR.22 MM
BET.MAZANINA HR.48 MM
LEPENKA HR.3 MM
SKLENENÁ ROHOŽ HR.30 MM
IZOLÁCIA 1xLEP.+2xASFALT.NÁTER HR.5 MM
PODKLADNÝ BETÓN SO SIETOVINOU HR.100 MM
NÁSYP SO ŠTRKOPIESKU HR.620 MM
RASTLÝ TERÉN
- P2 SKLADBA PODLAHY**
PVC S PODŁOŽKOU MATADORIT HR.5 MM
CEMENTOVÝ POTER HR.15 MM
BETÓNOVÁ MAZANINA HR.50 MM
LEPENKA HR.2 MM
TEPELNÁ IZOLÁCIA-SKLENENÁ ROHOŽ HR.30 MM
IZOLÁCIA 1xLEP.+2xASFALT.NÁTER HR.5 MM
PODKLADNÝ BETÓN SO SIETOVINOU HR.100 MM
NÁSYP UDUSANÝ
RASTLÝ TERÉN
- P3 SKLADBA PODLAHY**
PALUBOVÁ PODLAHA NA PERÓ A DRAŽKU HR.30 MM
LEPENKA VOLNE ULOŽENÁ HR.3 MM
HRANOLY 80/100 MM ULOŽ.V NÁSYPE
NÁSYP SKVÁROVÝ HR.120 MM
IZOLÁCIA 1xLEP.+2xASFALT.NÁTER HR.5 MM
PODKLADNÝ BETÓN SO SIETOVINOU HR.100 MM
NÁSYP UDUSANÝ
RASTLÝ TERÉN
- P4 SKLADBA PODLAHY**
TER.DLAŽBA 200/200/20 HR.20 MM
CEMENTOVÁ MALTA HR.15 MM
BETÓNOVÁ MAZANINA HR.35 MM
LEPENKA HR.3 MM
SKLENENÁ ROHOŽ HR.30 MM
IZOLÁCIA 1xLEP.+2xASFALT.NÁTER HR.5 MM
PODKLADNÝ BETÓN SO SIETOVINOU HR.100 MM
NÁSYP SO ŠTRKOPIESKU HR.620 MM
RASTLÝ TERÉN
- P5 SKLADBA PODLAHY**
KERAM. DLAŽBA 100/100/8 HR.8 MM
CEMENTOVÁ MALTA HR.17 MM
BETÓNOVÁ MAZANINA HR.45 MM
LEPENKA HR.3 MM
SKLENENÁ ROHOŽ HR.30 MM
IZOLÁCIA 1xLEP.+2xASFALT.NÁTER HR.5 MM
PODKLADNÝ BETÓN SO SIETOVINOU HR.100 MM
NÁSYP SO ŠTRKOPIESKU HR.620 MM
RASTLÝ TERÉN
- ST SKLADBA STENY**
VONKAJŠIE NOSNÉ MURIVO Z PLNÝCH PÁLEN.TEHÁL HR.400 MM
NA CEMENTOVÚ MALTU M50
VONKAJŠIA OMIETKA HR.30 MM

- DELIACE PŘIEČKY Z PLNÝCH PÁLEN.TEHÁL HR.100 MM
NA CEMENTOVÚ MALTU M50
- VONKAJŠIE A VNÚTORNÉ NOSNÉ MURIVO Z PLNÝCH PÁLEN.TEHÁL HR.400 MM
NA CEMENTOVÚ MALTU M50
- DELIACE PŘIEČKY Z PLNÝCH PÁLEN.TEHÁL HR.150 MM
NA CEMENTOVÚ MALTU M50
- PŮVODNÁ ZEMINA
- NÁSYP SO ŠTRKOPIESKU

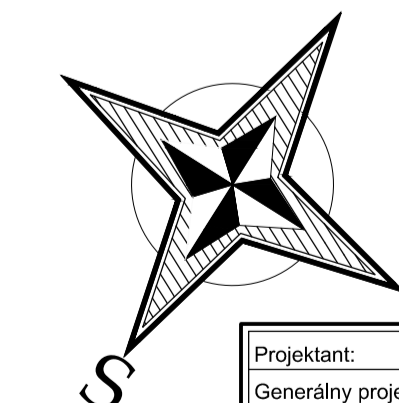

Pečiatka a podpis:

Projektant: Ing.Ārpád Varga	Rekonštrukcia kultúrneho domu a obecného úradu	Staviteľ: Číslo parciel: 202/1,202/2
Generálny projektant: NV-Project, s.r.o.	ARCHITEKTÚRA	PROJEKT NA STAVBNÉ POVOLENIE
Vypracoval: Ing.Ārpád Varga		
Kreslil: Ing.Ārpád Varga	Návod dokumentu: Rezy-POVODNÝ STAV	Mierka: 1:50 Formát: A4
NV - Project, s.r.o. Veľkobilahovská cesta 69/27 929 01 Dunajská Streda www.nv-project.sk office@nv-project.sk		Číslo výkresu: A06

