


PÓDORYS 1.PP - SKUTKOVÝ STAV

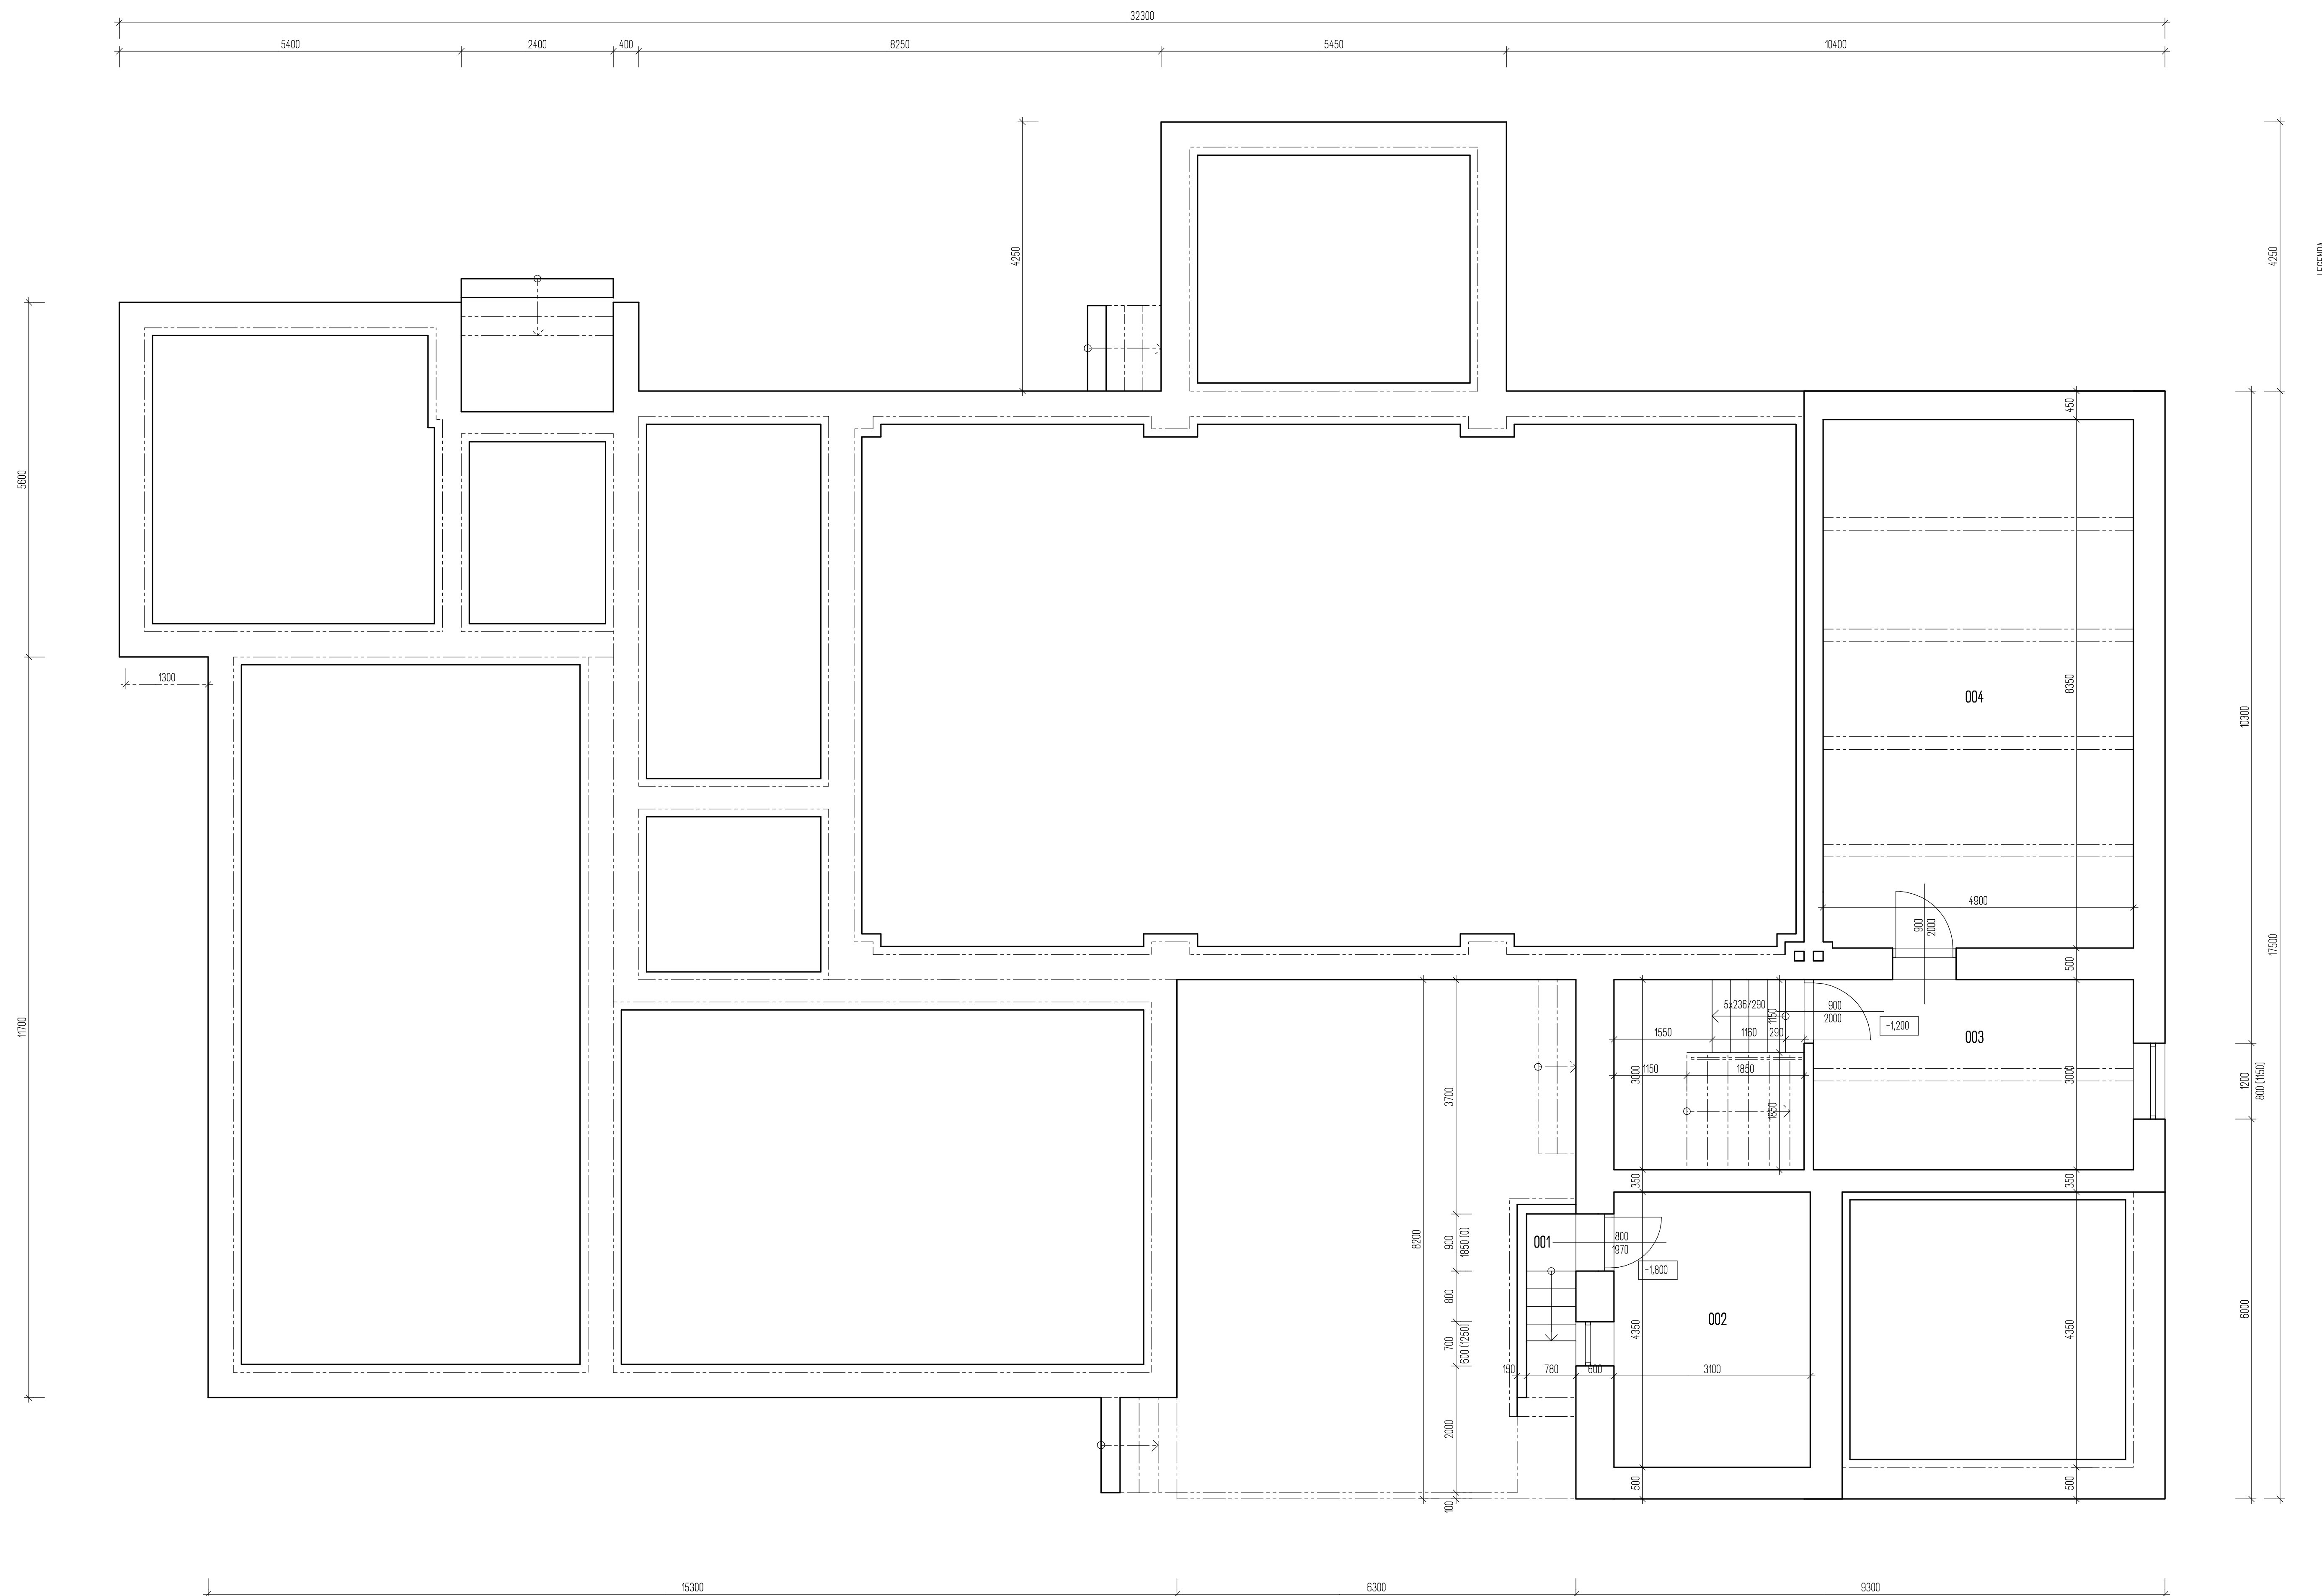


LEGENDA

LEGENDA

ČM.	NÁZOV MIESTNOSTI	PLOCHA	OPRAVY POVRCHOV		
			PODLAHA	STENY	STROP
101	VONKÁŠIE SCHODY+ZÁVETRIE	2,282	betónová mazačina	vonkajšia omietka	vápenná omietka
102	SKLAD	13,485	keramická dlažba	vápenná omietka	vápenná omietka
103	SKLAD	15,150	keramická dlažba	vápenná omietka	vápenná omietka
104	SKLAD	40,915	keramická dlažba	vápenná omietka	vápenná omietka

CELKOVÁ PLOCHA : 71,812 m²

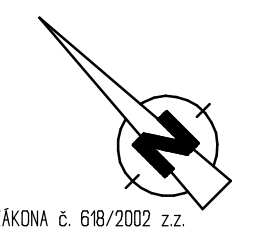

TENTO VÝKRES JE ORIGINÁL. JEHO KOPÍROVANIE BEZ SOHLASU AUTÓROV JE TRESTNÉ PODĽA § 24, ZÁKONA č. 618/2002 Z.Z.

ZODP. PROJEKTANT ING. SIMONOVÁ Z.	VYPRACOVÁV ING. SIMONOVÁ Z.	HL. INŽINIER SIMONOVÁ K.	Ing. SIMONOVÁ ZUZANA HARZOVKA 16, 038 01 MARTIN PROJEKTOVÝ ÚSTAV TEL: 038 20 51 70 E-MAIL: SIKOS@PH41
KRAJ ZILINSKÝ	OBEC DANOVÁ	PARC. DANOVÁ	
NÁZOV KULTÚRNY DOM - DANOVÁ ZNÍŽENIE ENERGETICKEJ NÁROČNOSTI k. ú. DANOVÁ, parc. č. 4	ZAKAZ.C. 2017/16	Č. PARE 06/2017	
UČEL 01 - STAVEBNÁ ČASŤ	MIERKA M 1 : 50	DIEL. Č. 01	VÝR. Č. 03