

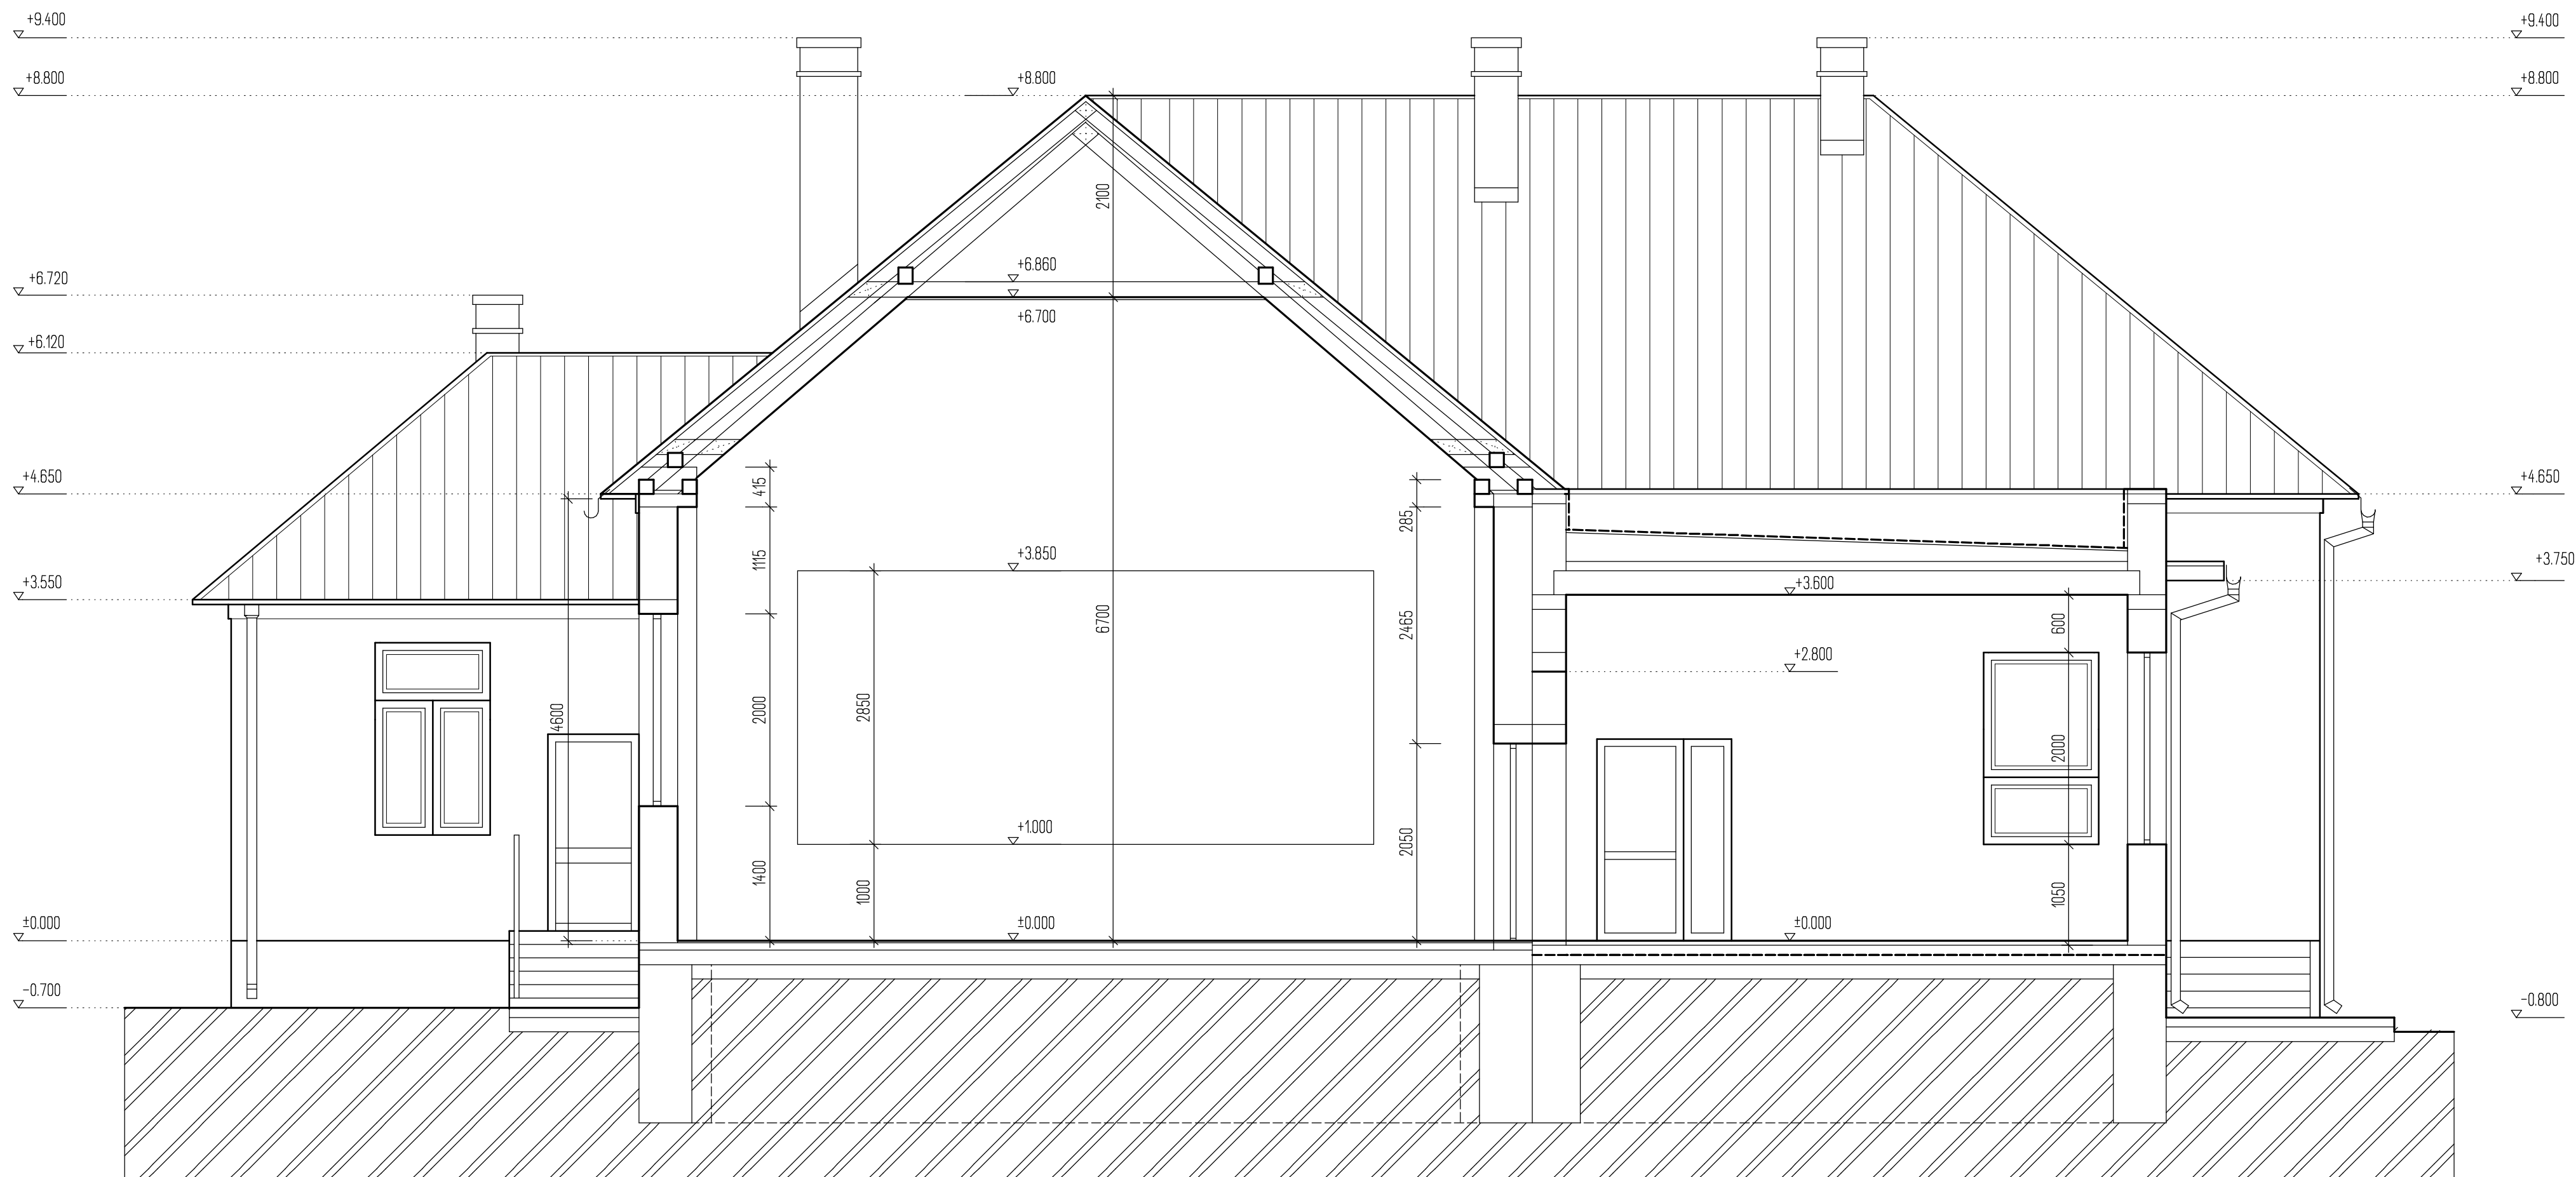



REZ A - Ā - SKUTKOVÝ STAV

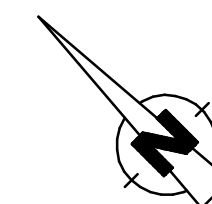

REZ B - B - SKUTKOVÝ STAV

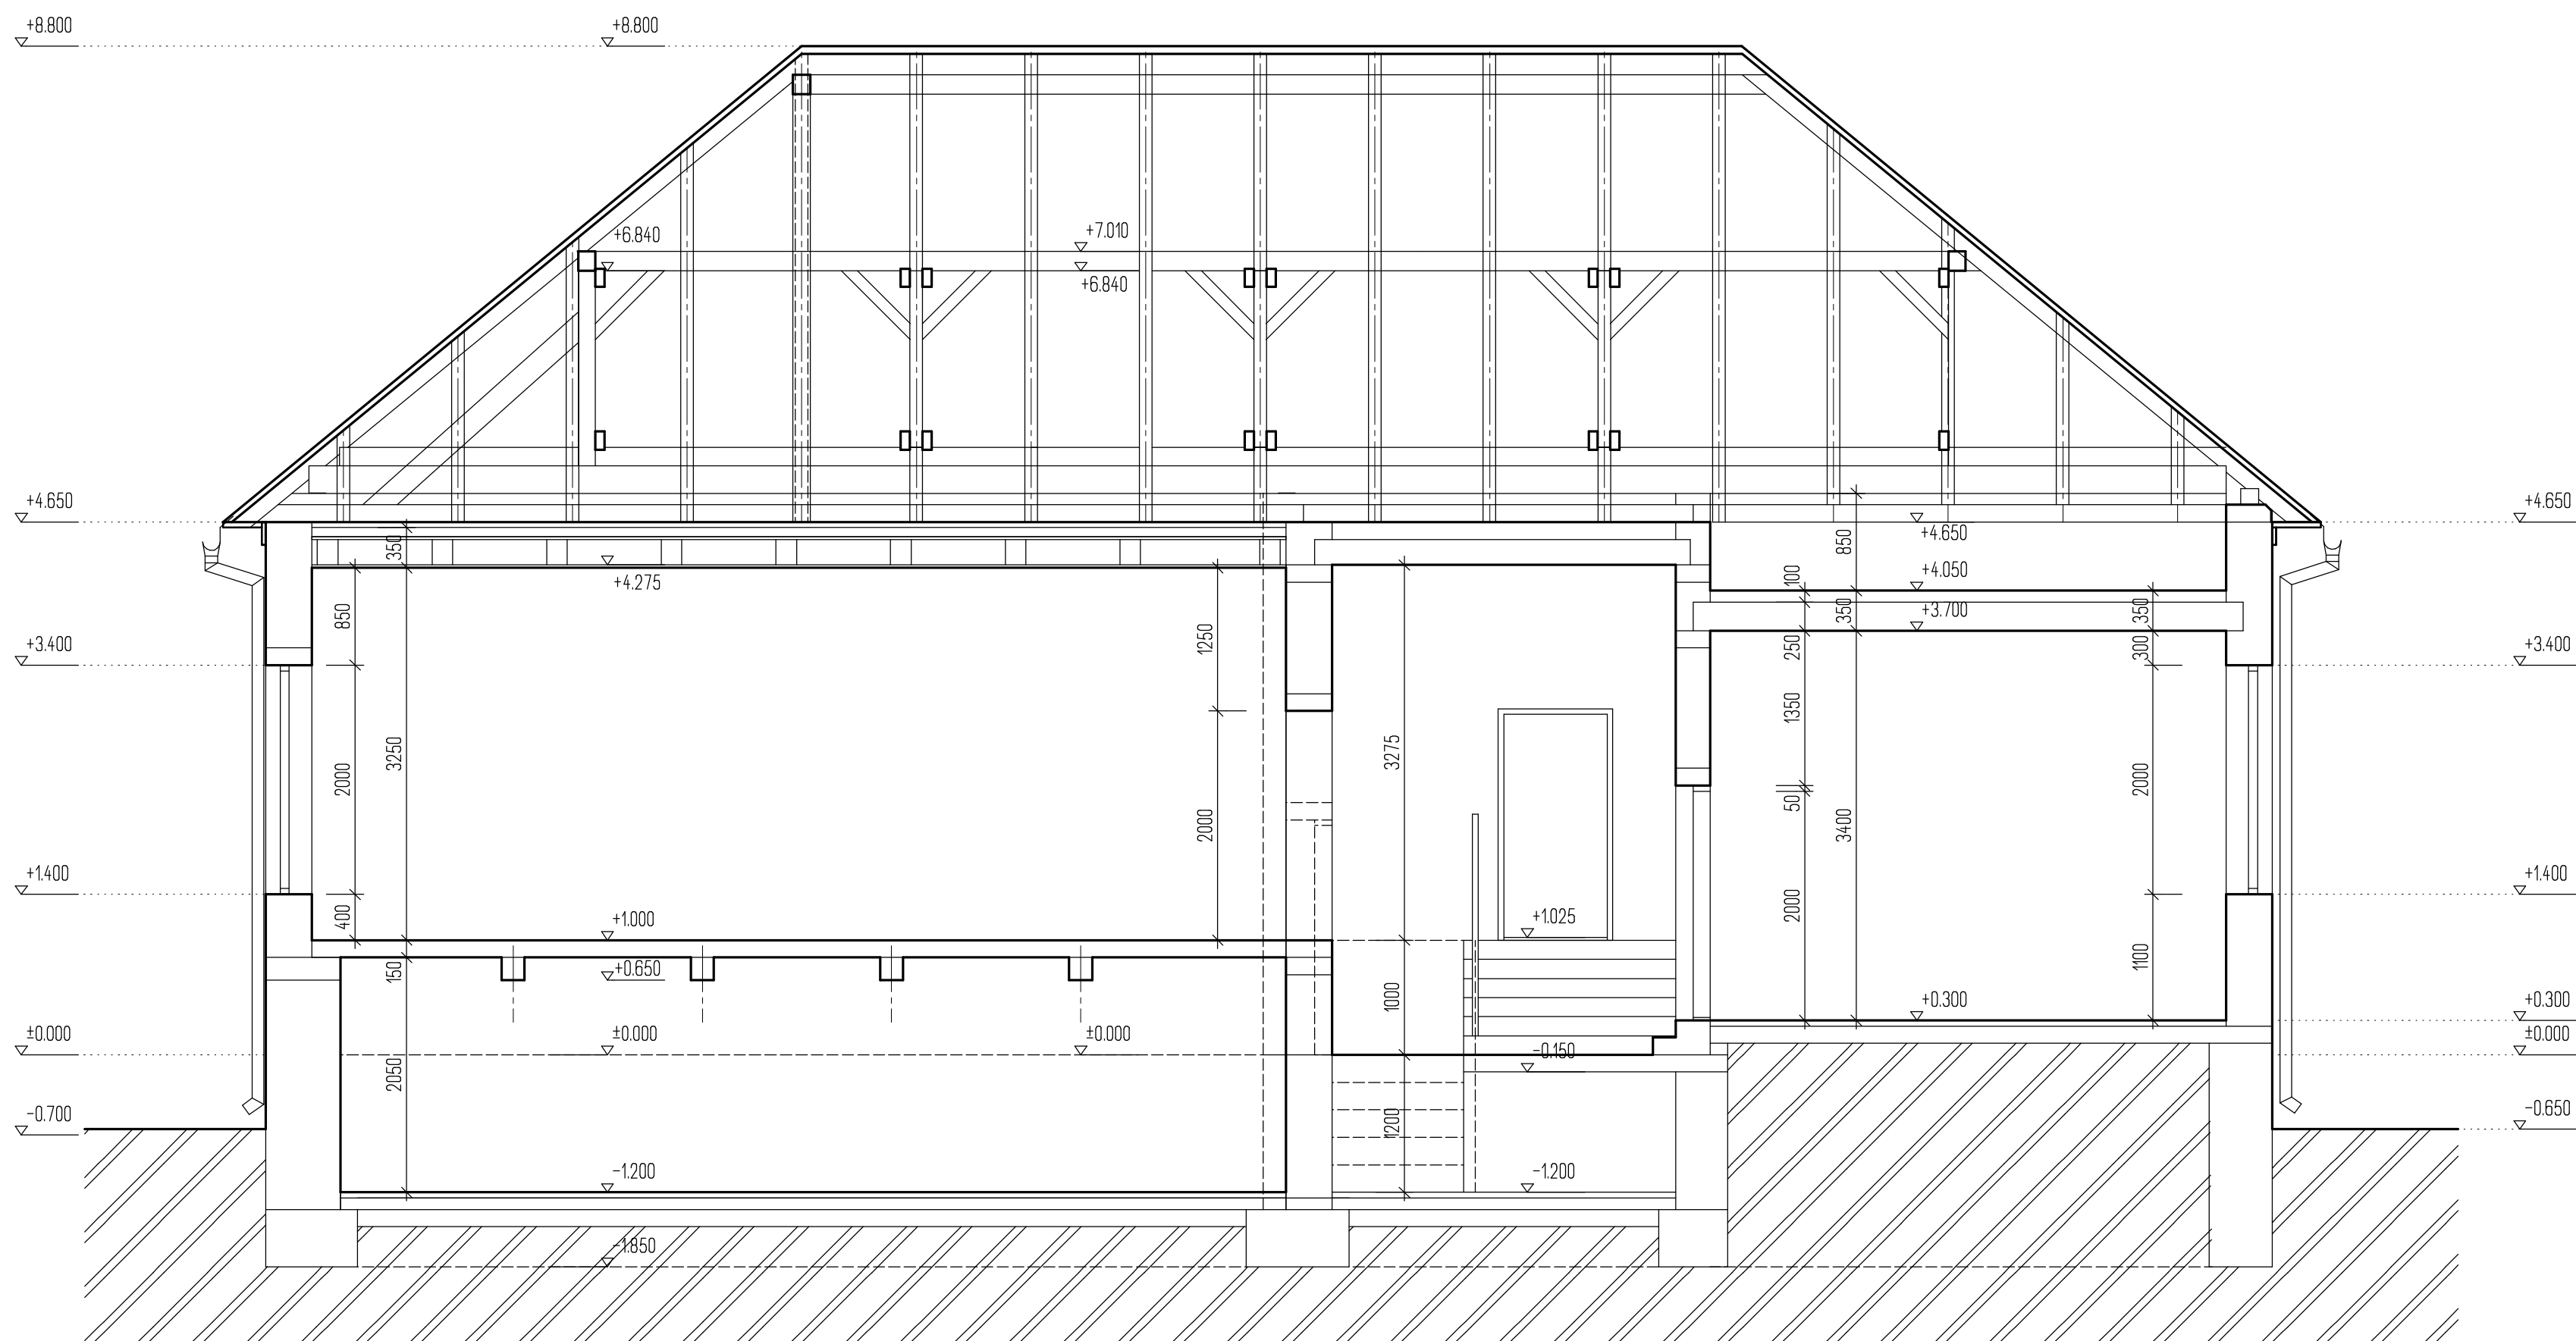

TENTO VÝKRES JE ORIGINÁL. JEHO KÓPIROVANIE BEZ SOHLASU AUTOROV JE TRESTNÉ PODĽA § 24, ZÁKONA č. 618/2002 z.z.

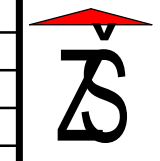ZODP. PROJEKTANT ING. SIMONOVÁ Z.	VYPRACOVAL ING. SIMONOVÁ Z.	HL. INŽINIER SIMONOVÁ K.	 Ing. SIMONOVÁ ZUZANA THURKOVA 16, 036 01 MARTIN PROJEKTOVÁ ČINNOSŤ IČO: 35 38 94 78 TEL.: 042 23 40 45 REG. Č. 3482*SP*11
KRAJ ŽILINSKÝ	OB DANOVÁ	INVESTOR OBEC DANOVÁ, 036 42 DANOVÁ	
NÁZOV KULTÚRNY DOM - DANOVÁ ZNÍŽENIE ENERGETICKEJ NÁROČNOSTI k. ú. DANOVÁ, parc. č. 4			ZAKAZ.Č. 2017/16 DÁTUM 06/2017 OČEL OPLAŠENIE STĚNY 01 - STAVEBNÁ ČASŤ
OBSAH REZ A - A, B - B - SKUTKOVÝ STAV			C. PARE MIERKA M 1 : 50 DIEL Č. 01 VÝKR. Č. 06