


PÓDORYS 1.PP - NAVRHOVANÝ STAV

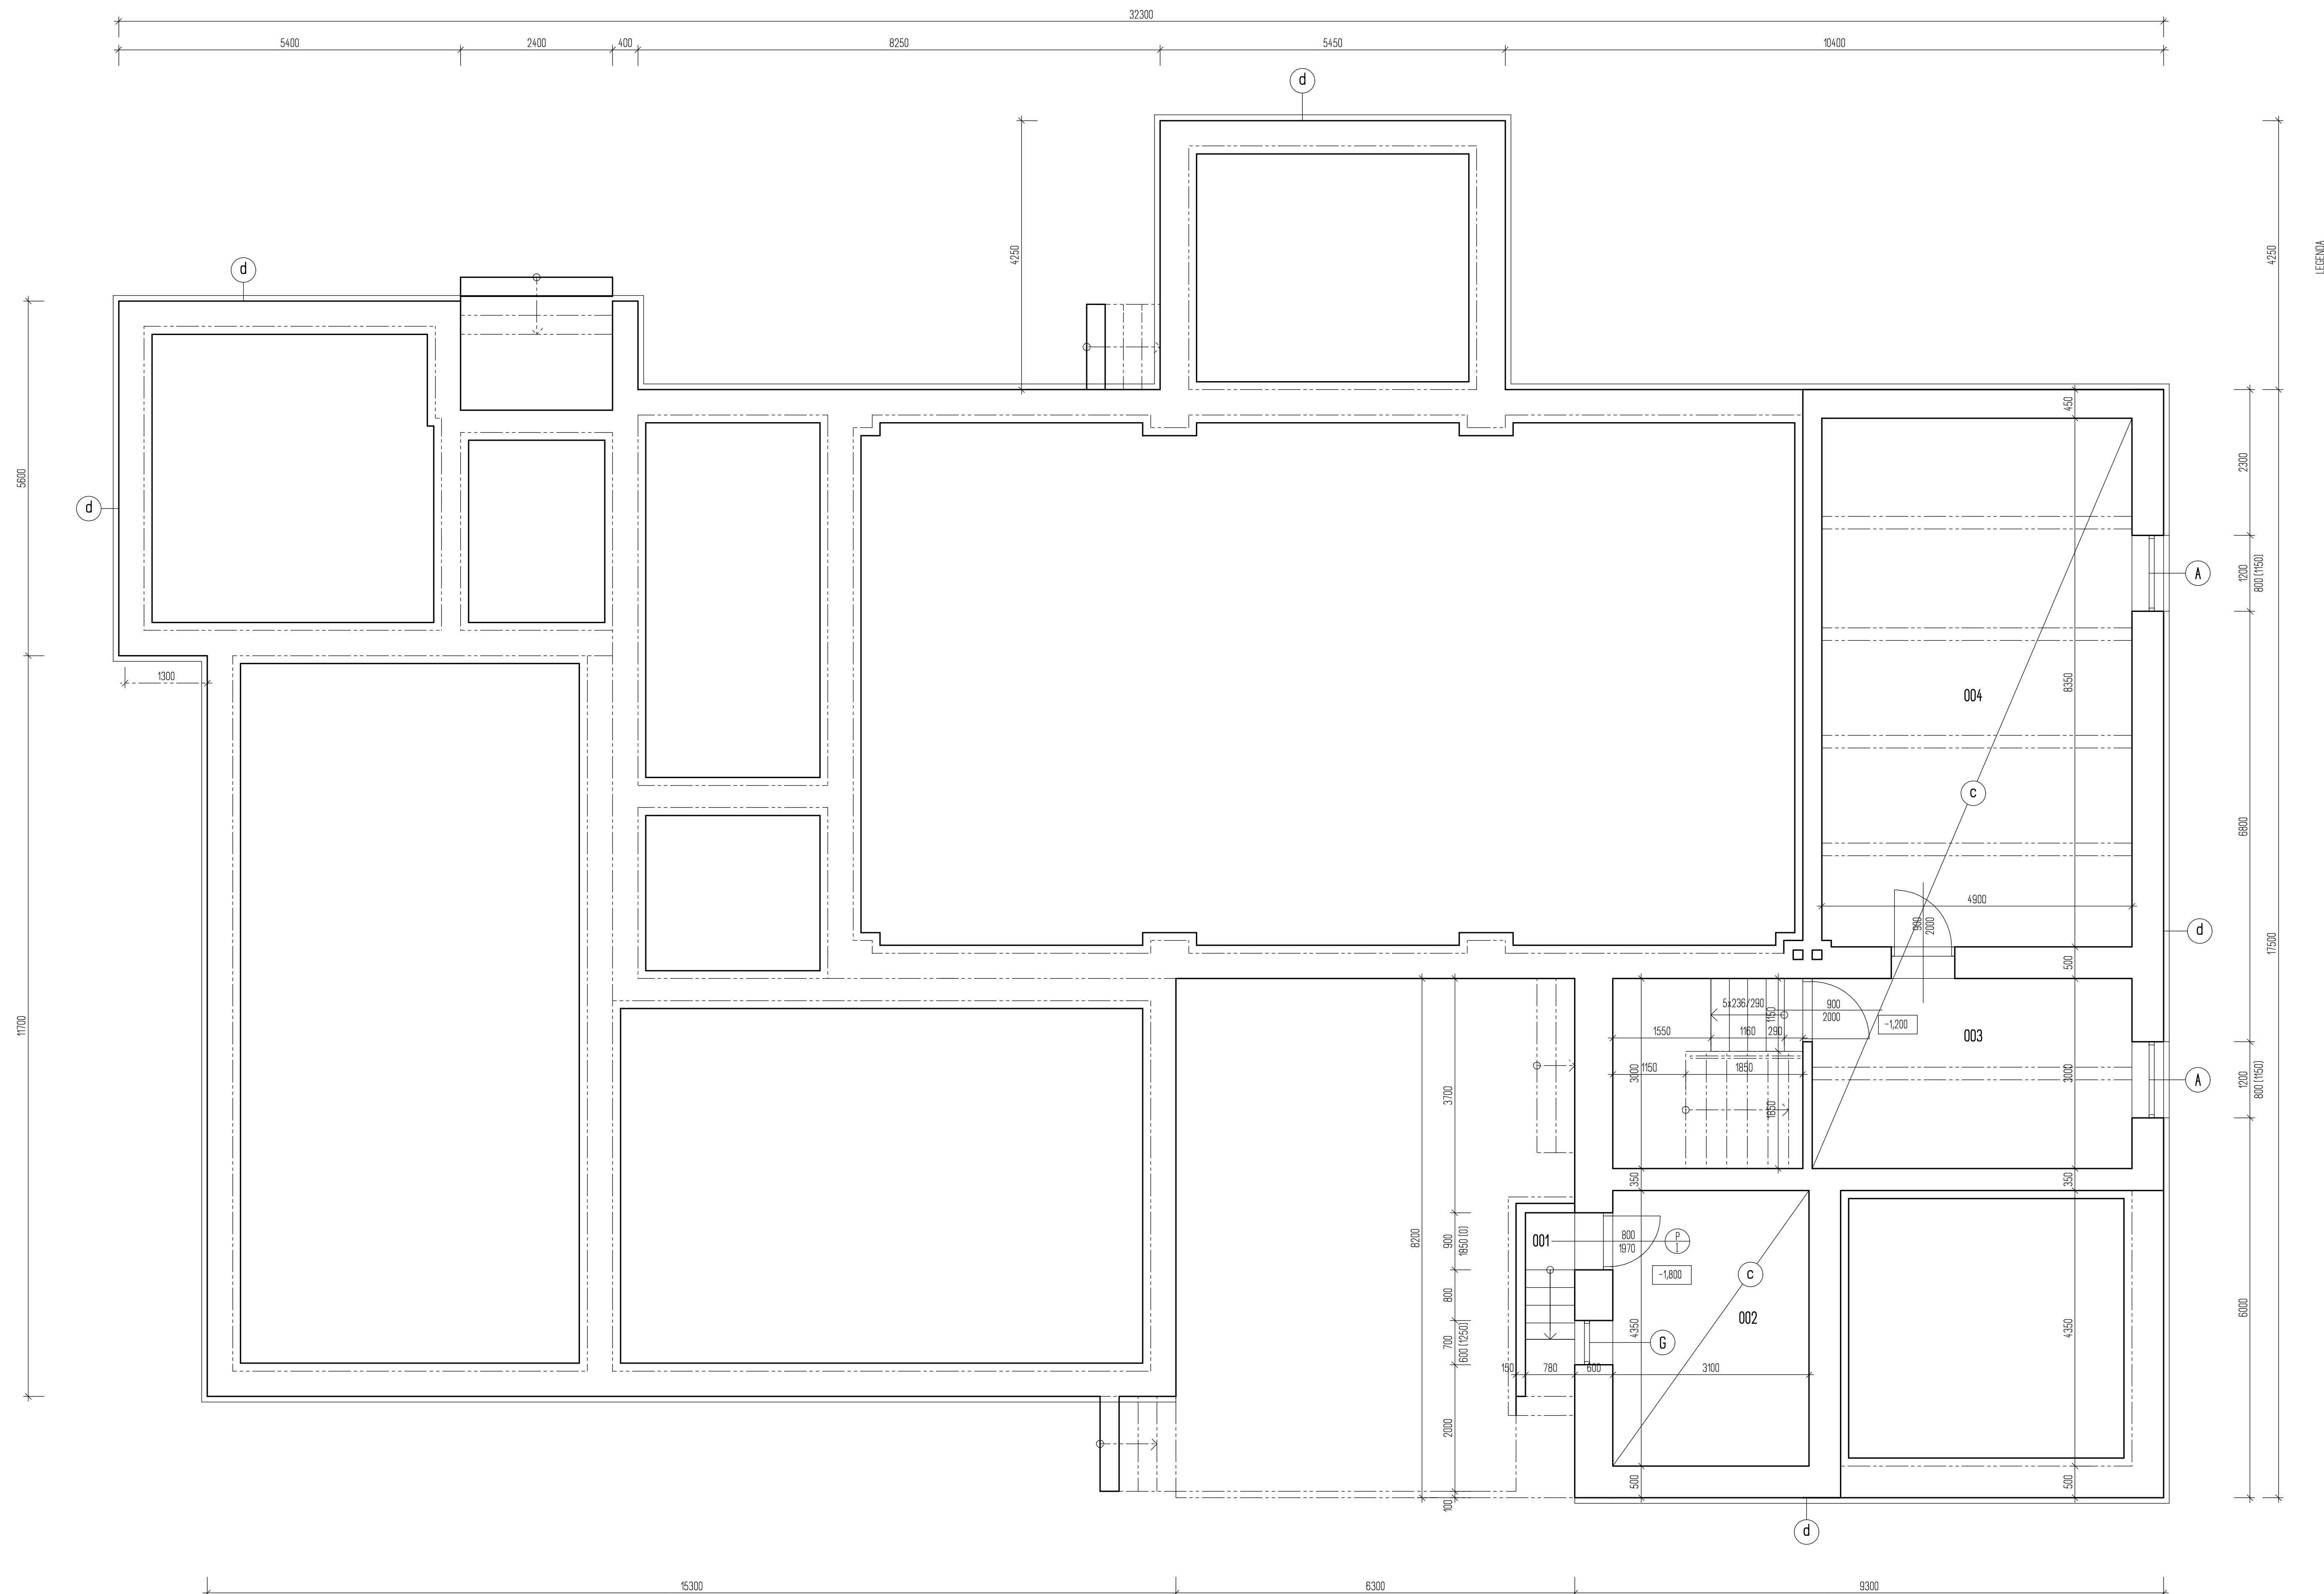

LEGENDA

LEGENDA

ČM	NÁZOV MIESTNOSTI	PLOCHA	ÚPRAVY PLOCHY		
			PODLAHA	STĚNY	STROP
101	VONKAJŠIE SCHODY+ZÁVĚTRIE	2,262	betónová mazařina	vonkaššia omietka	vápnenná omietka
102	SKLAD	13,485	keramická dlažba	vápnenná omietka	vápnenná omietka
103	SKLAD	15,150	keramická dlažba	vápnenná omietka	vápnenná omietka
104	SKLAD	40,915	keramická dlažba	vápnenná omietka	vápnenná omietka

CELKOVÁ PLOCHA : 71,812 m<sup>2</sup>

LEGENDA

- (c) ZATEPLENIE STROPU 1. PP TEPELNŤOU IZOLÁCIŤOU hr. 80 mm - MW
- (d) ZATEPLENIE OBVODOVÝCH STĚN 1. PP TEPELNŤOU IZOLÁCIŤOU hr. 80 mm
- (A) PLASTOVÉ OKNO OTVÁRAVO - SKLOPNÉ 1200 x 800 - 2ks
- (I) VCHODOVÉ DVERE PLASTOVÉ, PLNÉ 800/1970 - 1ks - PRAVE

TENTO VÝKRES JE ORIGINÁL. JEHO KOPÍROVANIE BEZ SOHLASU AUTORŤOU JE TRESTNÉ PODĽA § 24, ZÁKONA č. 618/2002 z.z.

ZODP. PROJEKTANT ING. SIMONOVÁ Z.	VYPRACOVAL ING. SIMONOVÁ Z. SIMONOVÁ K.	HL. INŽINIER	Ing. SIMONOVÁ ZUZANA HARJOVA 16, 038 01 MARTIN PROJEKTOVAČNÁ FIRMA TEL: 0382 28 51 58 BES.Č.: SK60534141
KRAJ ZILINSKÝ	OBEC DANOVÁ	ČD DANOVÁ	
INVESTOR OBEC DANOVÁ, 038 42 DANOVÁ	ZAKAZ.C. 2017/16	Č. PARC. 06/2017	
NÁZOV KULTŮRNÝ DOM - DANOVÁ ZNIŽENIE ENERGETICKEJ NÁROČNOSTI k. ú. DANOVÁ, parc. č. 4	ÚČEL STAVBY 01 - STAVEBNÁ ČASŤ	MIERKA M 1 : 50	Č. VÝR. Č. 01 08
OBSAH PÓDORYS 1PP - NAVRHOVANÝ STAV			