


Mesto Dunajská Streda m 1:500 Kommunikácia pre cyklistov - 1.úsek Alžbetínske nám. | česta II/572

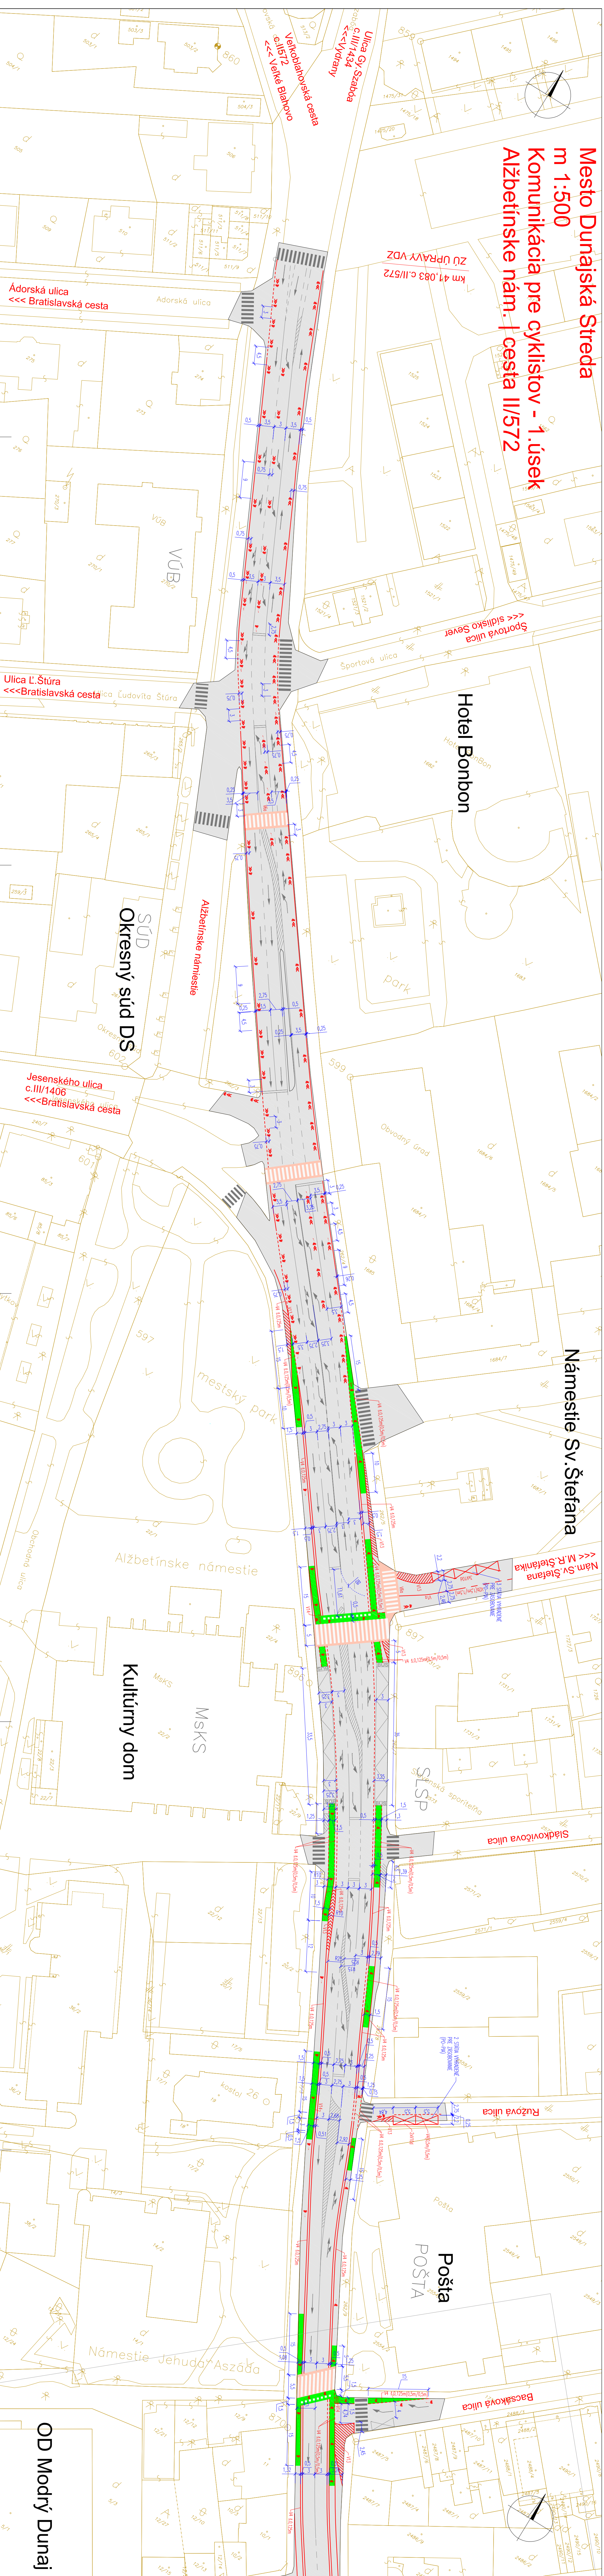

LEGENDA:

POŠTOVÝ ZNAČENIE
ZNAČENIE POKYTOV A ZNAČENIE DOPRAVNÝCH ZNAČENÍ
ZNAČENIE POKYTOV A ZNAČENIE DOPRAVNÝCH ZNAČENÍ

LEGENDA DOPRAVNÉHO ZNAČENIA:

- EXISTUJÚCE VODOROVNE DOPRAVNÉ ZNAČENIE VZB - BELÁ FARBA
- NAVROBENÉ VODOROVNE DOPRAVNÉ ZNAČENIE VZB - BELÁ FARBA - SÍČASTI ČIK
- NAVROBENÉ VODOROVNE DOPRAVNÉ ZNAČENIE VZB - KORIDOR PRE ČIKLISTOV
- NAVROBENÉ VODOROVNE DOPRAVNÉ ZNAČENIE VZB - KORIDOR PRE ČIKLISTOV S OŠETROU ŠIKOU

VODOROVNE DOPRAVNÉ ZNAČENIE TEMPOPLASTICKE:

NAVROBENÉ VODOROVNE DOPRAVNÉ ZNAČENIE TEMPOPLASTICKE - KORIDOR PRE ČIKLISTOV
NAVROBENÉ VODOROVNE DOPRAVNÉ ZNAČENIE TEMPOPLASTICKE - KORIDOR PRE ČIKLISTOV S OŠETROU ŠIKOU

OSTATNÉ VODOROVNE DOPRAVNÉ ZNAČENIE:

BELE, ŽLTE A ZELENE ČIK ZNAČENIE JE VYHOVDNÉ CERTIFIKOVANÝM MATERIOM PRÍSLUŠNEJ FARBY S DOPROČOU PRÍSLUŠNOU A BELEDOU ÚPRAVOU.

NÁZOV VEŠKÁHO PROJEKTU	ZODPOVEDNÝ PROJEKTANT	VÝKONNÝ VEŠKÁR
MESTO DUNAJSKÁ STREDA	Ing. Jozef Štefančík	Ing. Jozef Štefančík
MESTO DUNAJSKÁ STREDA - VEŠKÁR	Ing. Jozef Štefančík	Ing. Jozef Štefančík
MESTO DUNAJSKÁ STREDA - VEŠKÁR	Ing. Jozef Štefančík	Ing. Jozef Štefančík
ZRIADENIE BEZPEČNÝCH DOPRAVNÝCH KORIDOROV A ULIČISK PRE CYKLISTOV V DUNAJSKEJ STREDE		
DÁT E DOKONČENIA DOPRAVNÝCH ZNAČENÍ	03.2017	03.2017
DÁT E DOKONČENIA DOPRAVNÝCH ZNAČENÍ	03.2017	03.2017
DÁT E DOKONČENIA DOPRAVNÝCH ZNAČENÍ	03.2017	03.2017
DÁT E DOKONČENIA DOPRAVNÝCH ZNAČENÍ	03.2017	03.2017
SITUÁCIA 1.ÚSEK	3 1	1:500