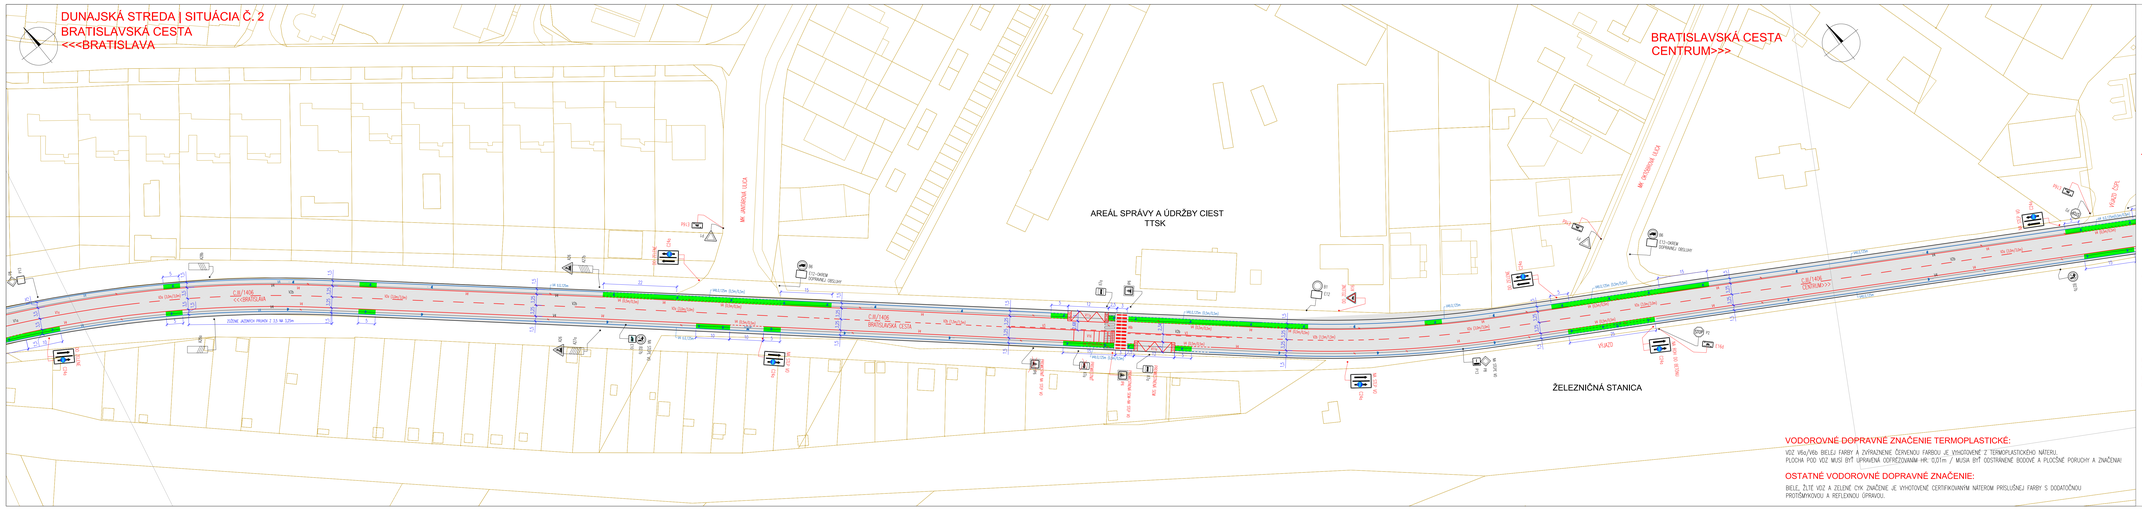
DUNAJSKÁ STREDA | SITUÁCIA Č. 2
BRATISLAVSKÁ CESTA
<<<BRATISLAVA
BRATISLAVSKÁ CESTA
CENTRUM>>>
AREÁL SPRÁVY A ÚDRŽBY CIEST
TTSK
ŽELEZNIČNÁ STANICA
NÁMESTIE SLOBODY
C-B/1/4DE
C-DUNAJSKÁ STREDA
C-B/1/4DE
BRATISLAVSKÁ CESTA
C-B/1/4DE
CENTRUM>>>
ZÓNE ADMIN PRAVA 2.10 M 12m
IV. JAROSKÁ ULICA
IV. JAROSKÁ ULICA
PRIEK. DYL
VÝJAZD
VÝJAZD
VÝJAZD