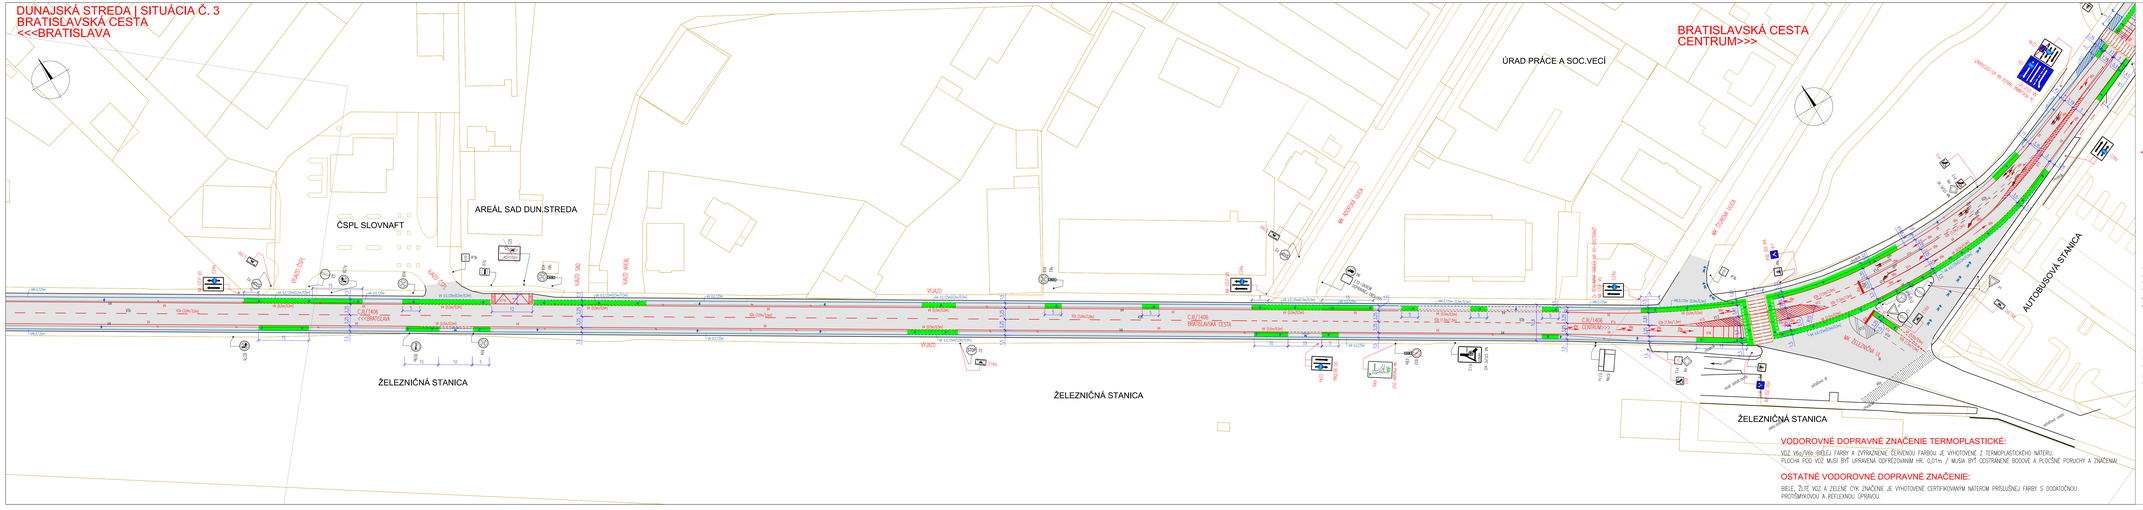
DUNAJSKÁ STREDA | SITUÁCIA Č. 3
BRATISLAVSKÁ CESTA
<<<BRATISLAVA
ČSPL SLOVNAFT
AREÁL SAD DUN.STREDA
ÚRAD PRÁCE A SOC.VECÍ
BRATISLAVSKÁ CESTA
CENTRUM>>>
AUTOBUSOVÁ STANICA
ŽELEZNIČNÁ STANICA
ŽELEZNIČNÁ STANICA
ŽELEZNIČNÁ STANICA
C/B1406
BRATISLAVSKÁ CESTA
M. ROLNÍKA ULICA
M. ŽELIVSKÉHO ULICA
VJAZD
VJAZD
VJAZD