


Mesto Dunajská Streda  
m 1:500  
Komunikácia pre cyklistov - 3.úsek  
Hlavná ul. | cesta II/572

Sídliisko Neratoviské námestie

Sídliisko Rybný trh

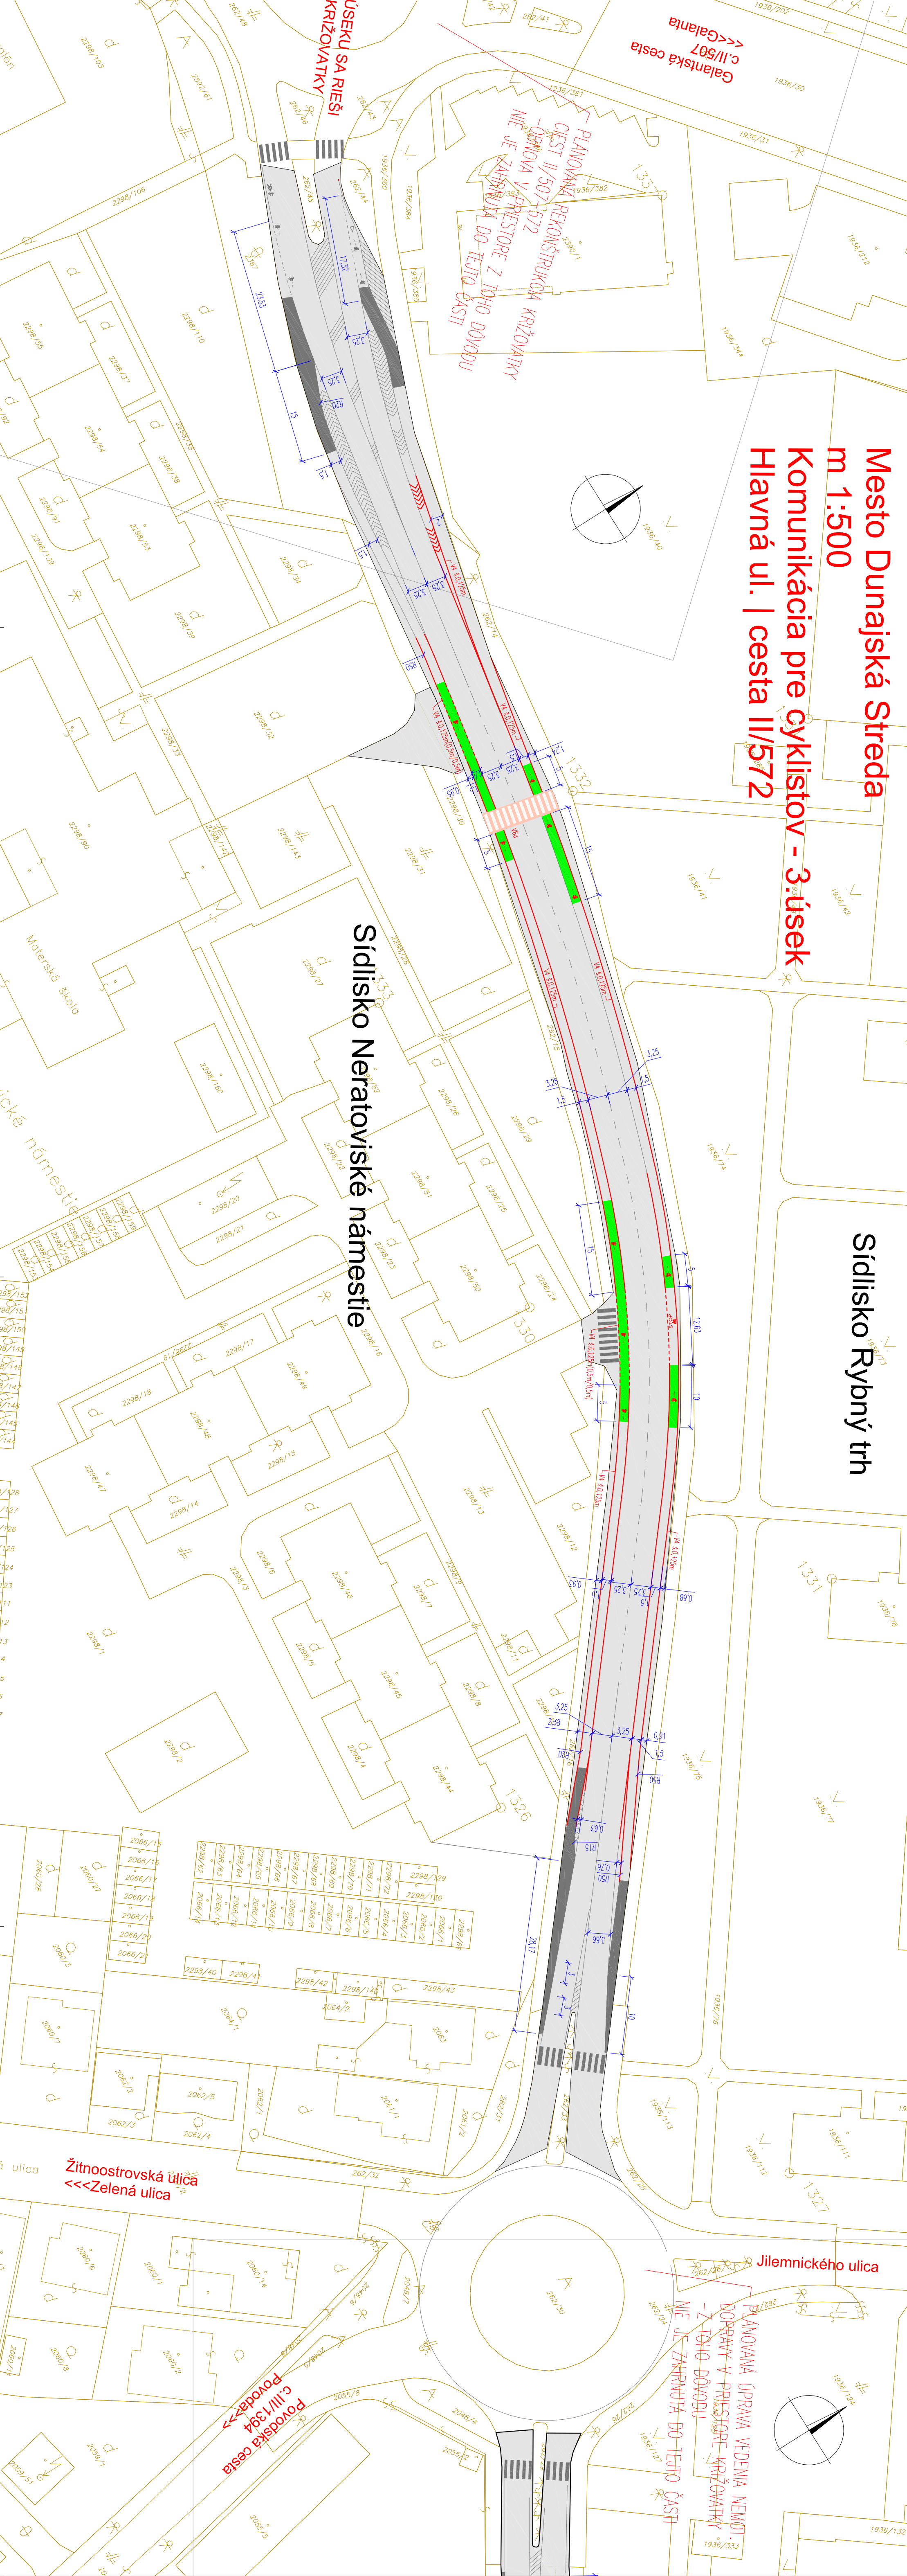

LEGENDA:

- PODOPIS / MĚRKA 1:500
- ŘEŠENÉ ÚSEKY POZEMNÍCH KOMUNIKACÍ
- ZELEŇ POKRYV NÁTER NA OK KAMUŽKÁNE POKOČ TRVÁS UNĚRAN SI - ŽAKOVÉ ČERŤOVANÝ NÁTER S RETENOU A PROTISKOZOPRÁVOU
- ČERVENÝ POKRYV NÁTER PRECHODOV PRE PEŠÁK NA VYRABOVANÉ KOLUDEN BRÁNY - TERMOPLAST

LEGENDA DOPRAVNÉHO ZNAČENIA:

- EXISTUJÚCE VODOROVNÉ ZNAČENIE VZB - BIELA FARBA
- NÁVRHOVÉ VODOROVNÉ ZNAČENIE VZB - BIELA FARBA - SOUČASŤ OKR
- VZB(1,5/1,5)
- NÁVRHOVÉ VODOROVNÉ ZNAČENIE VSC - KORIDOR PRE CYKLISTOV
- NÁVRHOVÉ VODOROVNÉ ZNAČENIE VSC+HVB - KORIDOR PRE CYKLISTOV SO SMEROVOU ŠÍPKOU

VODOROVNÉ DOPRAVNÉ ZNAČENIE TERMOPLASTICKÉ:

VOD VĚS/VĚS BIELA FARBA A ZYRABOVANÉ ČERVENOU FARBOU JE VÝHODNÉ Z TERMOPLASTICKÉHO MATERIÁLU. PLOCHA POD VOD MŪSI BÝŤ PŘIPRAVENÁ OCHRANNÝM HL 0,01m / MĚRKA BŤI OCHRANNÉ BOVONÉ A PLOŠNÉ PORIADKY A ZNAČENIA

OSTATNÉ VODOROVNÉ DOPRAVNÉ ZNAČENIE:  
BIELE ŽIŽE VOD A ZELEŇ OKR ZNAČENIE JE VÝHODNÉ ČERŤOVANÝM NÁTEROM PŘESLUŠEJ FARBY S OCHRANNOU PROTISKOZOPRÁVOU A RETENOU OPRÁVOU.

NAZOV ÚLOHY	OPRAVA	PRÍJEM	PROJEKTANT
NAZOV ÚLOHY	OPRAVA	PRÍJEM	PROJEKTANT
MESTO	MESTO	MESTO	MESTO
MESTO	MESTO	MESTO	MESTO
ZRIADENIE BEZPEČNÝCH DOPRAVNÝCH KORIDOROV A ULIČNÝK PRE CYKLISTOV V DUNAJSKEJ STREDE	Ing. Pavol Šabák	5.144	03.2017
ARCH. Č.	ORIS	ORIS	ORIS
SITUÁCIA 3.ÚSEK	3.3	1:500	ORIS