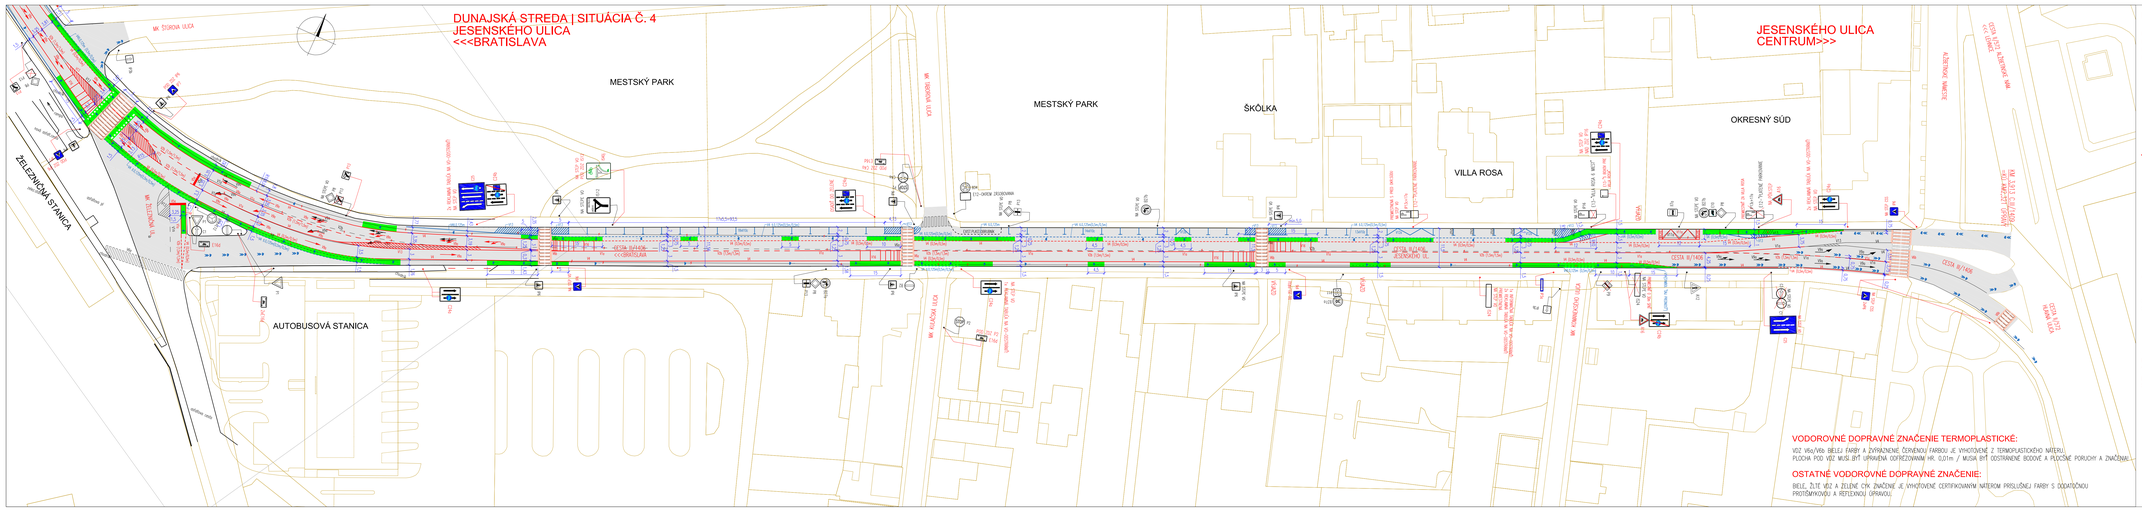
DUNAJSKÁ STREDA | SITUÁCIA Č. 4
JESENSKÉHO ULICA
<<<BRATISLAVA
JESENSKÉHO ULICA
CENTRUM>>>
MESTSKÝ PARK
MESTSKÝ PARK
ŠKOLKA
VILLA ROSA
OKRESNÝ SÚD
ŽELEZNIČNÁ STANICA
AUTOBUSOVÁ STANICA
MK ŠKOLSKÁ ULICA
MK KLÁŠTORNÁ ULICA
MK TOMKOVČINO ULICA
CESTA II/507
CESTA II/507
CESTA II/507