

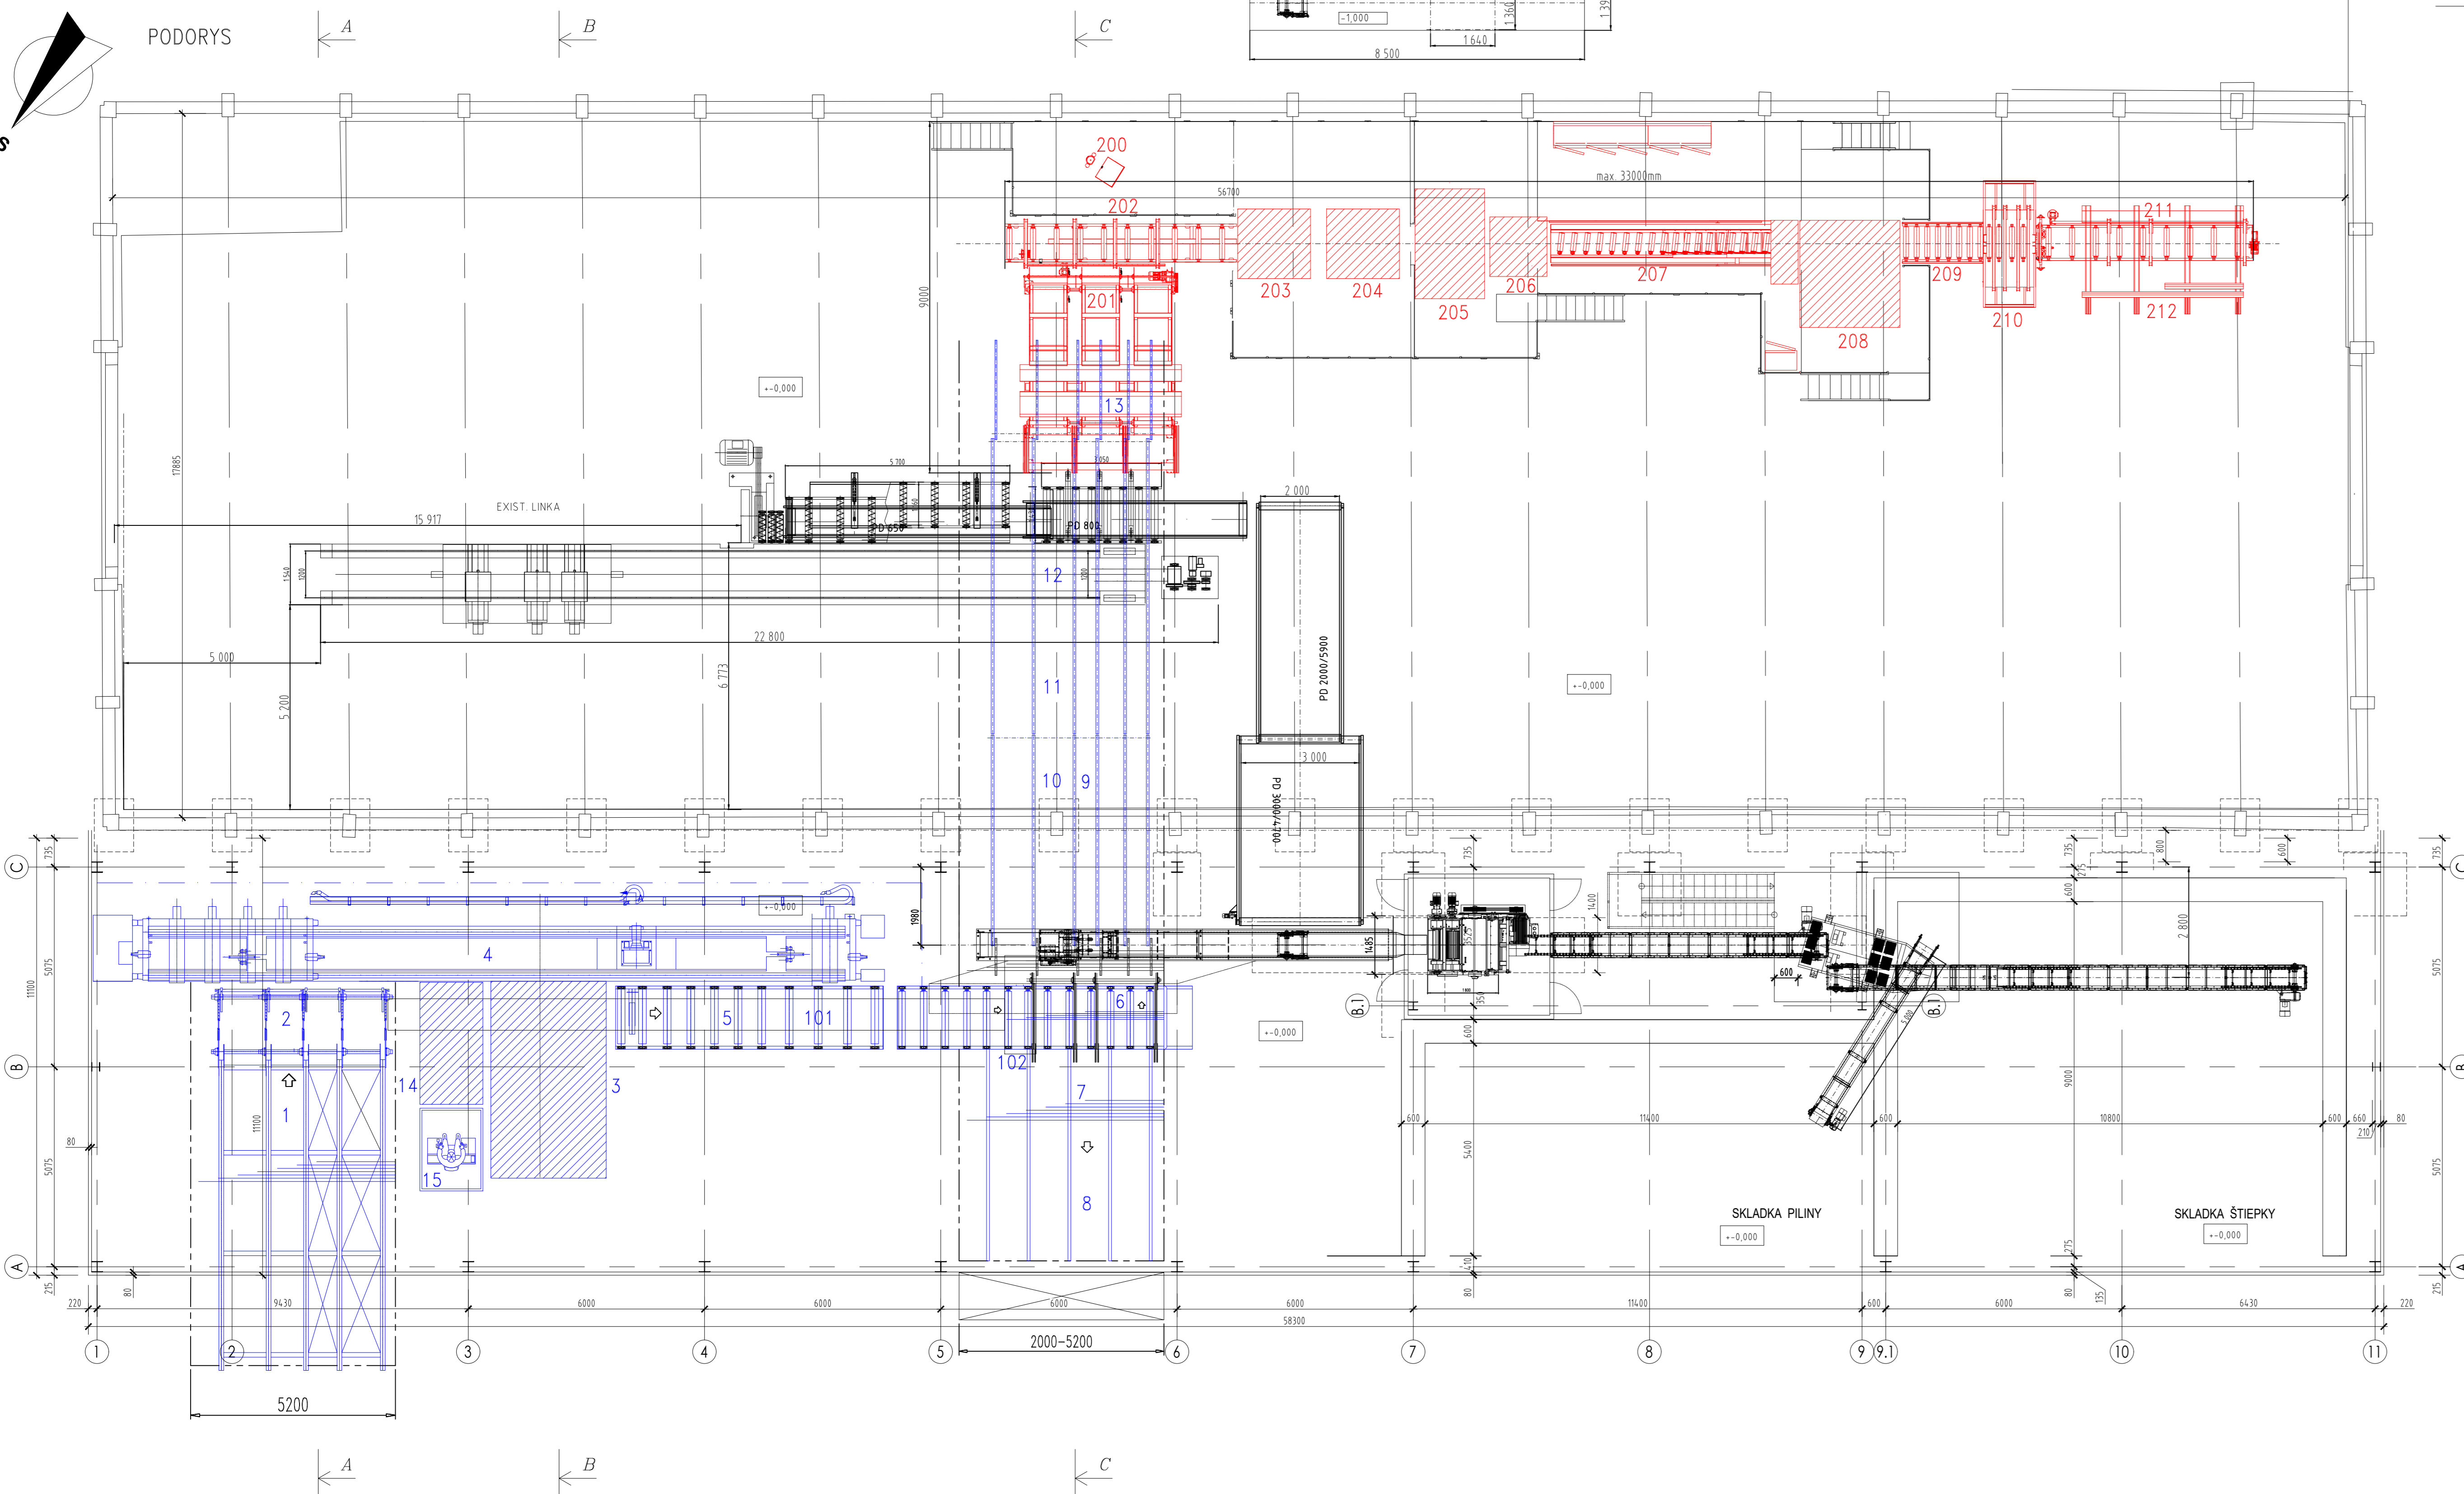



POHLAD P

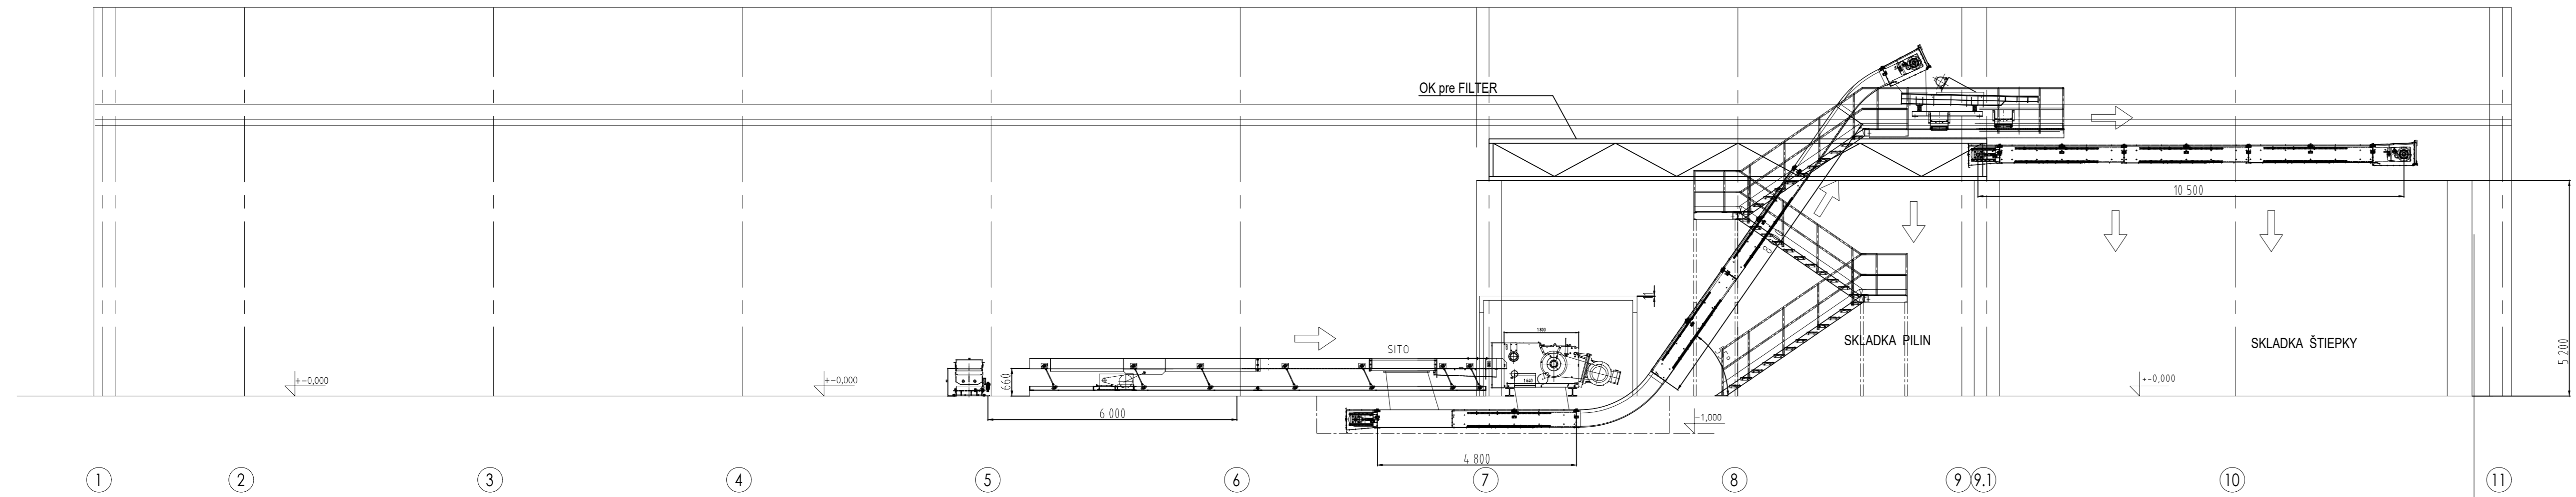


REZ A-A

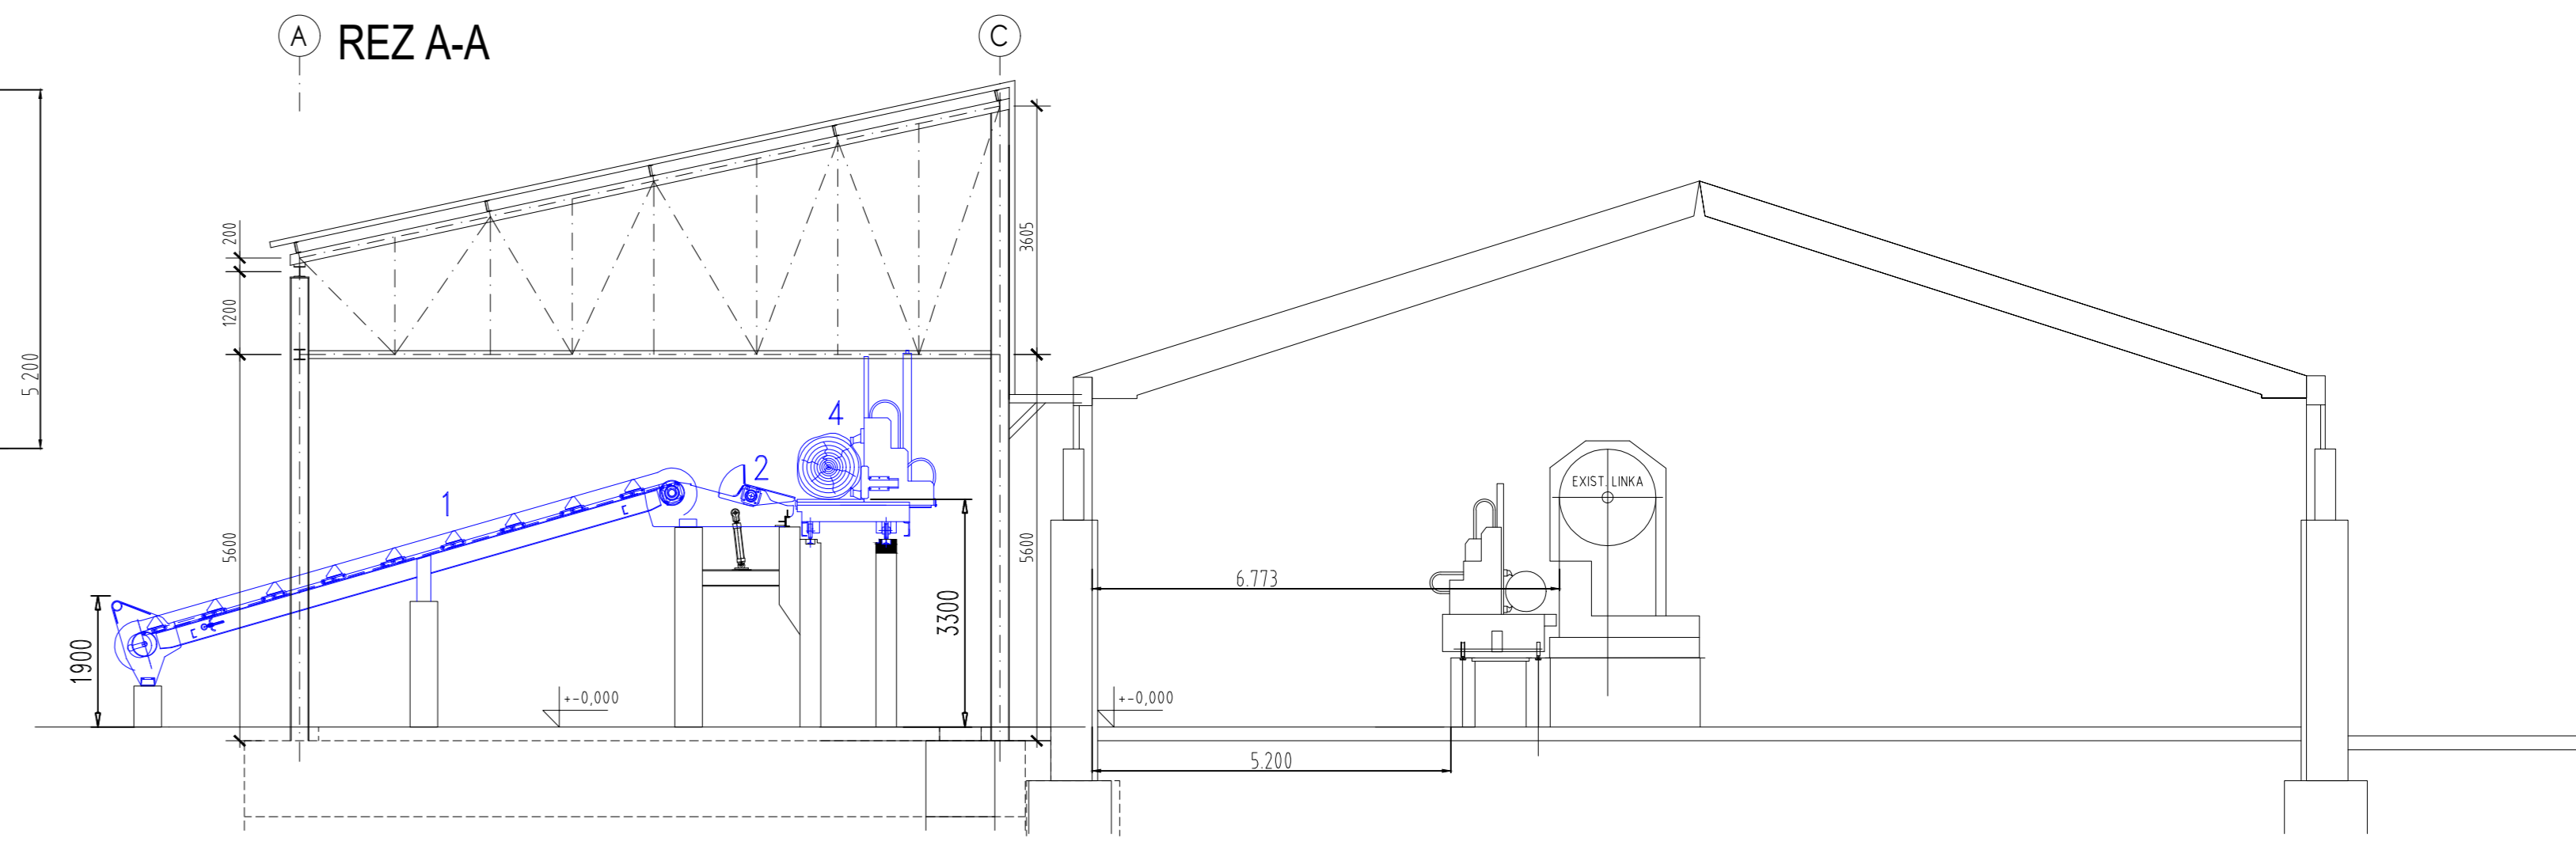

REZ B-B

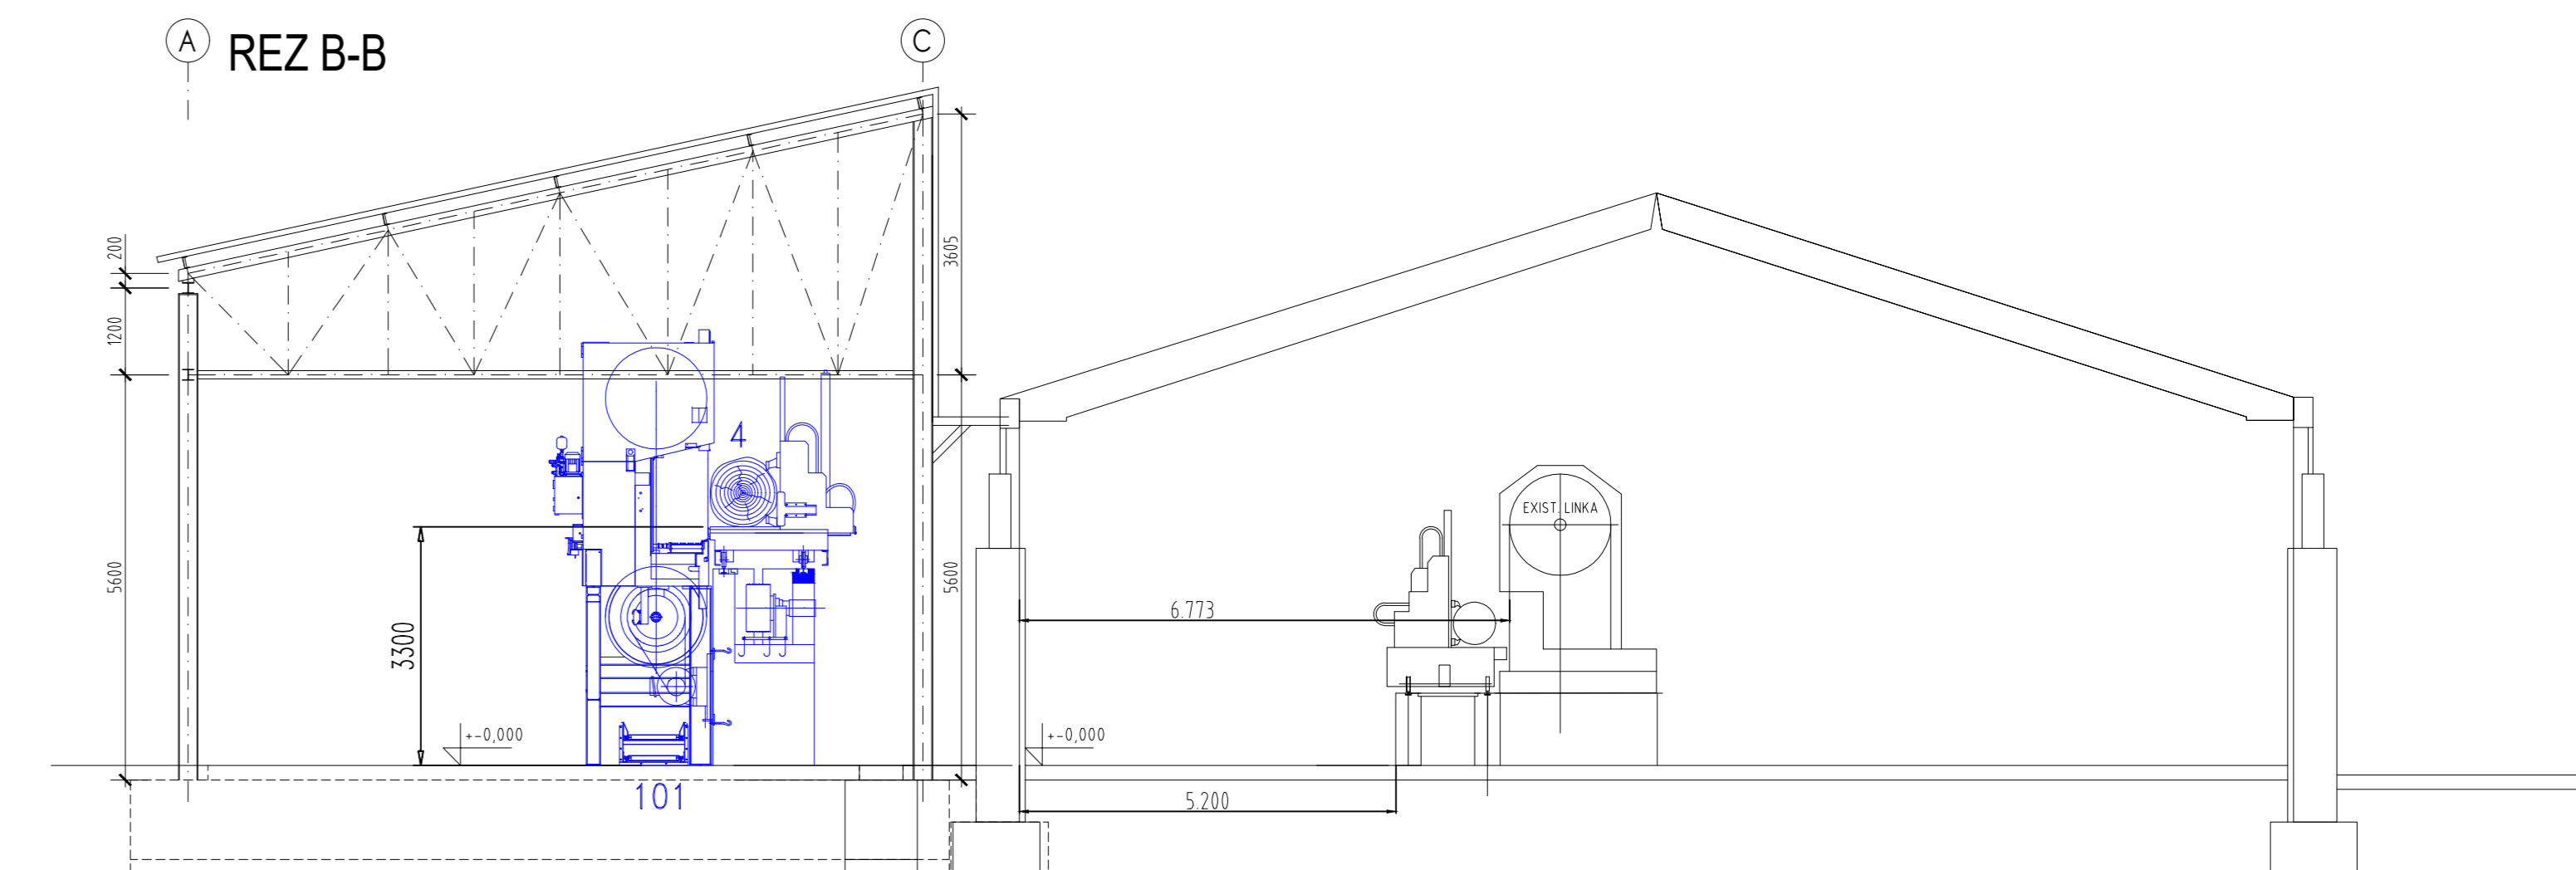

REZ C-C

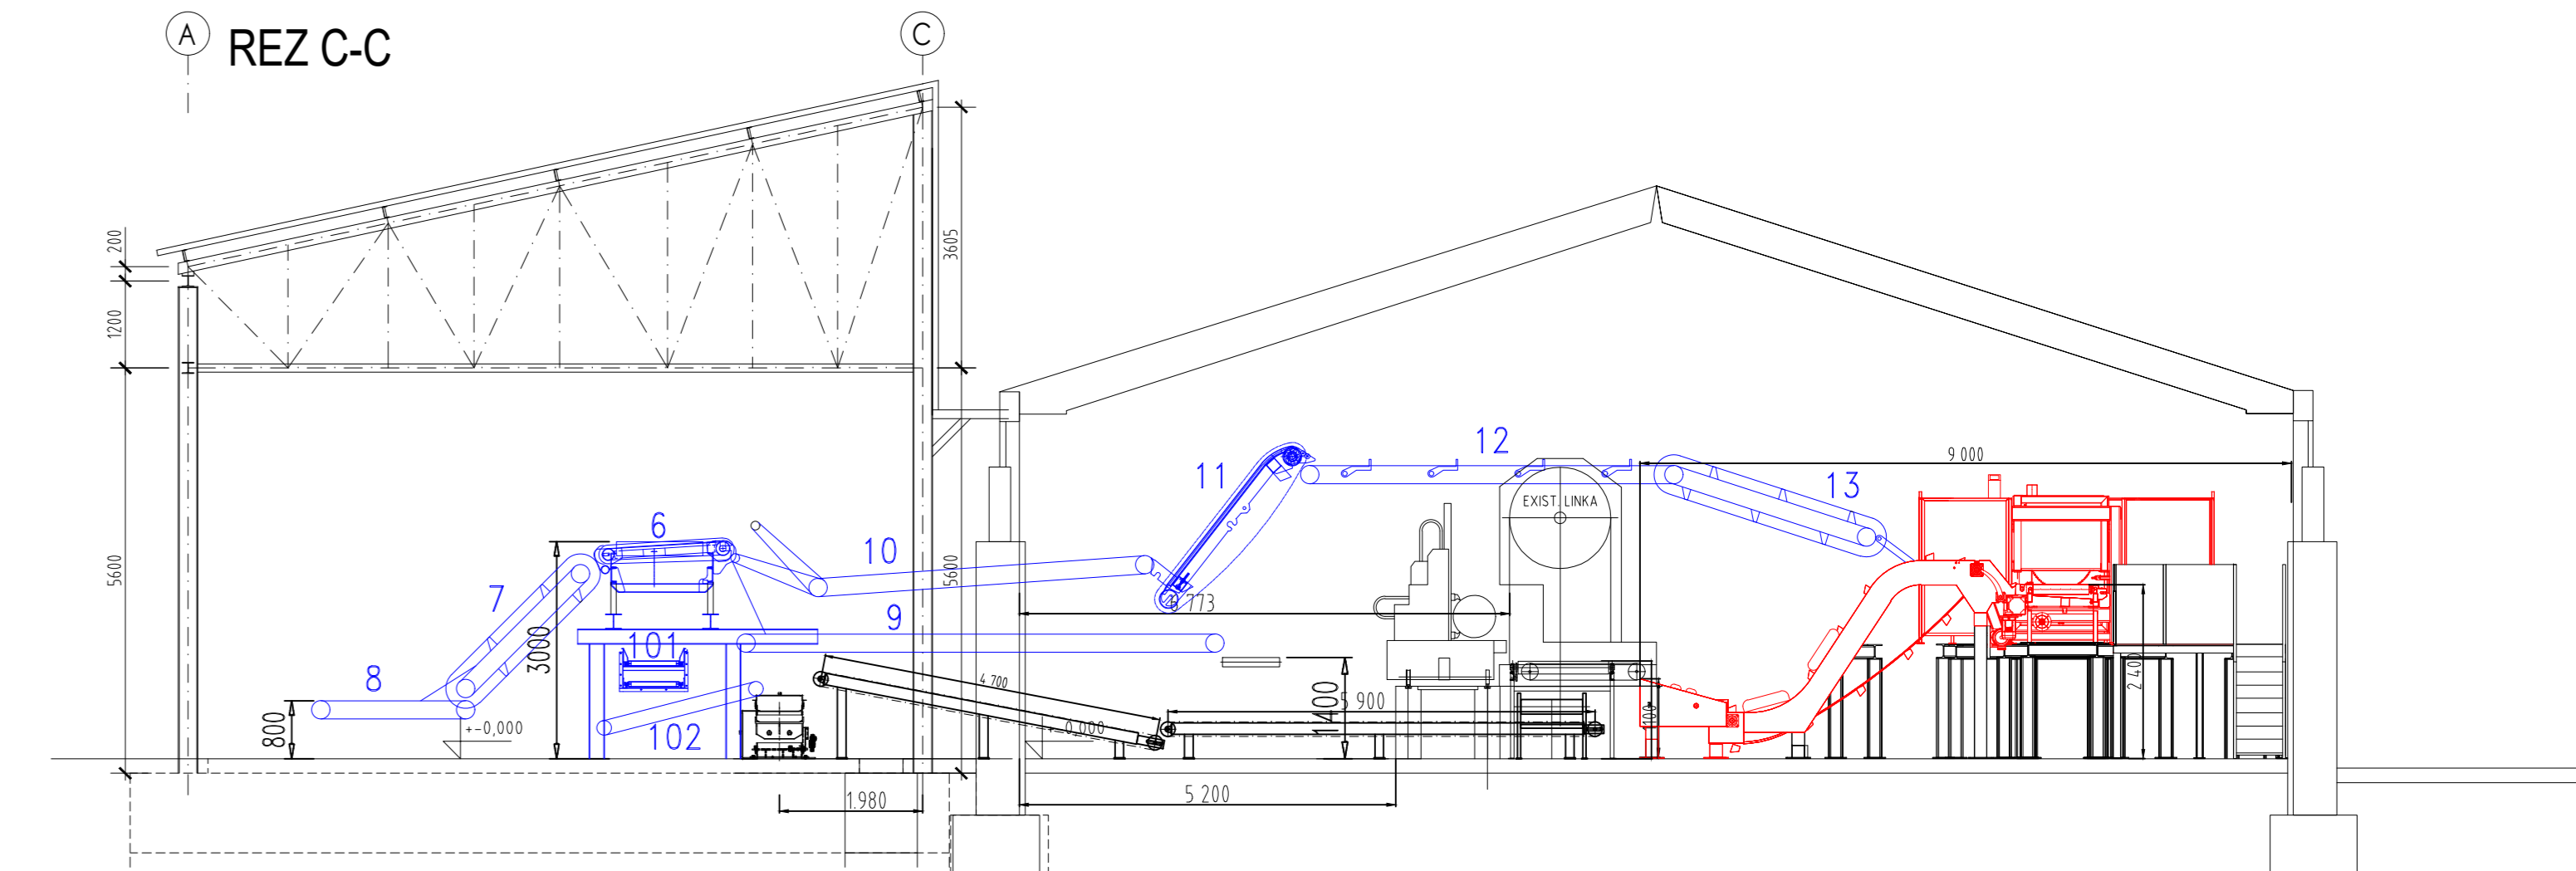

RUSTIQUE